






SO 11.1
PR: 6
km 0,084 92

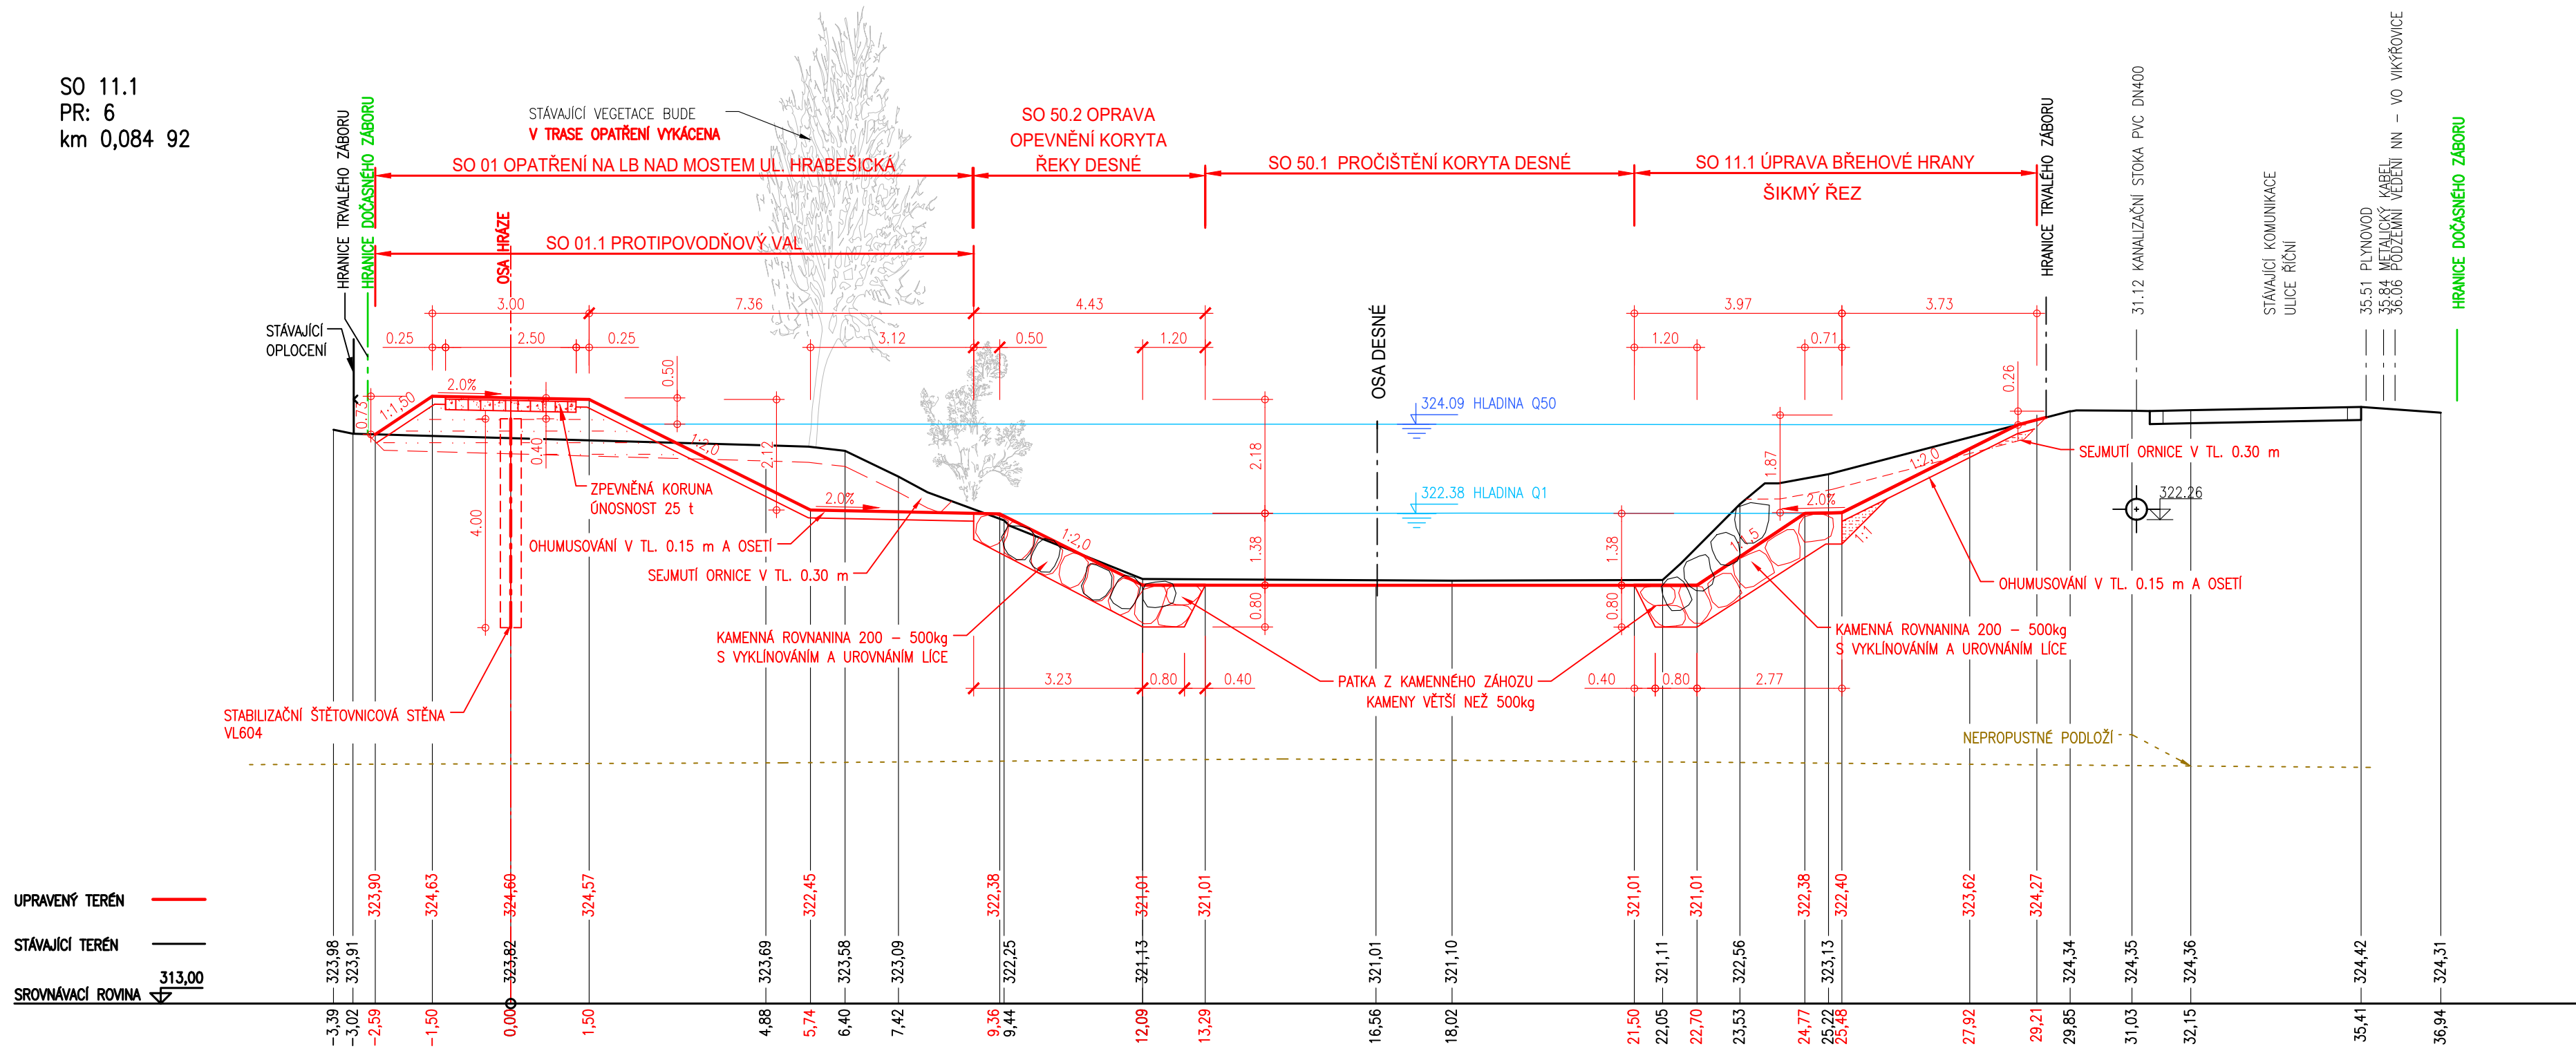

UPRAVENÝ TERÉN ————
STÁVAJÍCÍ TERÉN ————
SROVNÁVACÍ ROVINA ∇ 313,00



<p>OBJEDNATEL:</p> <p>OBEC RAPOTÍN ŠUMPERSKÁ 775 788 14 RAPOTÍN</p>	 <p>Č. ZAKÁZKY</p>																				
<p>ZHOTOVITEL:</p> <p>AQUATIS a.s. Botanická 834/56, 602 00 Brno HLAVNÍ INŽENÝR PROJEKTU: ING. OLDŘICH NEUMAYER, CSC.</p>	 <p>AQUATIS A.S. Botanická 834/56 Tel: +420 541 554 111 602 00 Brno Fax: +420 541 211 205 E-mail: info@aquatis.cz http://www.aquatis.cz</p> <p>Č. ZAKÁZKY 122038A</p>																				
<p>SUBDODAVATEL:</p> <p>DOPRAVOPROJEKT BRNO a.s. Kounicova 271/13, 602 00 BRNO VEDOUČÍ PROJEKTU: ING. PETR HUSÁK</p>	 <p>Kounicova 271/13, 602 00 BRNO</p> <p>Č. ZAKÁZKY 22-010</p>																				
<table border="1" style="width: 100%; border-collapse: collapse;"> <tr> <td style="width: 30%;">VEDOUČÍ PROJEKTANT</td> <td>ING. OLDŘICH NEUMAYER, CSC.</td> </tr> <tr> <td>ZODPOVĚDNÝ PROJEKTANT</td> <td>ING. DOMINIKA SCHUBERTOVÁ</td> </tr> <tr> <td>VYPRACOVAL</td> <td>ING. ZUZANA CHLÁDOVÁ</td> </tr> <tr> <td>KONTROLOVAL</td> <td>ING. OLDŘICH NEUMAYER, CSC.</td> </tr> </table>	VEDOUČÍ PROJEKTANT	ING. OLDŘICH NEUMAYER, CSC.	ZODPOVĚDNÝ PROJEKTANT	ING. DOMINIKA SCHUBERTOVÁ	VYPRACOVAL	ING. ZUZANA CHLÁDOVÁ	KONTROLOVAL	ING. OLDŘICH NEUMAYER, CSC.	 <p>AQUATIS A.S. Botanická 834/56 Tel: +420 541 554 111 602 00 Brno Fax: +420 541 211 205</p> <table border="1" style="width: 100%; border-collapse: collapse;"> <tr> <td style="width: 30%;">DATUM</td> <td>LEDEN 2023</td> </tr> <tr> <td>FORMÁT</td> <td>A2+420</td> </tr> <tr> <td>MĚŘÍTKO</td> <td>1:100</td> </tr> <tr> <td>STUPEŇ</td> <td>DPS</td> </tr> <tr> <td>ČÍS. ZAKÁZKY</td> <td>122038A</td> </tr> <tr> <td>ARCHIVNÍ ČÍS.</td> <td></td> </tr> </table>	DATUM	LEDEN 2023	FORMÁT	A2+420	MĚŘÍTKO	1:100	STUPEŇ	DPS	ČÍS. ZAKÁZKY	122038A	ARCHIVNÍ ČÍS.	
VEDOUČÍ PROJEKTANT	ING. OLDŘICH NEUMAYER, CSC.																				
ZODPOVĚDNÝ PROJEKTANT	ING. DOMINIKA SCHUBERTOVÁ																				
VYPRACOVAL	ING. ZUZANA CHLÁDOVÁ																				
KONTROLOVAL	ING. OLDŘICH NEUMAYER, CSC.																				
DATUM	LEDEN 2023																				
FORMÁT	A2+420																				
MĚŘÍTKO	1:100																				
STUPEŇ	DPS																				
ČÍS. ZAKÁZKY	122038A																				
ARCHIVNÍ ČÍS.																					
<p>NÁZEV OBJEKTU</p> <p>PŘÍRODĚ BLÍZKÁ PROTIPOVODŇOVÁ OPATŘENÍ NA ŘECE DESNÉ Ř. km 12,088 - 14,231 D.1.8. SO 11 REVITALIZAČNÍ OPATŘENÍ NA PB NAD MOSTEM UL. HRABEŠICKÁ</p>																					
<p>NÁZEV PŘÍLOHY</p> <p>PŘÍČNÉ ŘEZY PRACOVNÍ SO 11.1 - PF2, PF4, PF6</p>																					