





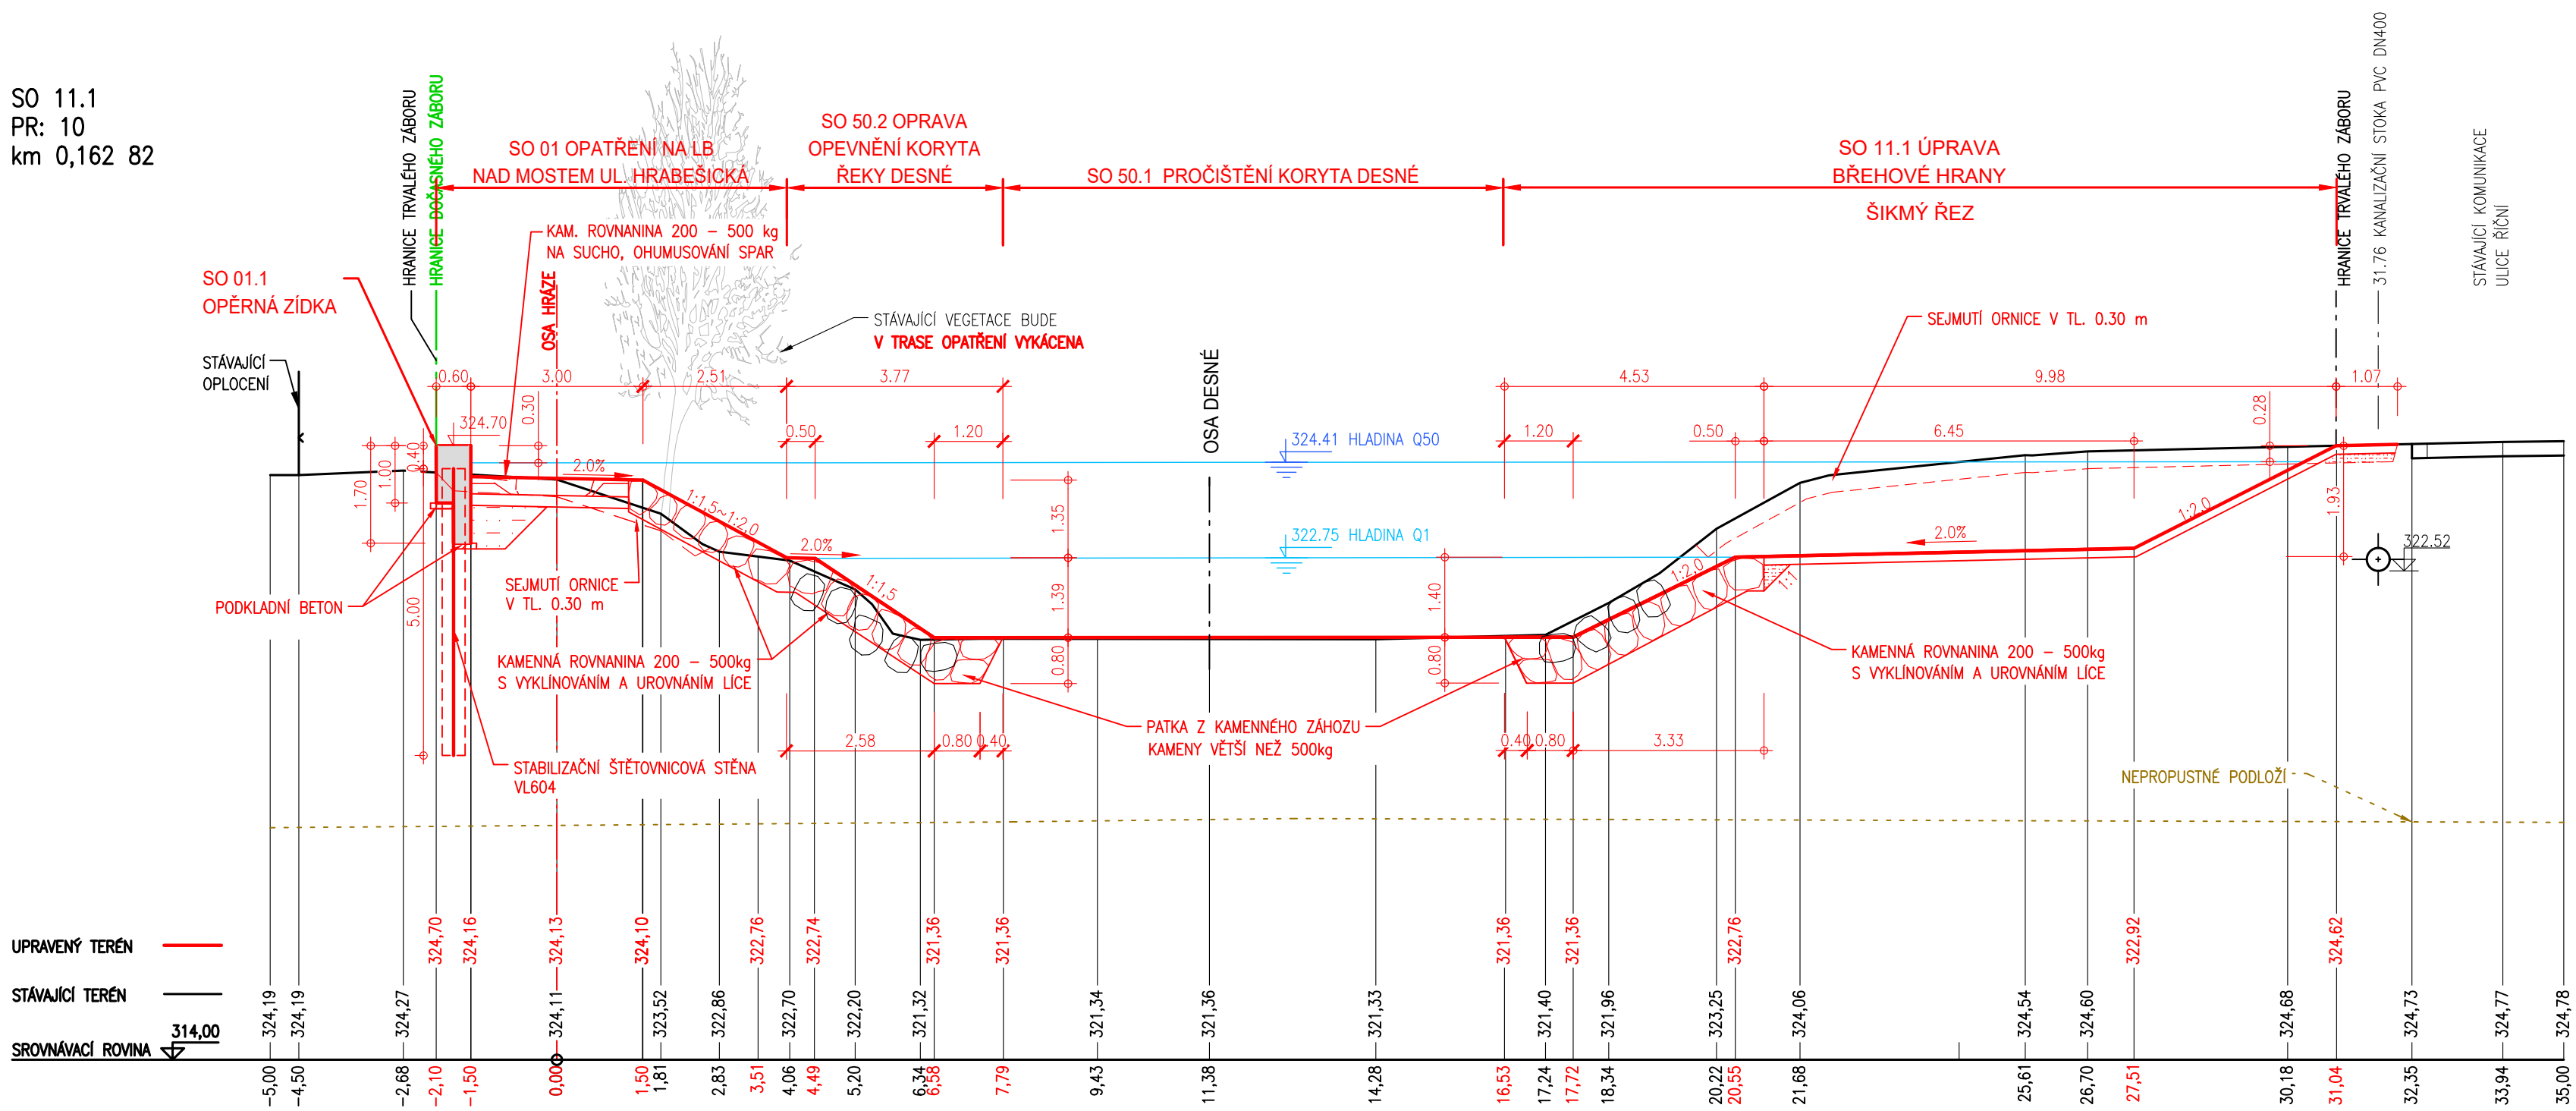

SO 11.1  
PR: 10  
km 0,162 82

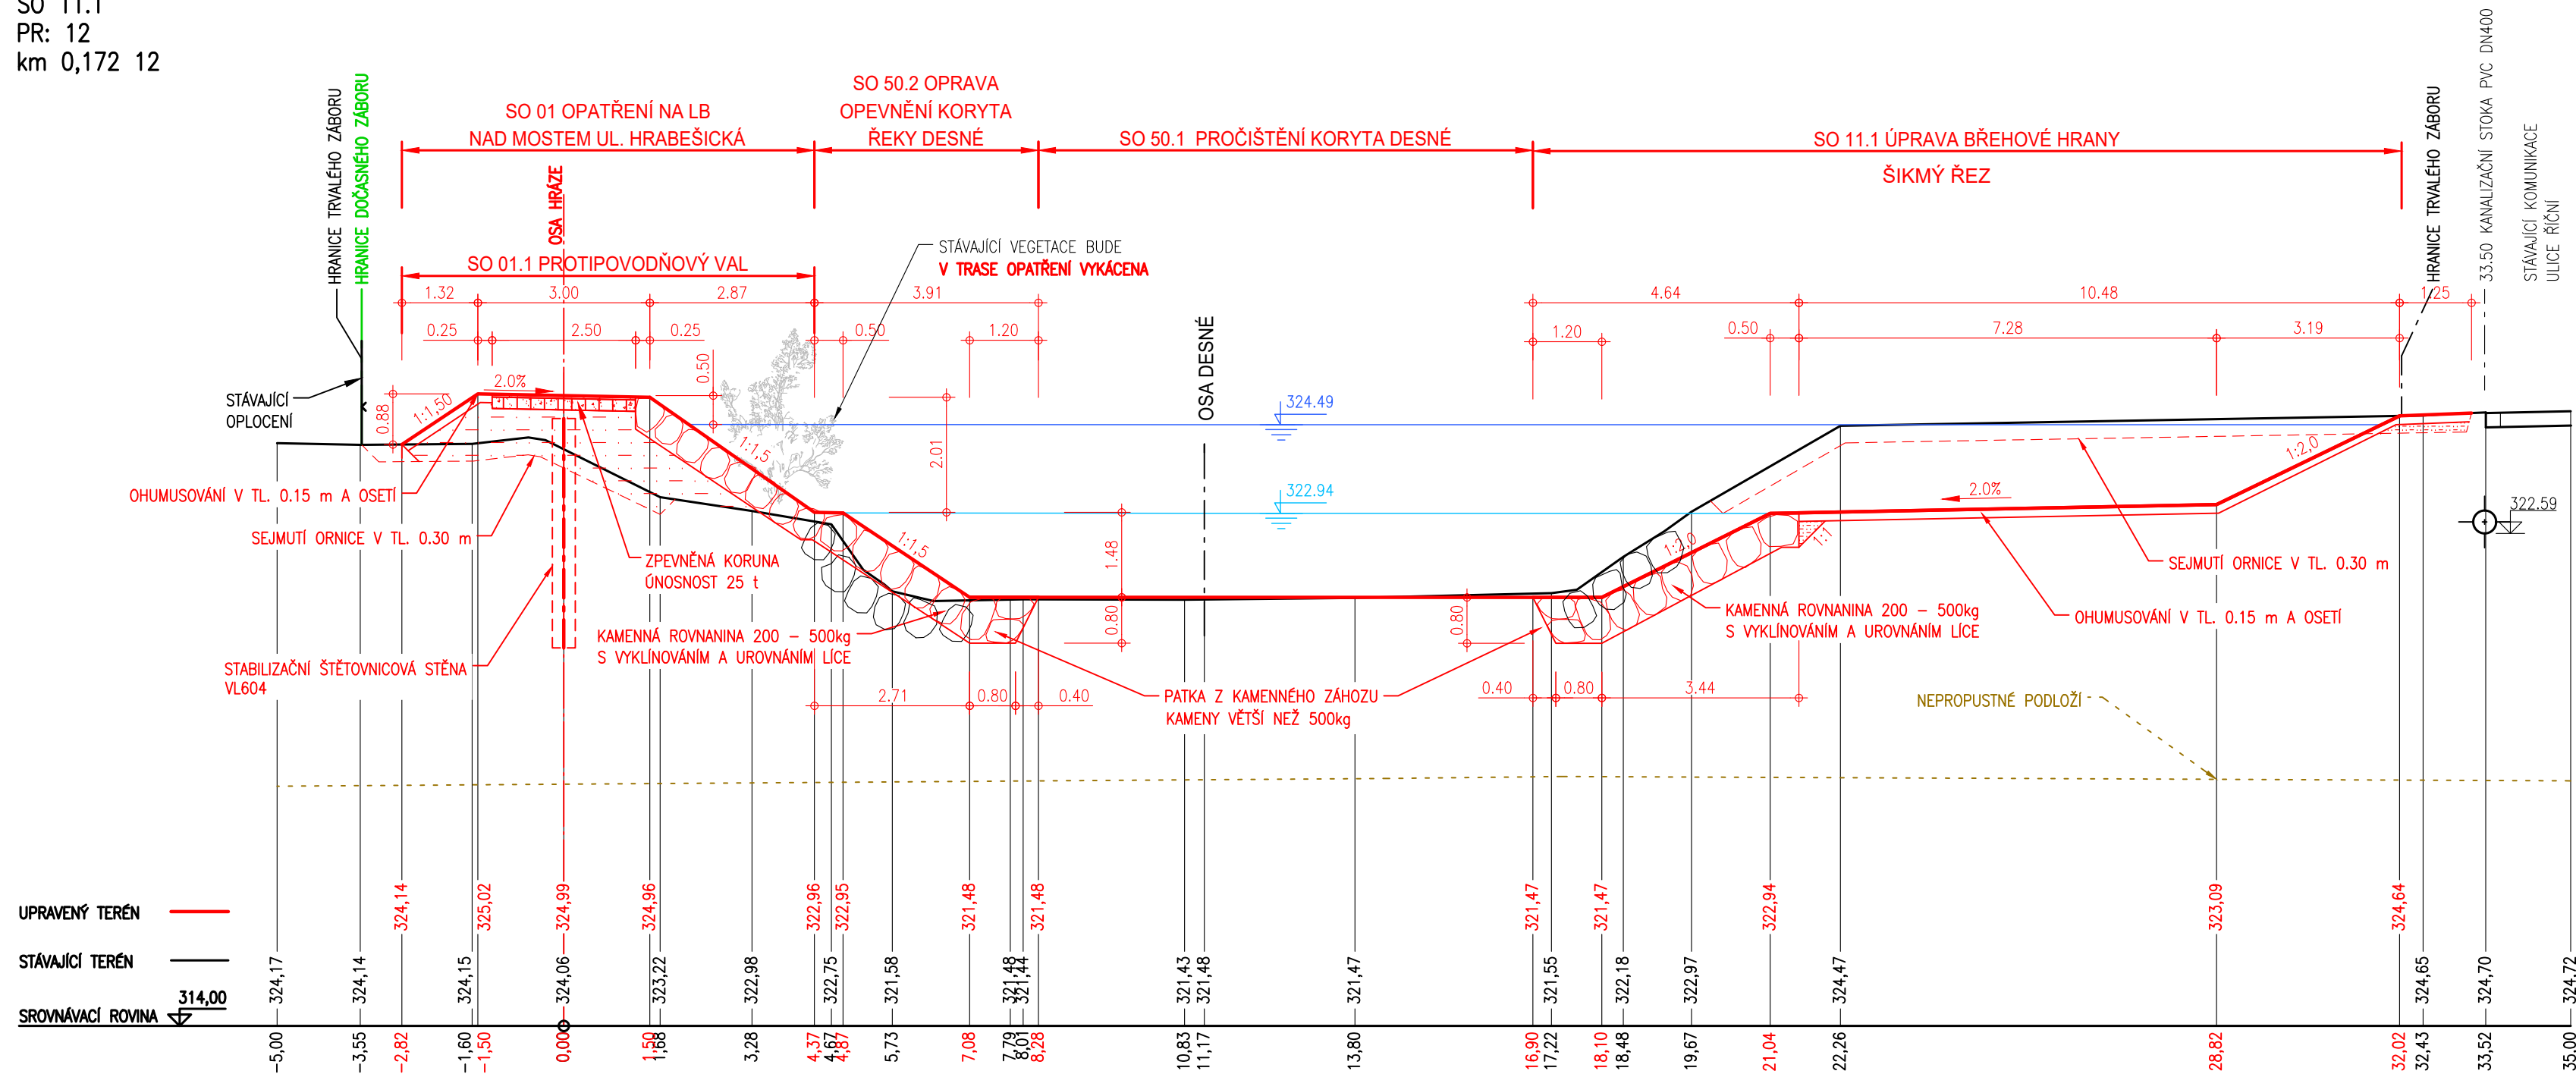

SO 11.1  
PR: 12  
km 0,172 12



OBJEDNATEL:  OBEC RAPOTÍN ŠUMPERSKÁ 775 788 14 RAPOTÍN		 Č. ZAKÁZKY	
ZHOTOVITEL: AQUATIS a.s. Botanická 834/56, 602 00 Brno HLAVNÍ INŽENÝR PROJEKTU: ING. OLDŘICH NEUMAYER, CSC.		 AQUATIS a.s. Botanická 834/56, 602 00 Brno Tel: +420 541 554 111 Fax: +420 541 211 205 E-mail: info@aquatis.cz http://www.aquatis.cz Č. ZAKÁZKY 122038A	
SUBODNATEL: DOPRAVOPROJEKT BRNO a.s. Kounicova 271/13, 602 00 BRNO VEDOUČÍ PROJEKTU: ING. PETR HUSÁK		 Kounicova 271/13, 602 00 BRNO Č. ZAKÁZKY 22-010	
VEDOUČÍ PROJEKTANT	ING. OLDŘICH NEUMAYER, CSC.	 AQUATIS a.s. Botanická 834/56, 602 00 Brno Tel: +420 541 554 111 Fax: +420 541 211 205 E-mail: info@aquatis.cz http://www.aquatis.cz	
ZODPOVĚDNÝ PROJEKTANT	ING. DOMINIKA SCHUBERTOVÁ		
VYPRACOVAL	ING. ZUZANA CHLÁDOVÁ		
KONTROLOVAL	ING. OLDŘICH NEUMAYER, CSC.		
NÁZEV OBJEKTU PŘÍRODĚ BLÍZKÁ PROTİPOVODŇOVÁ OPATŘENÍ NA ŘECE DESNÉ Ř. km 12,088 - 14,231 D.1.8. SO 11 REVITALIZAČNÍ OPATŘENÍ NA PB NAD MOSTEM UL. HRABEŠICKÁ		DATUM	LEDEN 2023
		FORMÁT	A2+420
		MĚŘÍTKO	1:100
		STUPEŇ	DPS
		ČÍS. ZAKÁZKY	122038A
		ARCHIVNÍ ČÍS.	
NÁZEV PŘÍLOHY PŘÍČNÉ ŘEZY PRACOVNÍ SO 11.1 - PF10, PF12		ČÍS. SOUPRAVY	ČÍS. PŘÍLOHY D.1.8.2.4.2