




SO 11.1
PR: 16
km 0,222 89



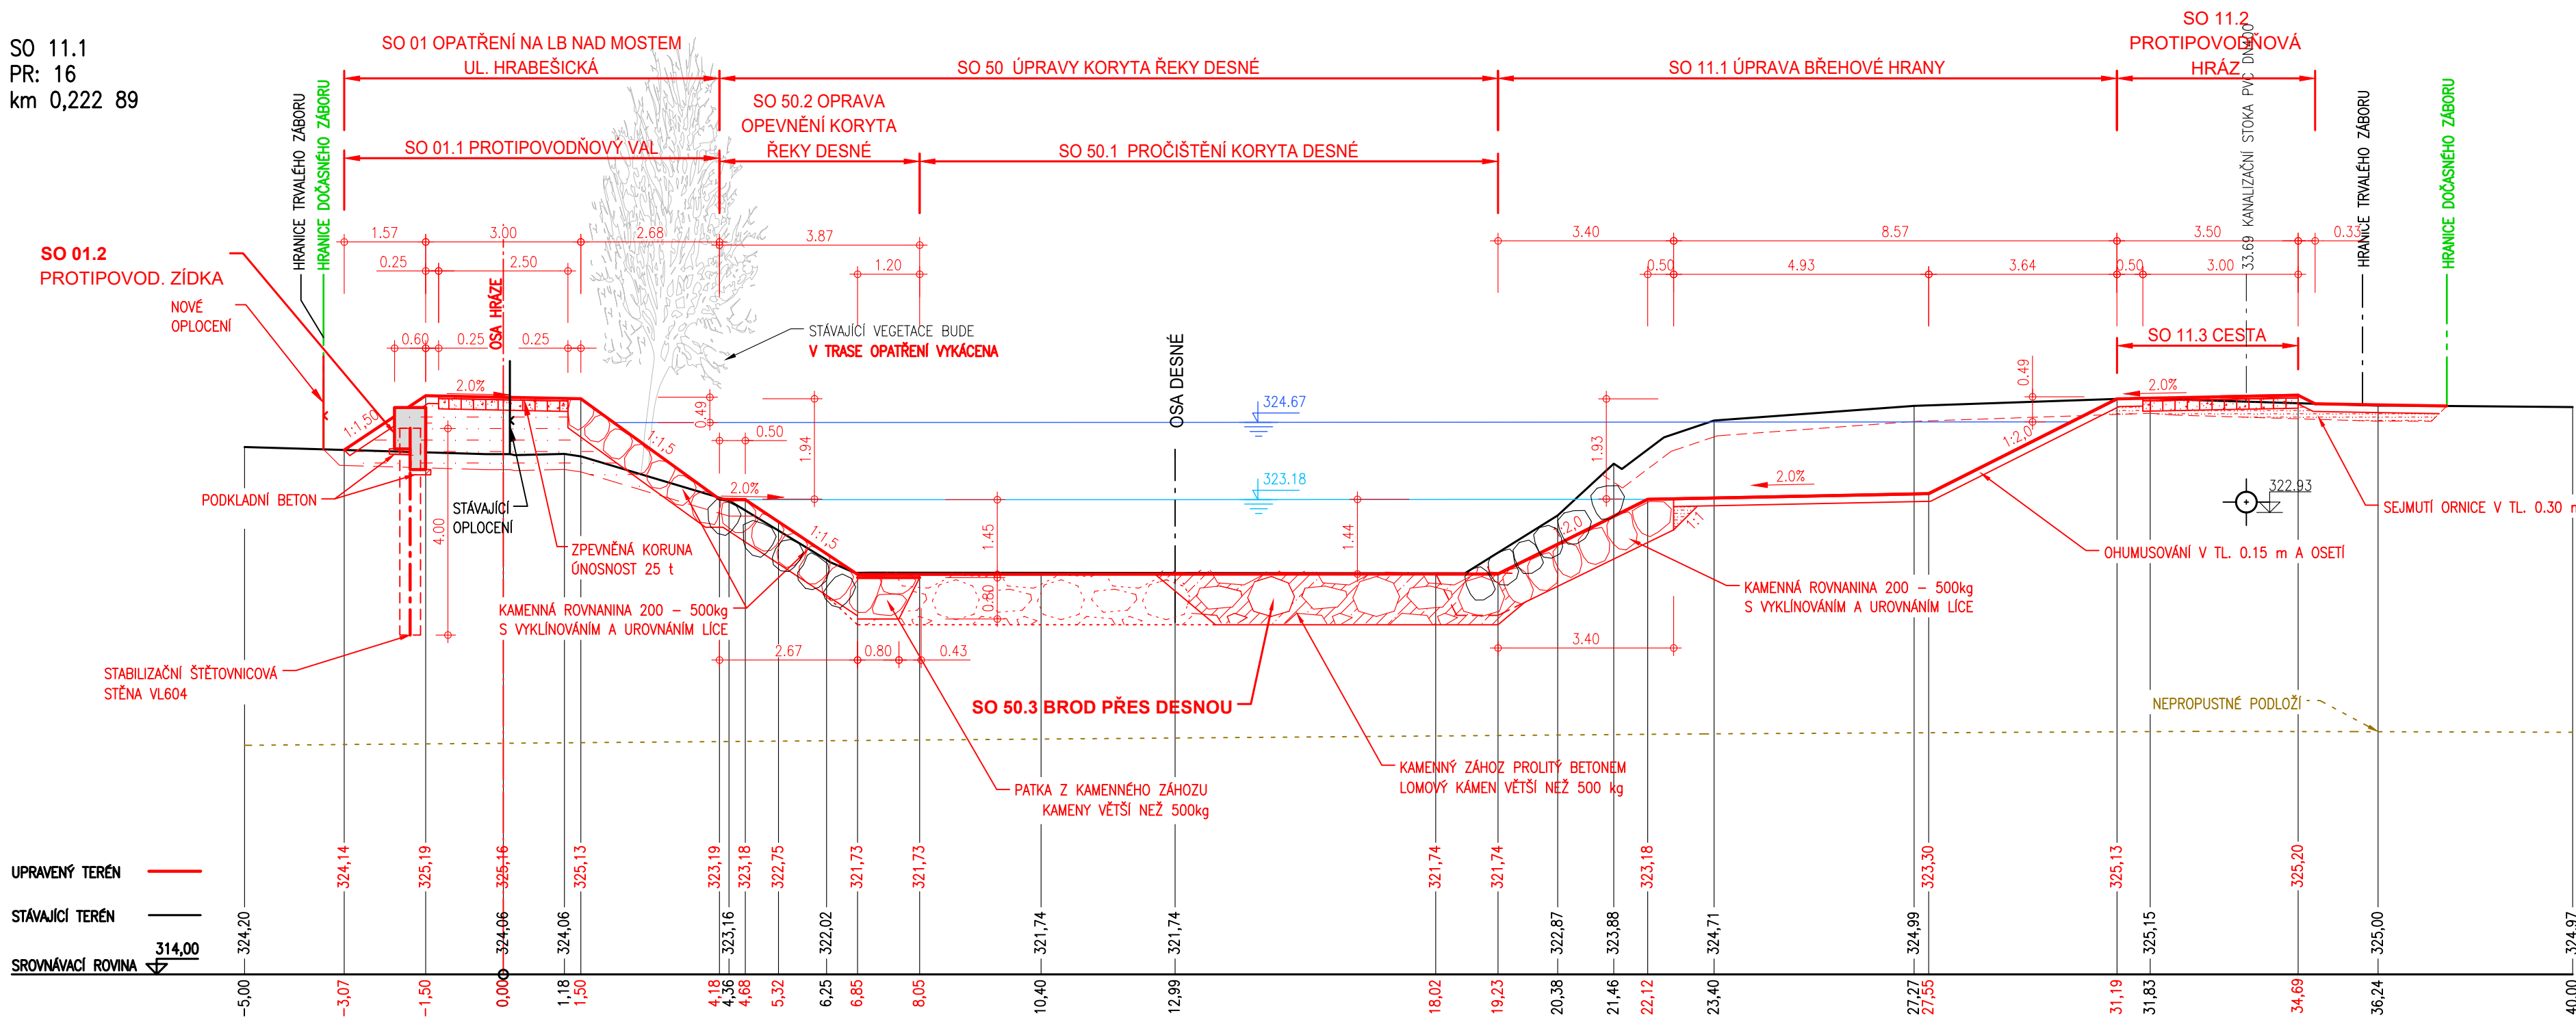

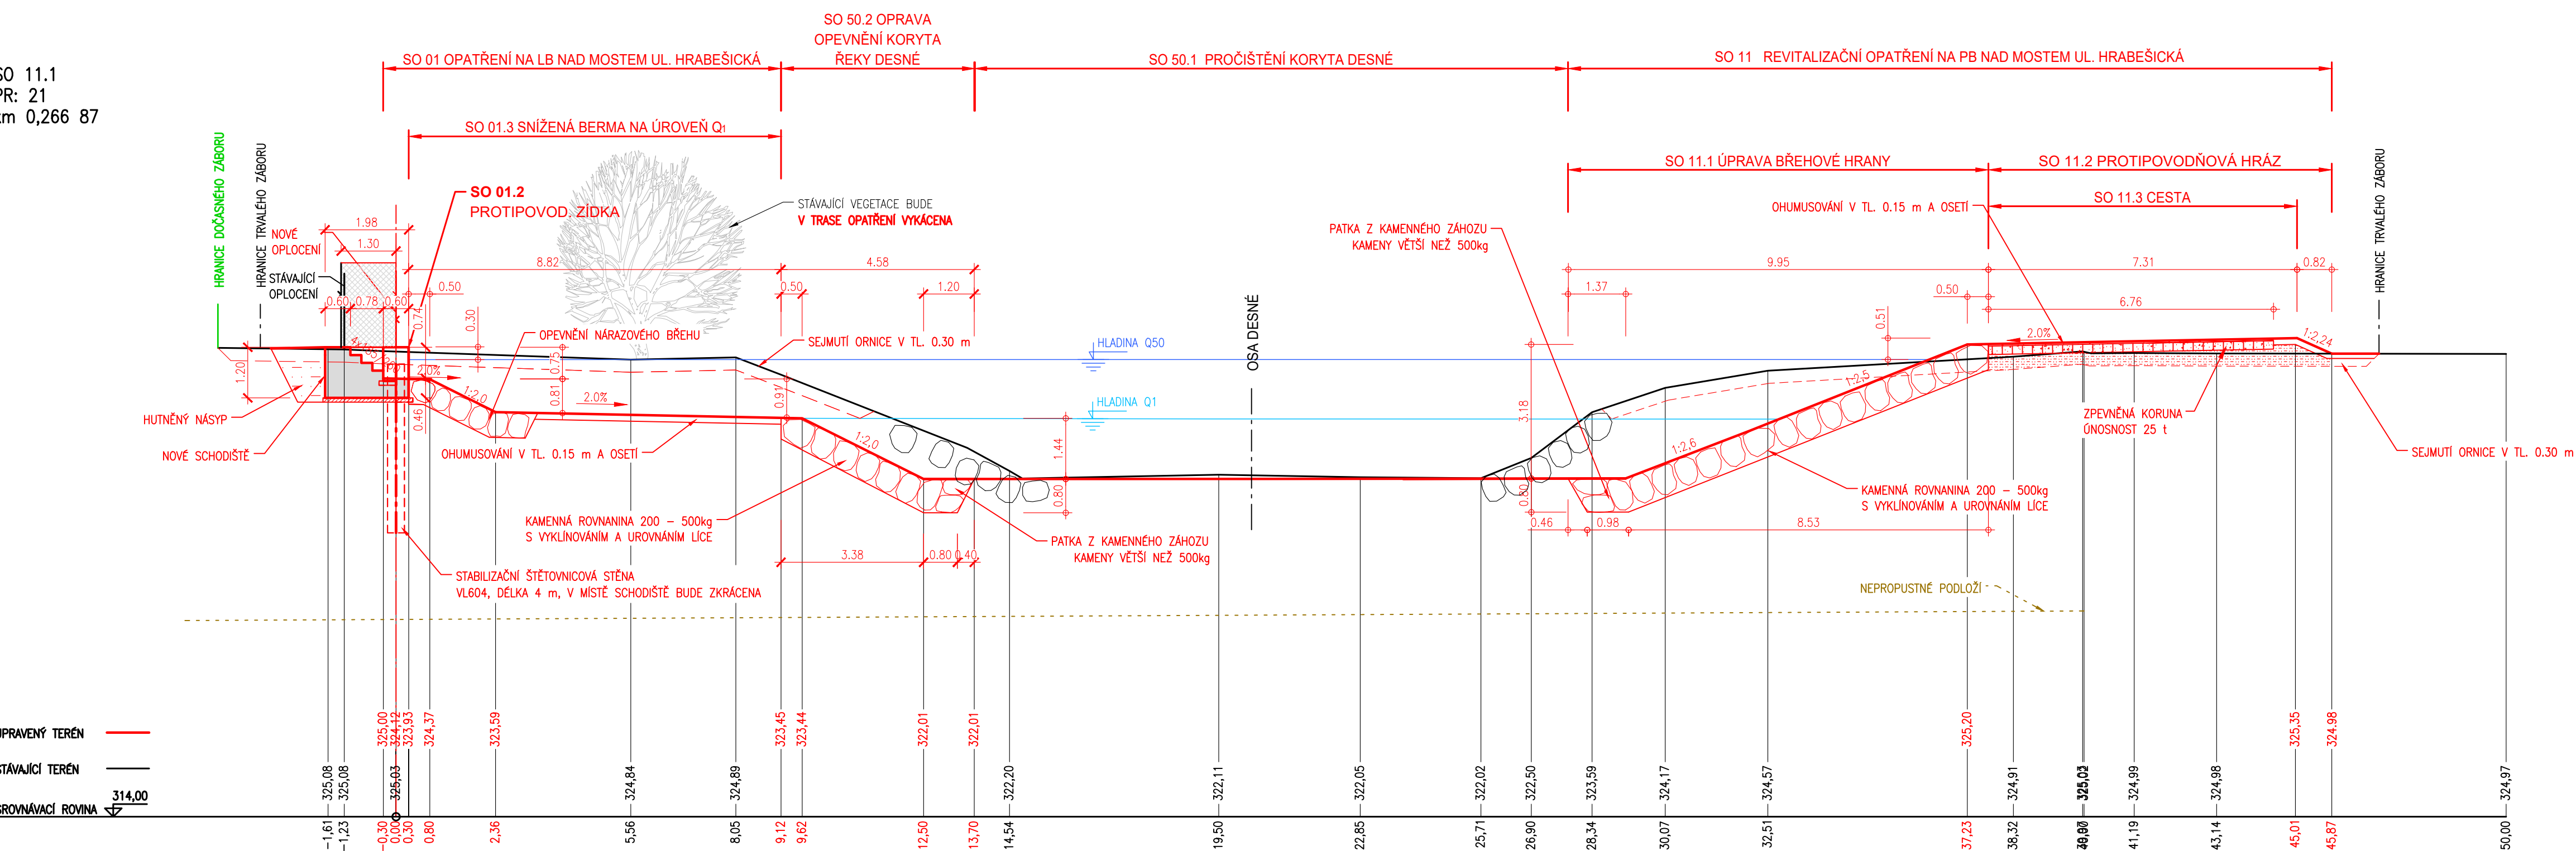

SO 11.1
PR: 21
km 0,266 87

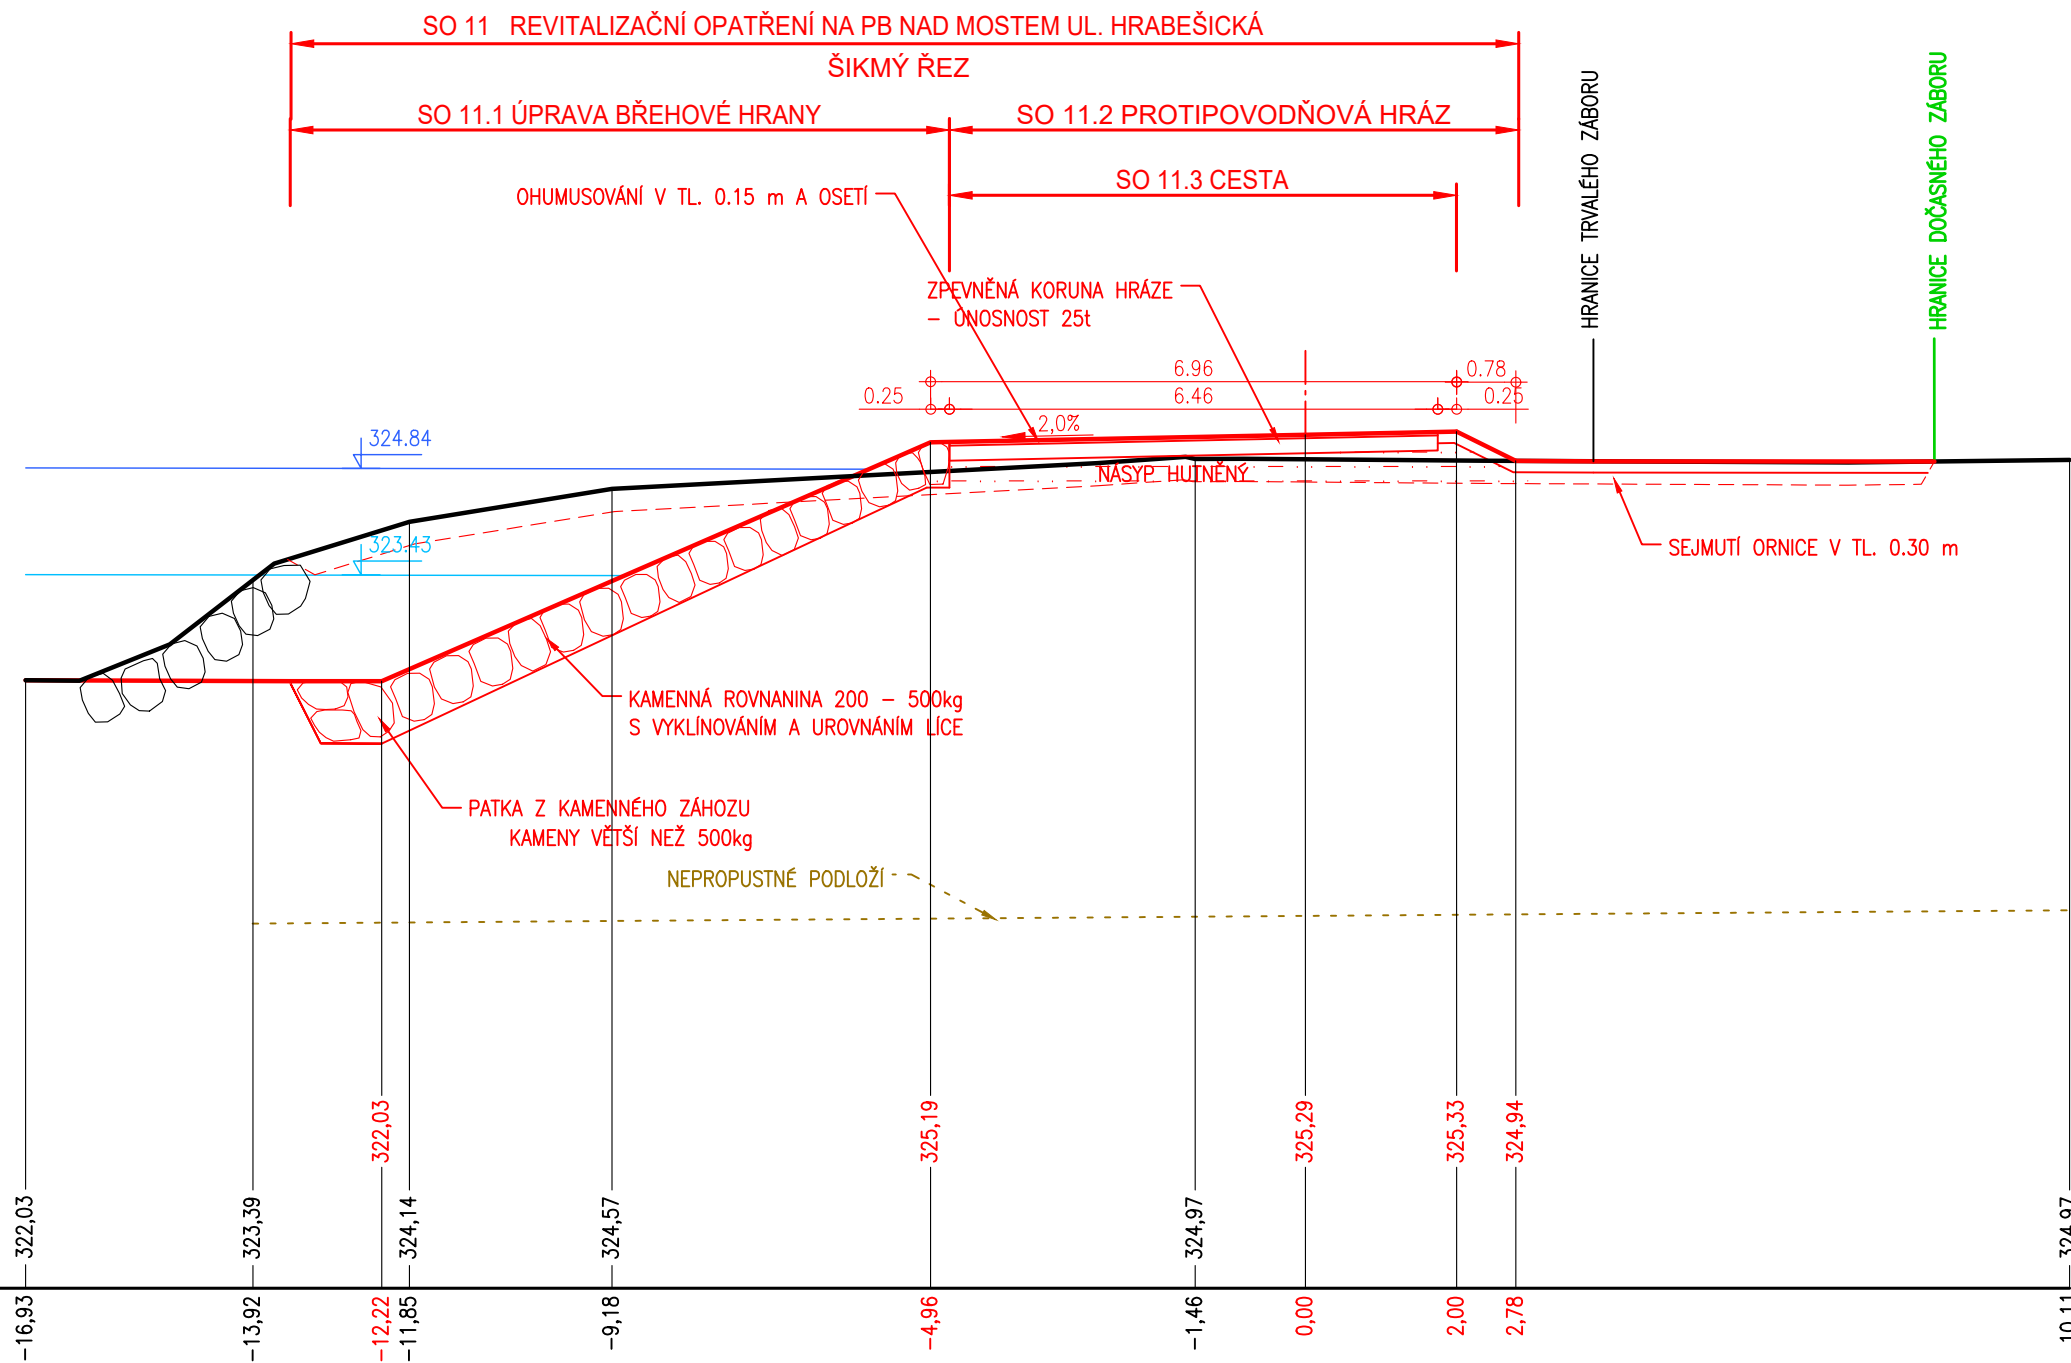

SO 11.3
PR: 20
km 0,262



PRACOVNÍ ŘEZ PF20 JE DOKLADOVÁN VÝKRESEM
Č. D.1.8.2.6.2 HŘÁZOVÁ PROPUST SO 11 Ř. km 12,354

OBJEDNATEL: OBEC RAPOTÍN ŠUMPERSKÁ 775 788 14 RAPOTÍN		 Č. ZAKÁZKY	
ZHOTOVITEL: AQUATIS a.s. Botanická 834/56, 602 00 Brno HLAVNÍ INŽENÝR PROJEKTU: ING. OLDŘICH NEUMAYER, CSC.		 AQUATIS A.S. Botanická 834/56 602 00 Brno Tel: +420 541 554 111 Fax: +420 541 211 205 E-mail: info@aquatis.cz http://www.aquatis.cz Č. ZAKÁZKY 122038A	
SUBDODAVATEL: DOPRAVOPROJEKT BRNO a.s. Kounicova 271/13, 602 00 BRNO VEDOUČÍ PROJEKTU: ING. PETR HUSÁK		 DOPRAVOPROJEKT BRNO Kounicova 271/13, 602 00 BRNO Č. ZAKÁZKY 22—010	
VEDOUČÍ PROJEKTANT ING. OLDŘICH NEUMAYER, CSC.		 AQUATIS A.S. Botanická 834/56 602 00 Brno Tel: +420 541 554 111 Fax: +420 541 211 205 E-mail: info@aquatis.cz http://www.aquatis.cz	
ZODPOVĚDNÝ PROJEKTANT ING. DOMINIKA SCHUBERTOVÁ			
VYPRACOVAL ING. ZUZANA CHLÁDOVÁ			
KONTROLOVAL ING. OLDŘICH NEUMAYER, CSC.			
NÁZEV OBJEKTU PŘÍRODĚ BLÍZKÁ PROTIPOVODŇOVÁ OPATŘENÍ NA ŘECE DESNÉ Ř. km 12,088 - 14,231 D.1.8. SO 11 REVITALIZAČNÍ OPATŘENÍ NA PB NAD MOSTEM UL. HRABEŠICKÁ		DATUM LEDEN 2023 FORMÁT A2+420 MĚŘÍTKO 1:100 STUPEŇ DPS ČÍS. ZAKÁZKY 122038A ARCHIVNÍ ČÍS.	
NÁZEV PŘÍLOHY PŘÍČNÉ ŘEZY PRACOVNÍ SO 11.1 - PF16, PF20, PF21		ČÍS. SOUPRAVY ČÍS. PŘÍLOHY D.1.8.2.4.3	