




SO 11.3
PR: 2
km 0,650 00

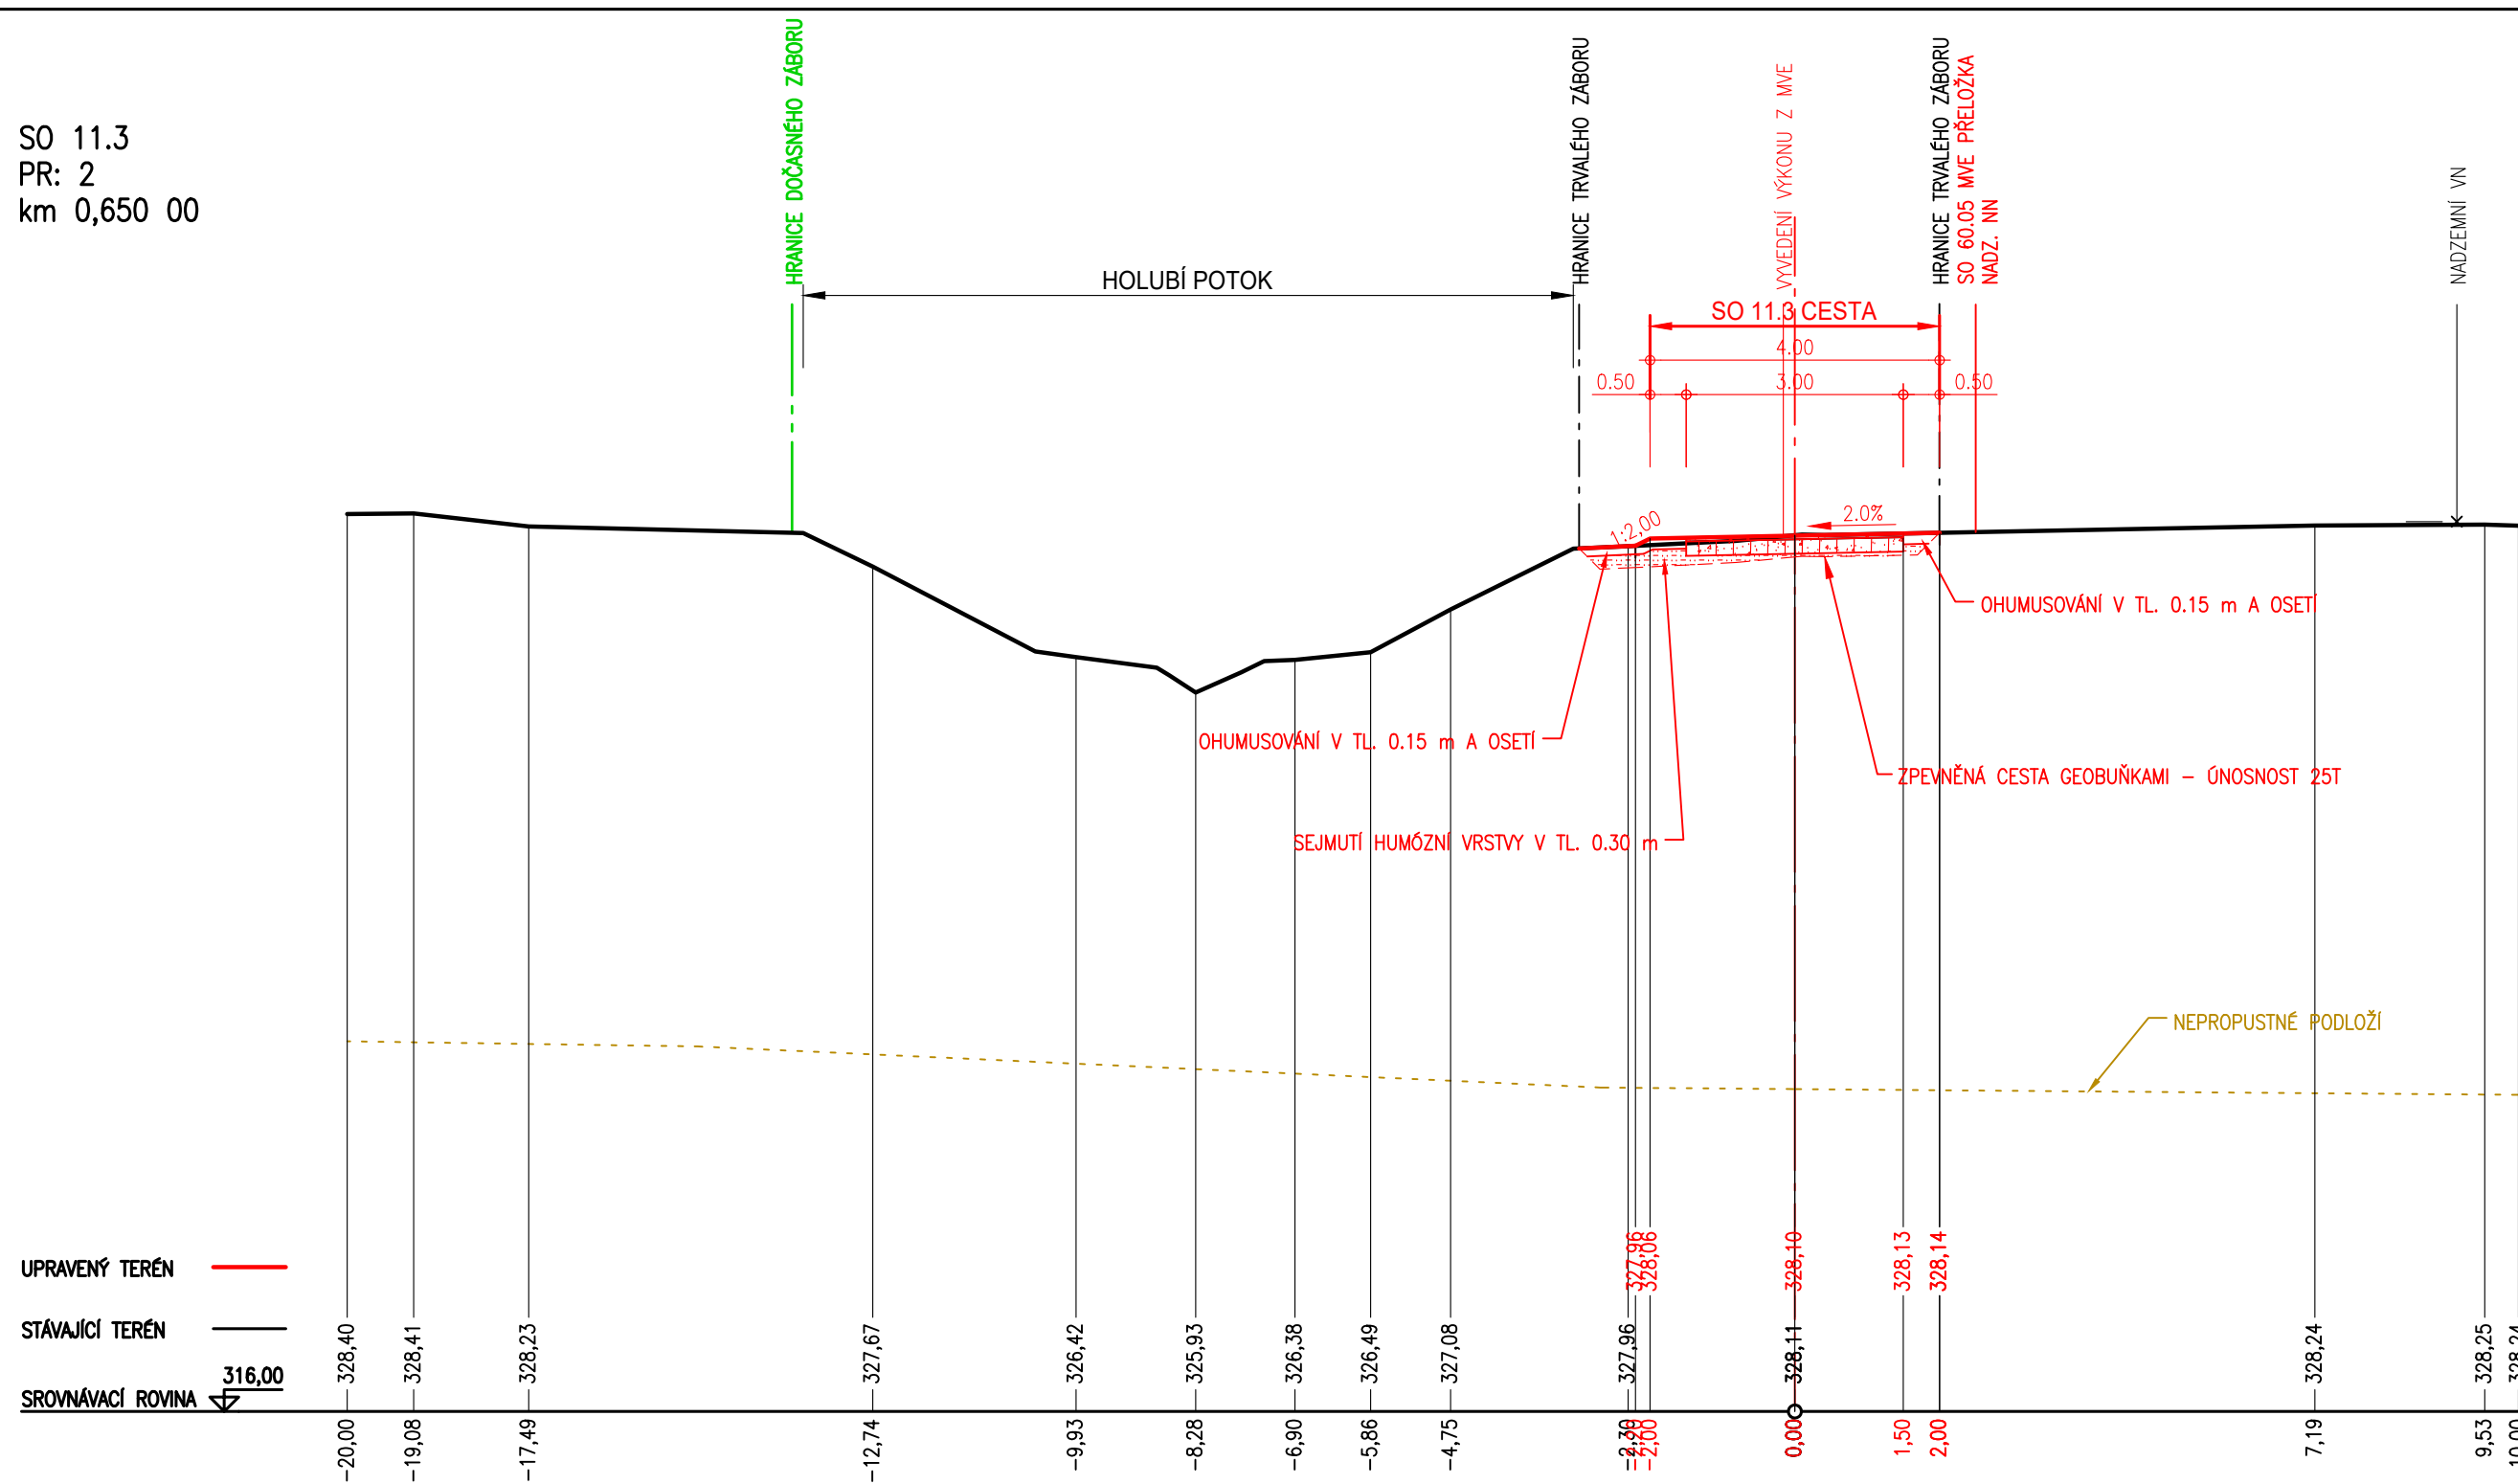

SO 11.4
PR: 2
km 0,075 00

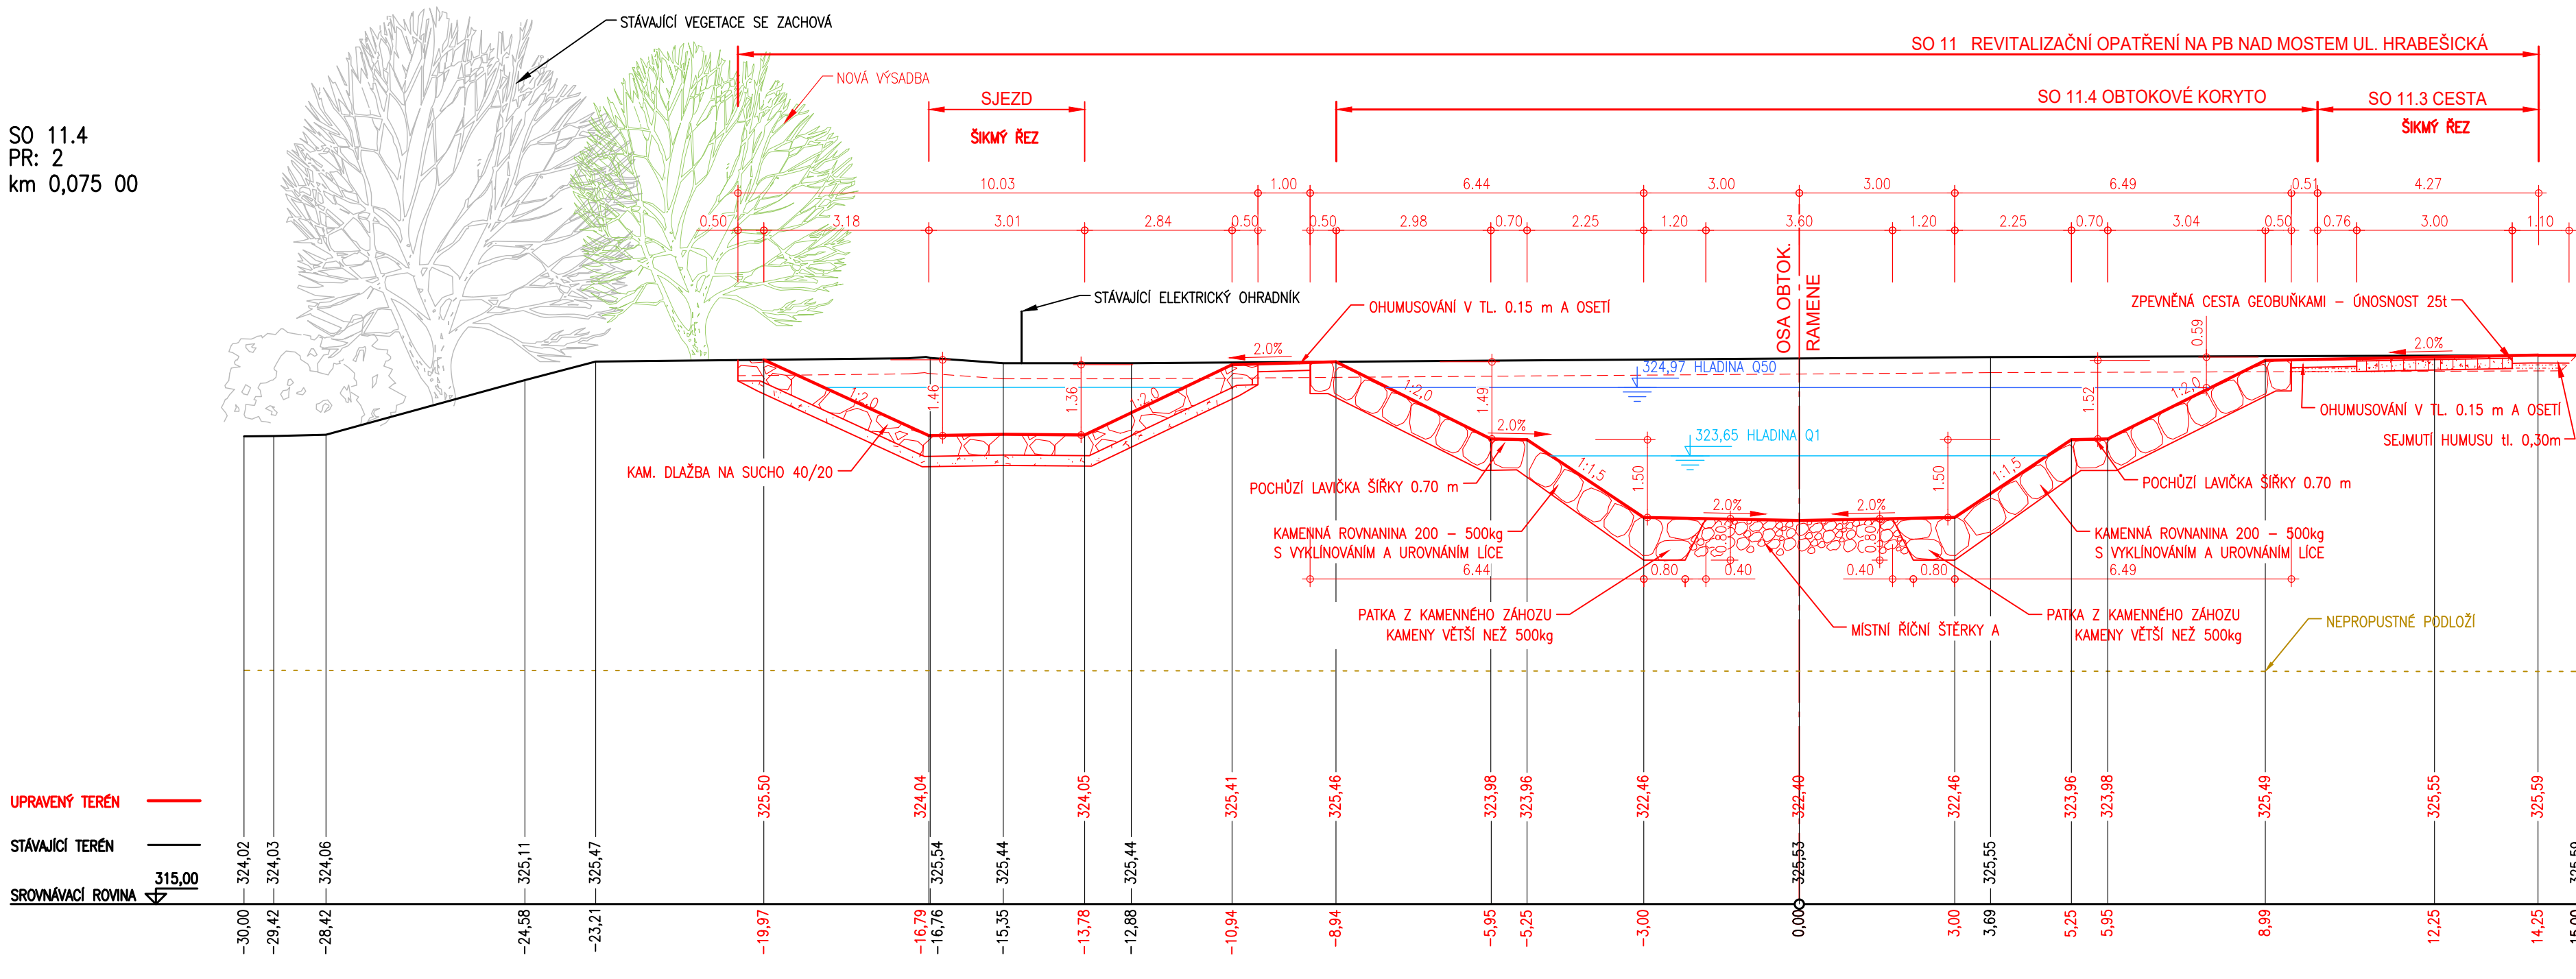

SO 11.4
PR: 1
km 0,060 00

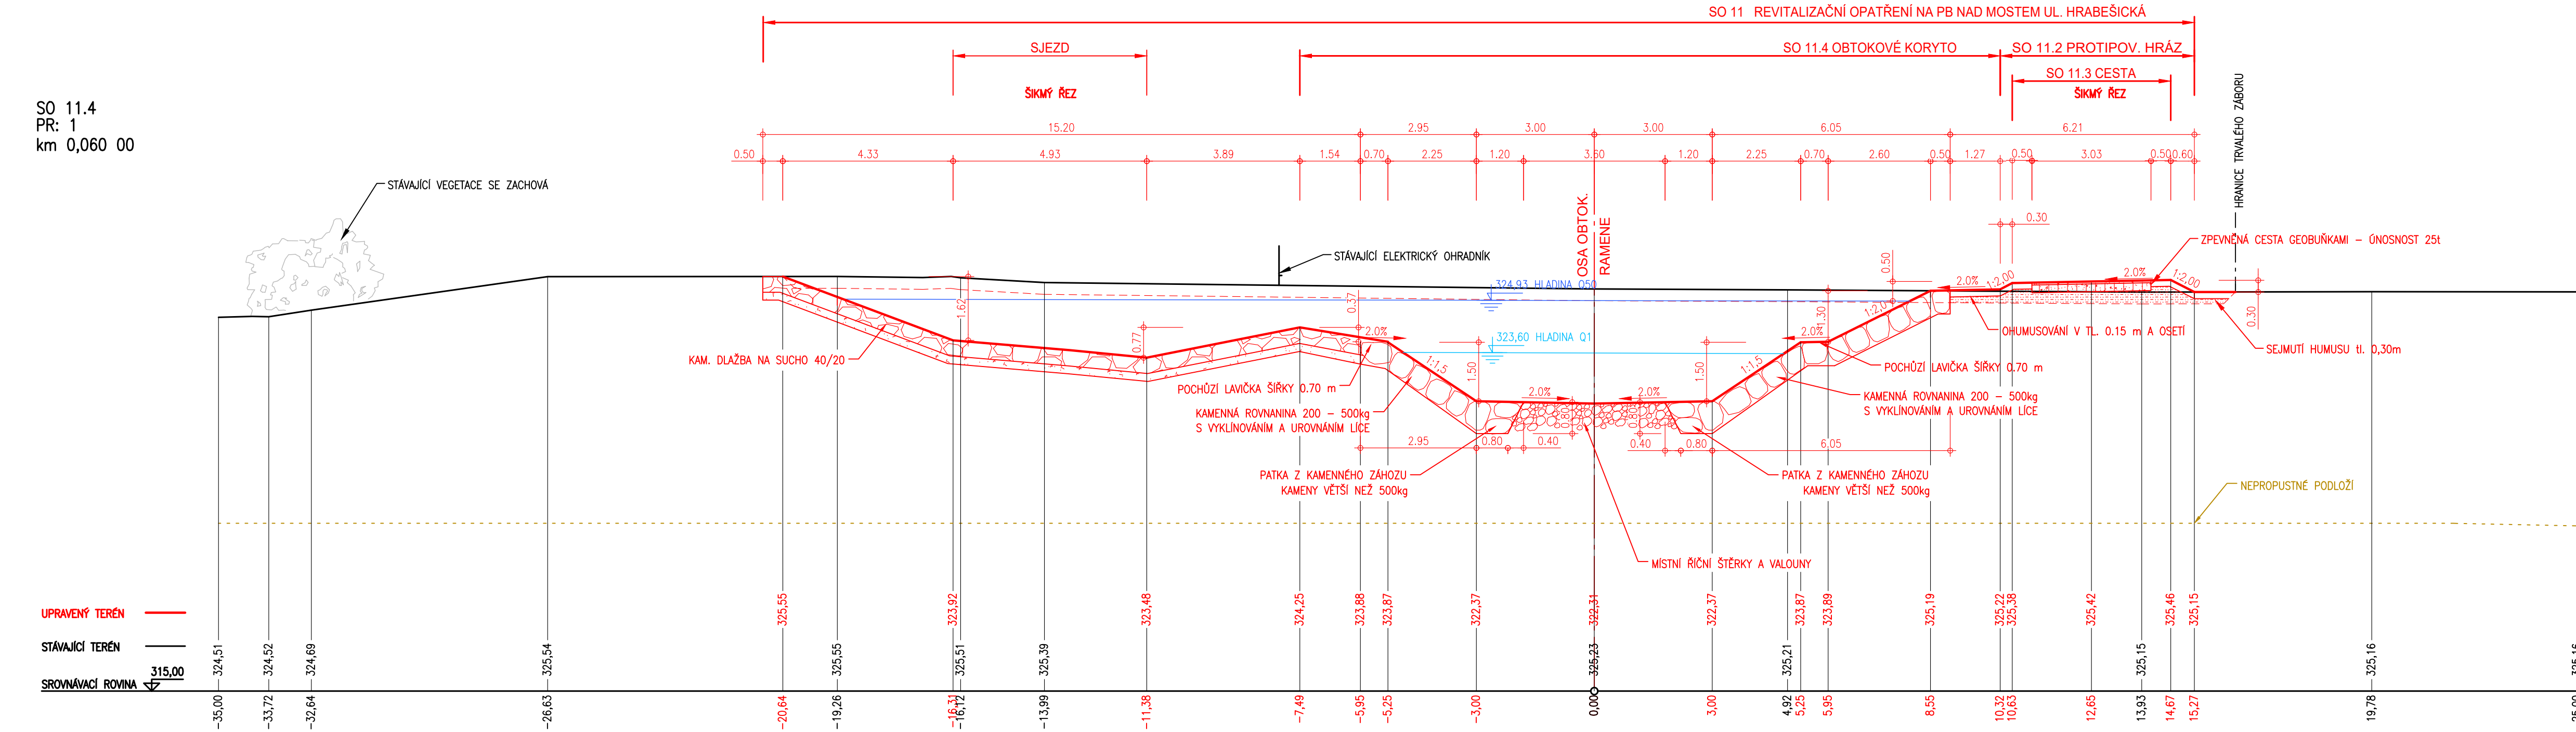

| | |
|-------------|----------------|
| OBJEDNATEL: | OBEC RAPOTÍN |
| | ŠUMPERSKÁ 775 |
| | 788 14 RAPOTÍN |
| Č. ZAKÁZKY | |



| | |
|--------------------------|-------------------------------|
| ZHOTOVITEL: | AQUATIS a.s. |
| | Botanická 834/56, 602 00 Brno |
| HLAVNÍ INŽENÝR PROJEKTU: | ING. OLDŘICH NEUMAYER, CSC. |
| Č. ZAKÁZKY | 122038A |




AQUATIS a.s.
Botanická 834/56
602 00 Brno
Tel: +420 541 554 111
Fax: +420 541 211 205
E-mail: info@aquatis.cz
http://www.aquatis.cz

| | |
|-------------------|-------------------------------|
| SUBDODAVATEL: | DOPRAVOPROJEKT BRNO a.s. |
| | Kounicova 271/13, 602 00 BRNO |
| VEDOUcí PROJEKTU: | ING. PETR HUSÁK |
| Č. ZAKÁZKY | 22-010 |



Kounicova 271/13, 602 00 BRNO

| | | | | |
|-----------------------|--|---------------|--|------------|
| VEDOUcí PROJEKTANT | ING. OLDŘICH NEUMAYER, CSC. | |  | |
| ZODPOVĚDNÝ PROJEKTANT | ING. DOMINIKA SCHUBERTOVÁ | | | |
| VYPRACOVAL | ING. ZUZANA CHLÁDOVÁ | | | |
| KONTROLOVAL | ING. OLDŘICH NEUMAYER, CSC. | | | |
| NÁZEV OBJEKTU | PŘÍRODNĚ BLÍŽKÁ PROTIPOVODNOVÁ OPATŘENÍ NA ŘECE DESNÉ ř. km 12,088 - 14,231 D.1.8. SO 11 REVITALIZAČNÍ OPATŘENÍ NA PB NAD MOSTEM UL. HRABEŠICKÁ | | <div>AQUATIS A.S. Botanická 834/5b 602 00 Brno Tel: +420 541 554 111 Fax: +420 541 712 035</div> | |
| NÁZEV PŘÍLOHY | PŘÍČNÉ ŘEZY PRACOVNÍ 11.4 - PF 1, PF2 11.3 - PF2 | | DATUM | LEDEN 2020 |
| | | | FORMÁT | A2+ A23 |
| | | | MĚŘÍTKO | 1:100 |
| | | | STUPEŇ | DPS |
| | | | ČÍS. ZAKAZKY | 122038A |
| | | ARCHIVNÍ ČÍS. | | |
| | | ČÍS. SOUPRAVY | ČÍS. PŘÍLOHY | |
| | | | D.1.8.2.4.4 | |