



SO 11.4
PR: 11
km 0,250 00

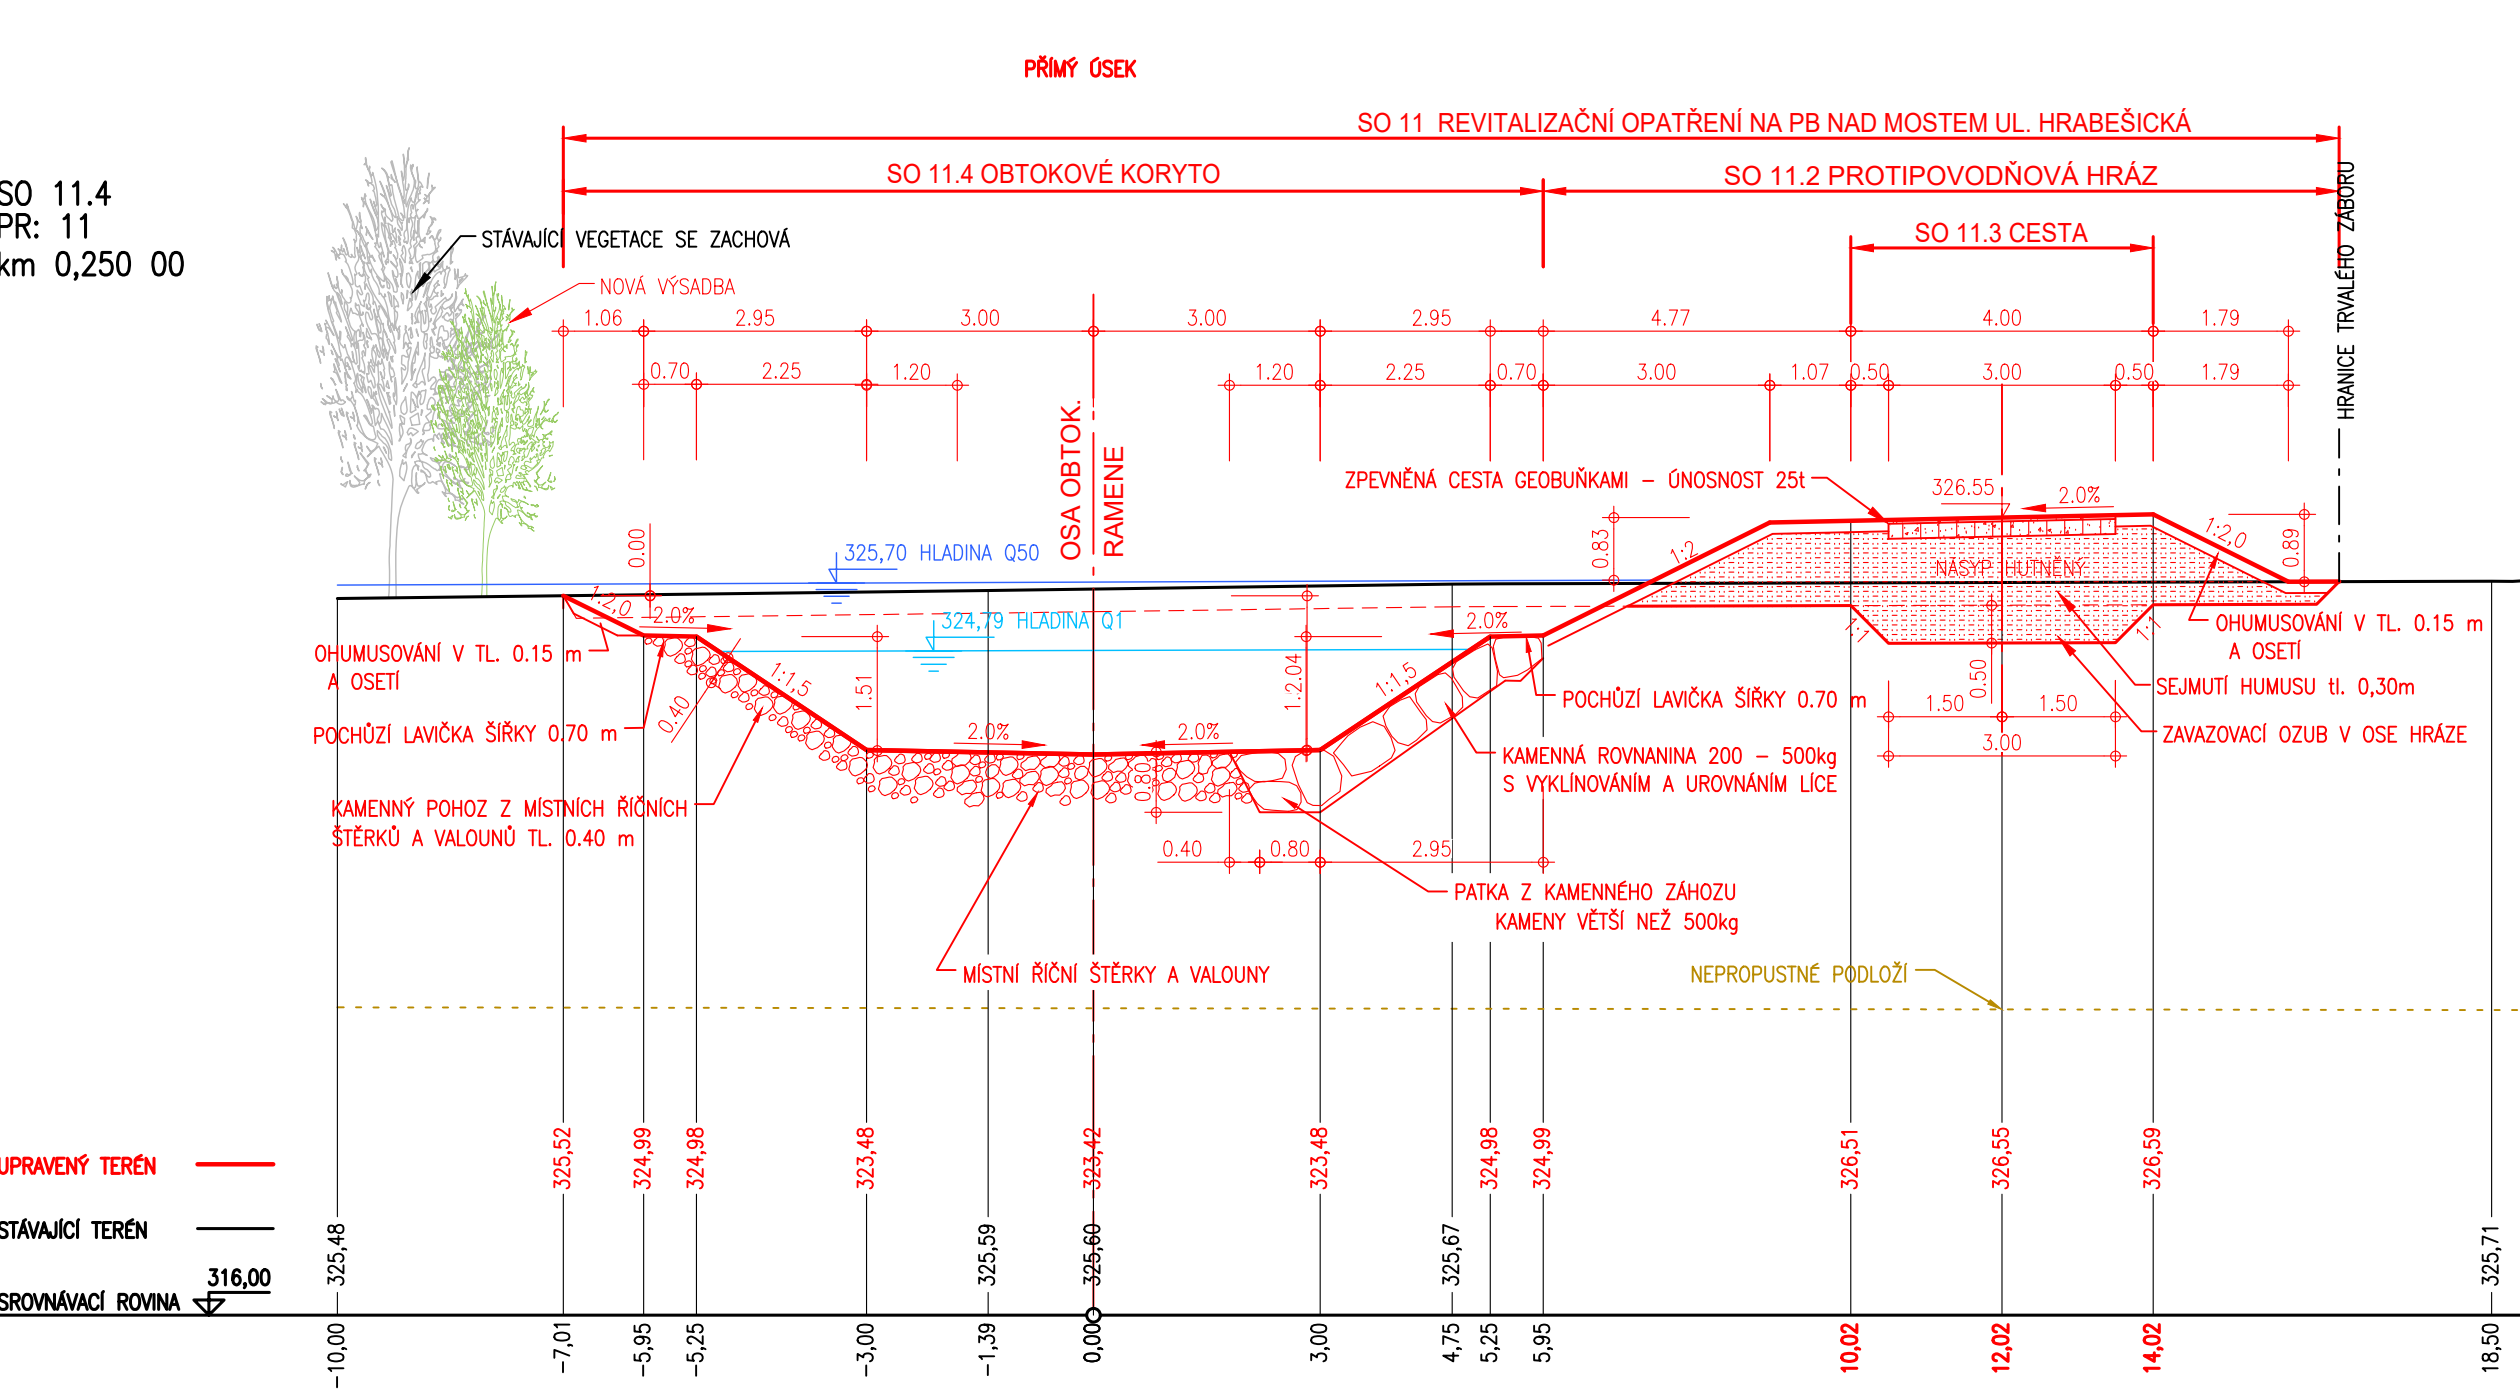


SO 11.4
PR: 13
km 0,280 00

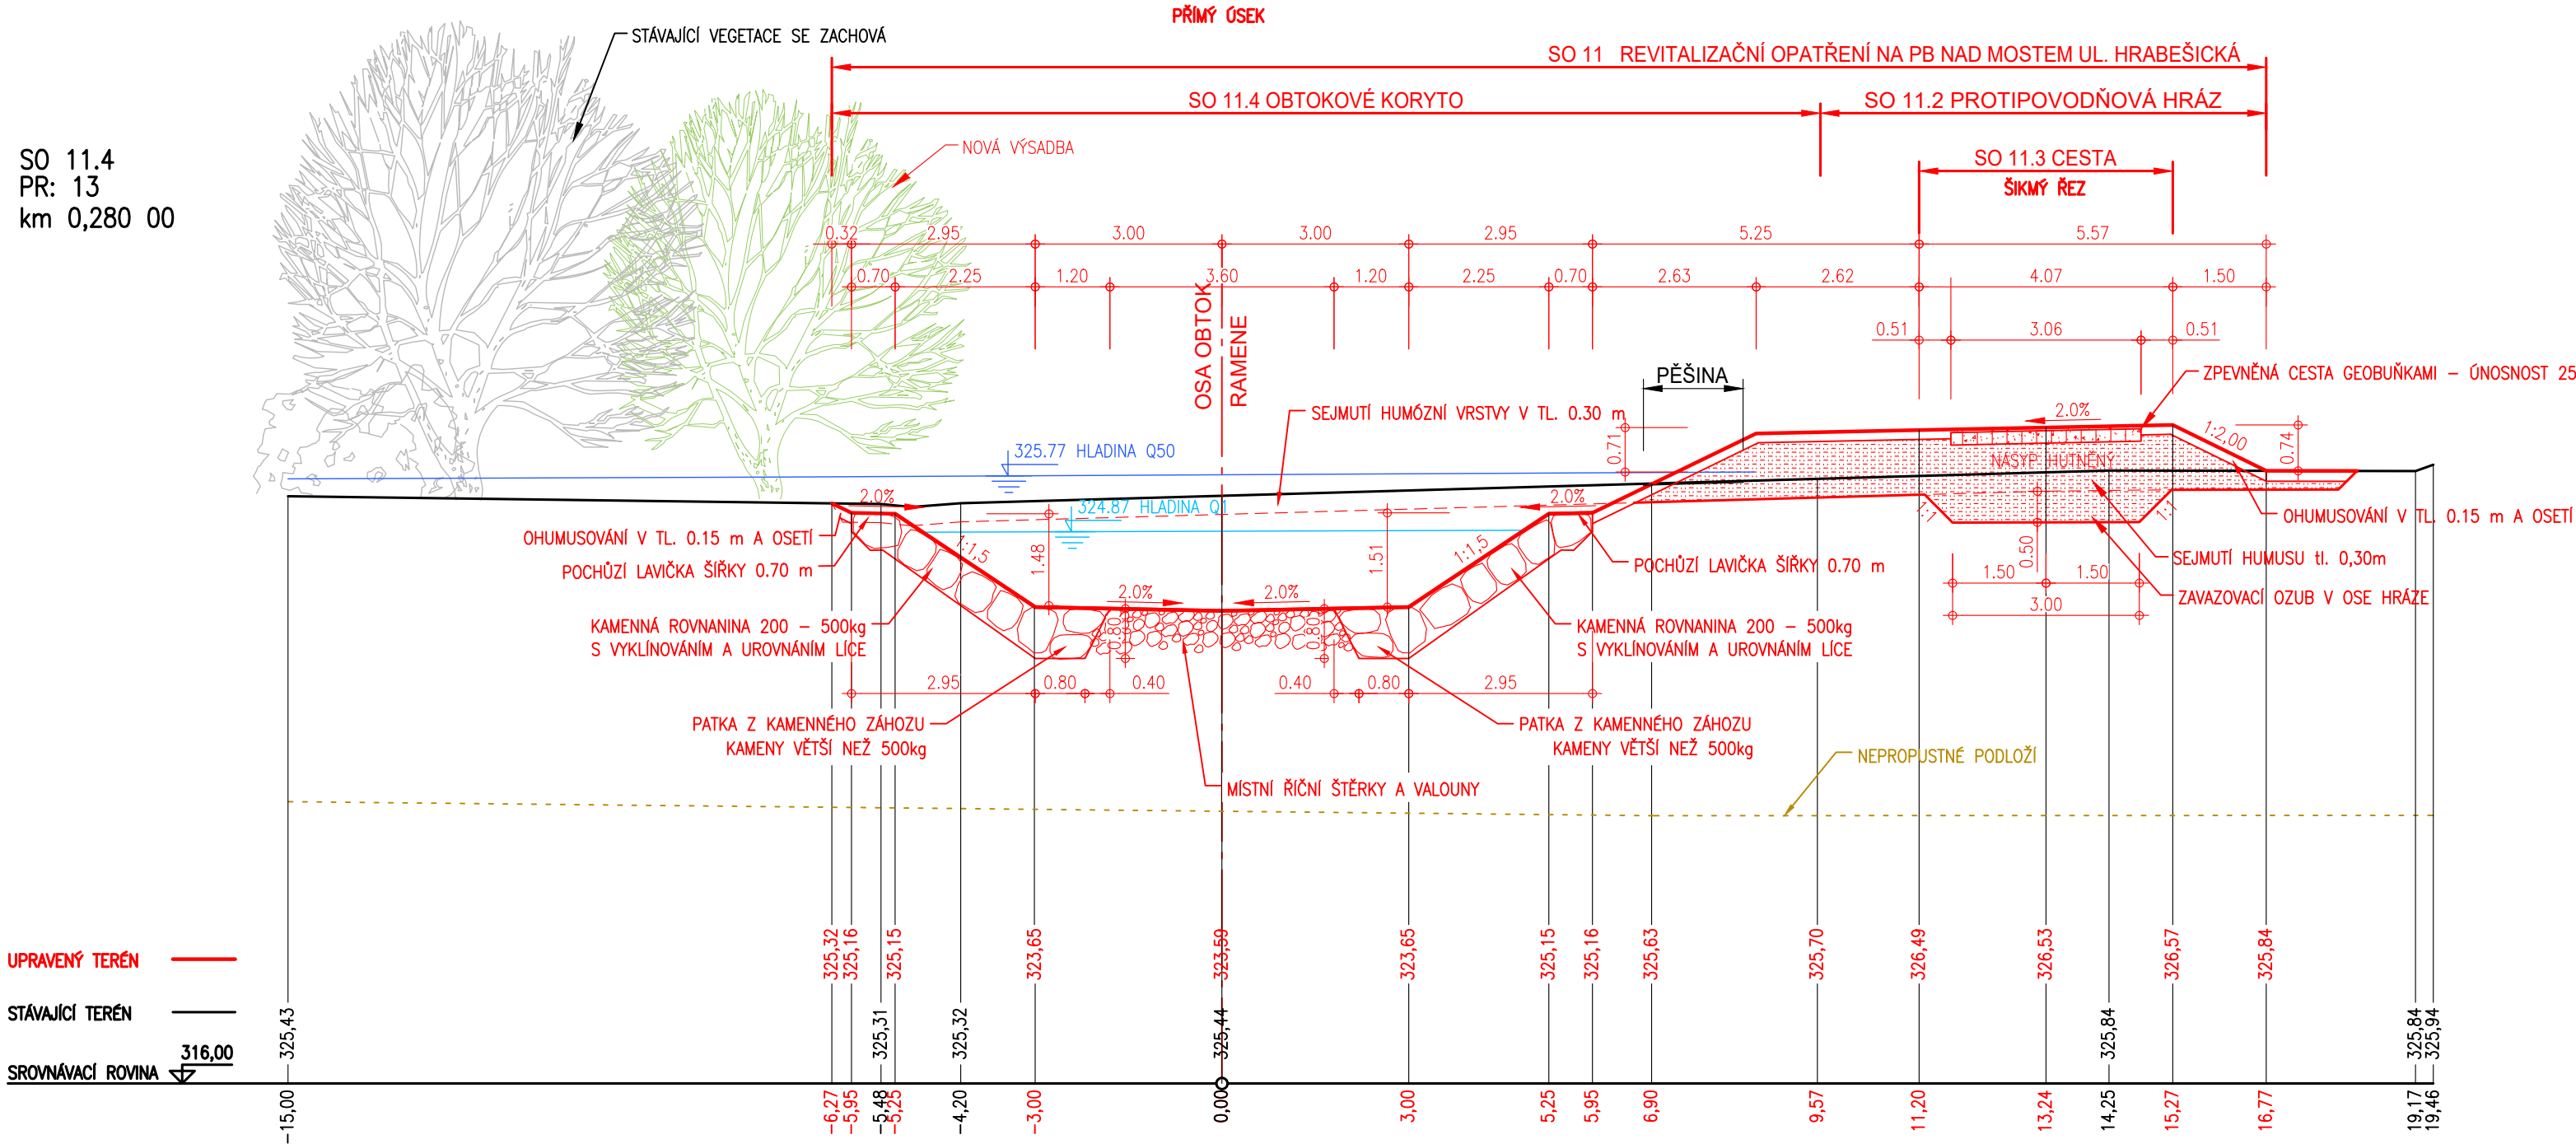




UPRAVENÝ TERÉN

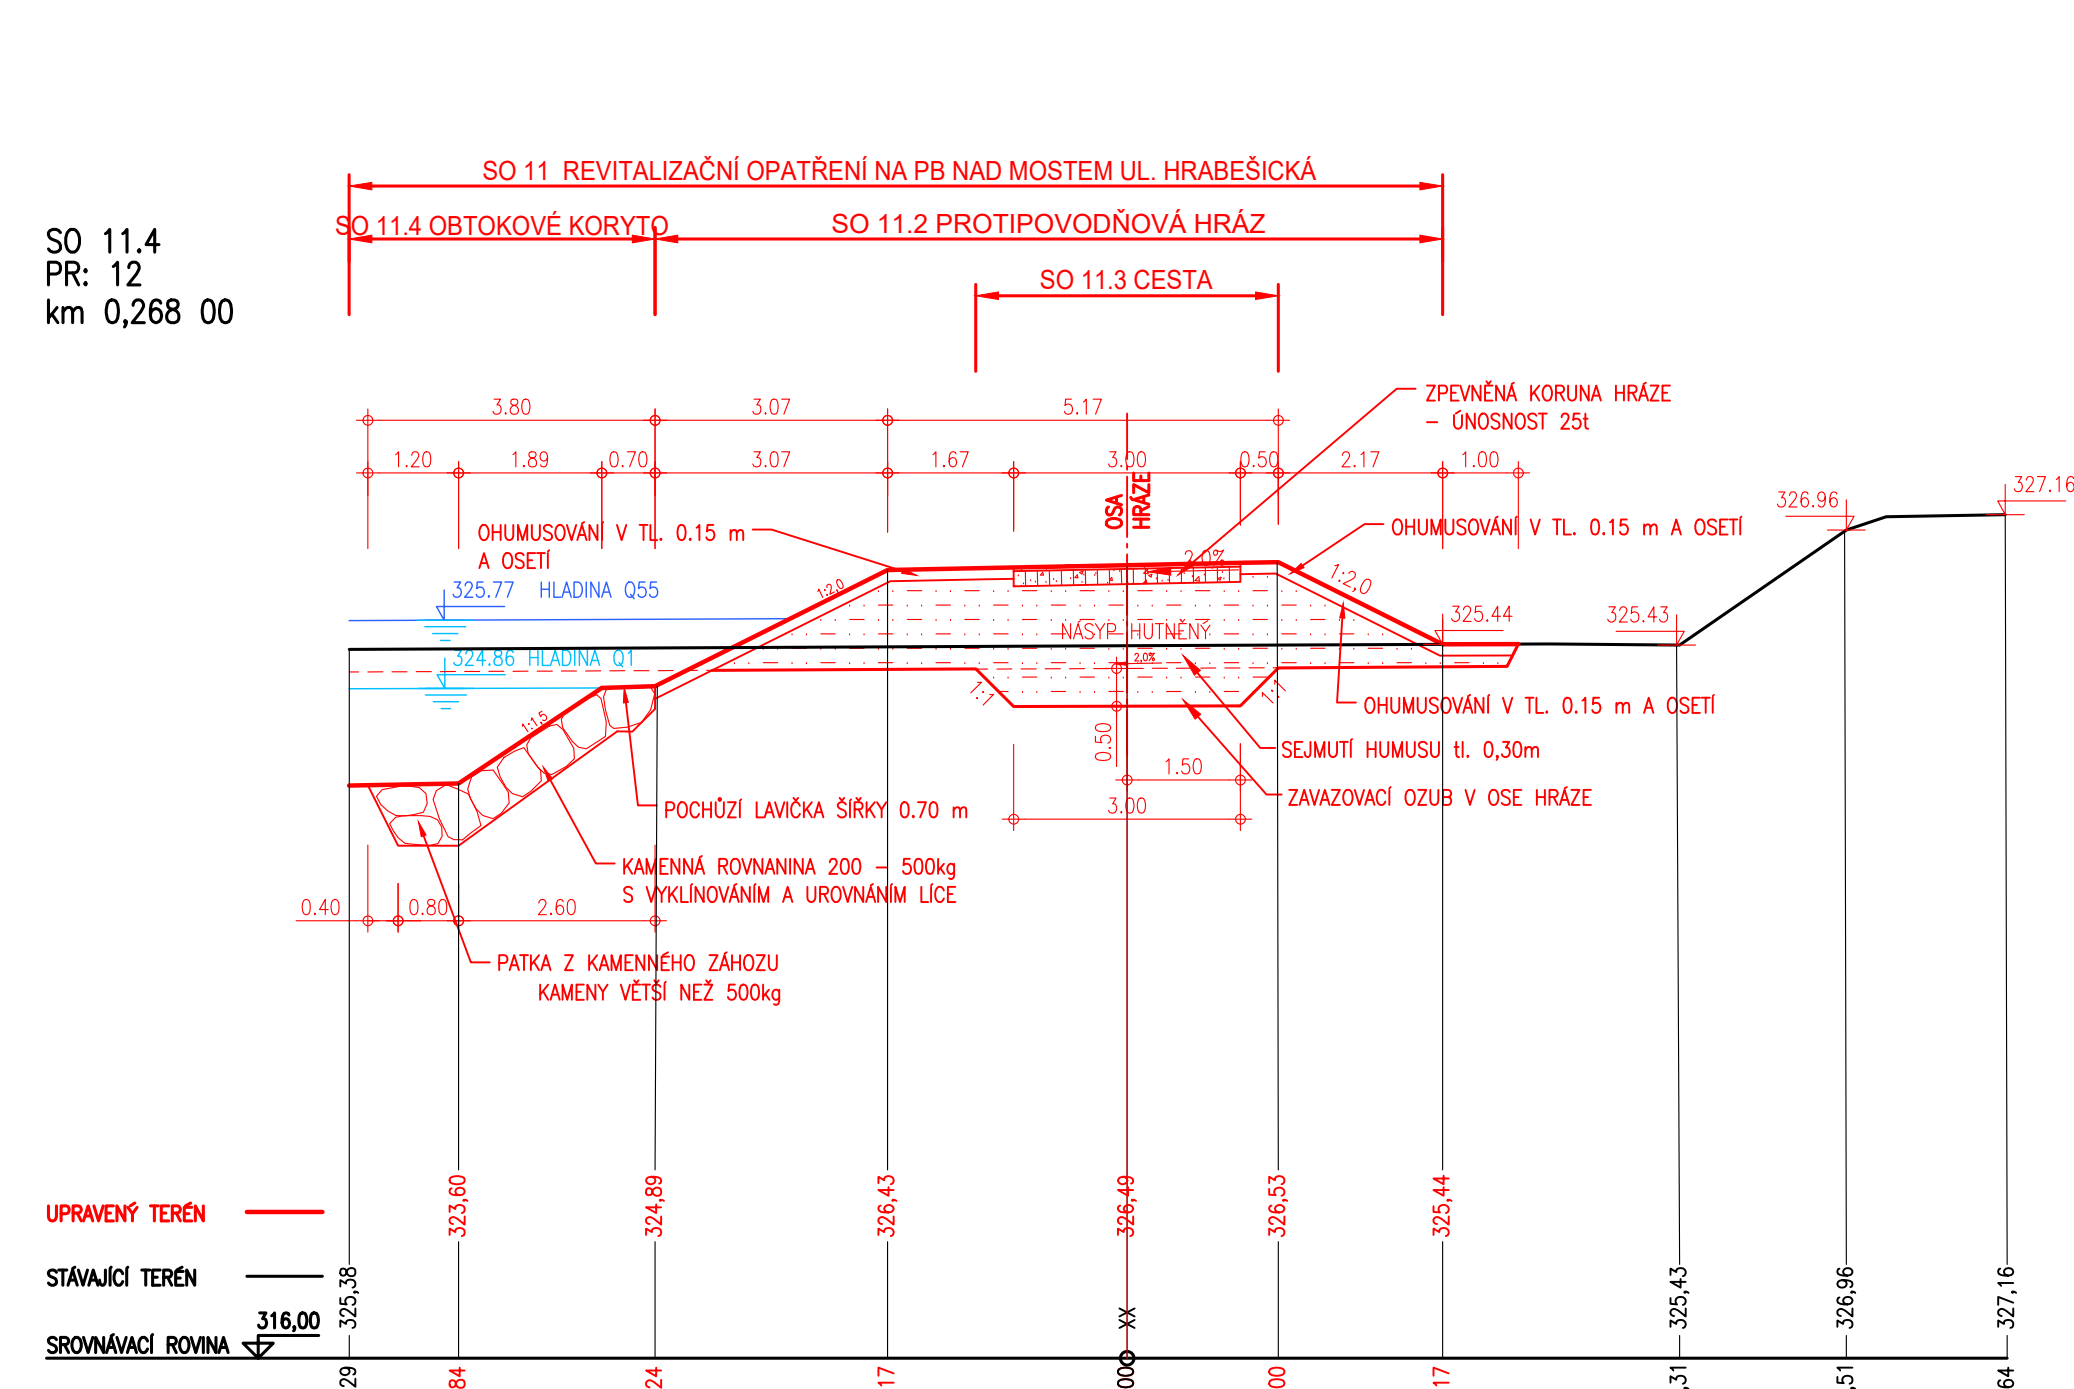
STÁVAJÍCÍ TERÉN



OBJEDNATEL:

<p>OBJEDNATEL:</p> <p>OBEC RAPOTÍN SUMPERSKÁ 775 788 14 RAPOTÍN</p>	 <p>OBEC RAPOTÍN</p>
<p>ZHOTOVITEL:</p> <p>AQUATIS a.s. Botanická 834/56, 602 00 Brno</p> <p>HLAVNÍ INŽENÝR PROJEKTU:</p> <p>ING. OLDŘICH NEUMAYER, CSC.</p>	 <p>AQUATIS</p> <p>AQUATIS A.S. Botanická 834/56 602 00 Brno Tel: +420 541 554 111 Fax: +420 541 211 209 E-mail: info@aquatis.cz http://www.aquatis.cz</p>
	<p>Č. ZAKÁZKY</p> <p>122038A</p>

<p>SUBDODAVATEL:</p> <p>DOPRAVOPROJEKT BRNO a.s. Kounicova 271/13, 602 00 BRNO</p> <p>VEDOUcí PROJEKTU:</p> <p>ING. PETR HUSÁK</p>	 <p>DOPRAVOPROJEKT BRNO</p> <p>Kounicova 271/13, 602 00 BRNO</p>
	<p>Č. ZAKÁZKY</p> <p>22—010</p>

<table border="1" style="width: 100%; border-collapse: collapse;"> <tr> <td style="width: 50%;">VEDOUcí PROJEKTANT</td> <td style="width: 50%;">ING. OLDŘICH NEUMAYER, CSC.</td> </tr> <tr> <td>ZODPOVĚDNÝ PROJEKTANT</td> <td>ING. DOMINIKA SCHUBERTOVÁ</td> </tr> <tr> <td>VYPRACOVAL</td> <td>ING. ZUZANA CHLÁDOVÁ</td> </tr> <tr> <td>KONTROLOVAL</td> <td>ING. ZUZANA NEUMAYER, CSC.</td> </tr> </table>	VEDOUcí PROJEKTANT	ING. OLDŘICH NEUMAYER, CSC.	ZODPOVĚDNÝ PROJEKTANT	ING. DOMINIKA SCHUBERTOVÁ	VYPRACOVAL	ING. ZUZANA CHLÁDOVÁ	KONTROLOVAL	ING. ZUZANA NEUMAYER, CSC.	 <p>AQUATIS</p> <p>AQUATIS A.S. Botanická 834/56 602 00 Brno Tel: +420 541 554 111 Fax: +420 541 211 209</p>				
VEDOUcí PROJEKTANT	ING. OLDŘICH NEUMAYER, CSC.												
ZODPOVĚDNÝ PROJEKTANT	ING. DOMINIKA SCHUBERTOVÁ												
VYPRACOVAL	ING. ZUZANA CHLÁDOVÁ												
KONTROLOVAL	ING. ZUZANA NEUMAYER, CSC.												
<p>NÁZEV OBJEKTU</p> <p>PRÍRODĚ BLÍZKÁ PROTIPOVODNŮVÁ OPATŘENÍ NA ŘECE DESNÉ ř. km 12,088 - 14,231 D.1.8. SO 11 REVITALIZAČNÍ OPATŘENÍ NA PB NAD MOSTEM UL. HRABESICKÁ</p>	<table border="1" style="width: 100%; border-collapse: collapse;"> <tr> <td>DATUM</td> <td>LEDEN 2023</td> </tr> <tr> <td>FORMÁT</td> <td>A2+630</td> </tr> <tr> <td>MĚRITKO</td> <td>1:100</td> </tr> <tr> <td>STUPEŇ</td> <td>DPS</td> </tr> <tr> <td>ČÍS. ZAKÁZKY</td> <td>122038A</td> </tr> <tr> <td>ARCHIVNÍ ČÍS.</td> <td></td> </tr> </table>	DATUM	LEDEN 2023	FORMÁT	A2+630	MĚRITKO	1:100	STUPEŇ	DPS	ČÍS. ZAKÁZKY	122038A	ARCHIVNÍ ČÍS.	
DATUM	LEDEN 2023												
FORMÁT	A2+630												
MĚRITKO	1:100												
STUPEŇ	DPS												
ČÍS. ZAKÁZKY	122038A												
ARCHIVNÍ ČÍS.													
<p>NÁZEV PŘÍLOHY</p> <p>PŘÍRČNÉ ŘEZY PRACOVNÍ - PF 3, PF7, PF11, PF 12, PF13</p>	<table border="1" style="width: 100%; border-collapse: collapse;"> <tr> <td style="width: 50%;">ČÍS. SOUPRAVY</td> <td style="width: 50%;">ČÍS. PŘÍLOHY</td> </tr> <tr> <td></td> <td>D.1.8.2.4.5</td> </tr> </table>	ČÍS. SOUPRAVY	ČÍS. PŘÍLOHY		D.1.8.2.4.5								
ČÍS. SOUPRAVY	ČÍS. PŘÍLOHY												
	D.1.8.2.4.5												