



SO 11 – REVITALIZAČNÍ OPATŘENÍ NA PB NAD MOSTEM UL. HRABEŠICKÁ
PR20, km 0,262 HRÁZOVÁ PROPUST Ř. km 12,354


PODÉLNÝ ŘEZ
M 1:50

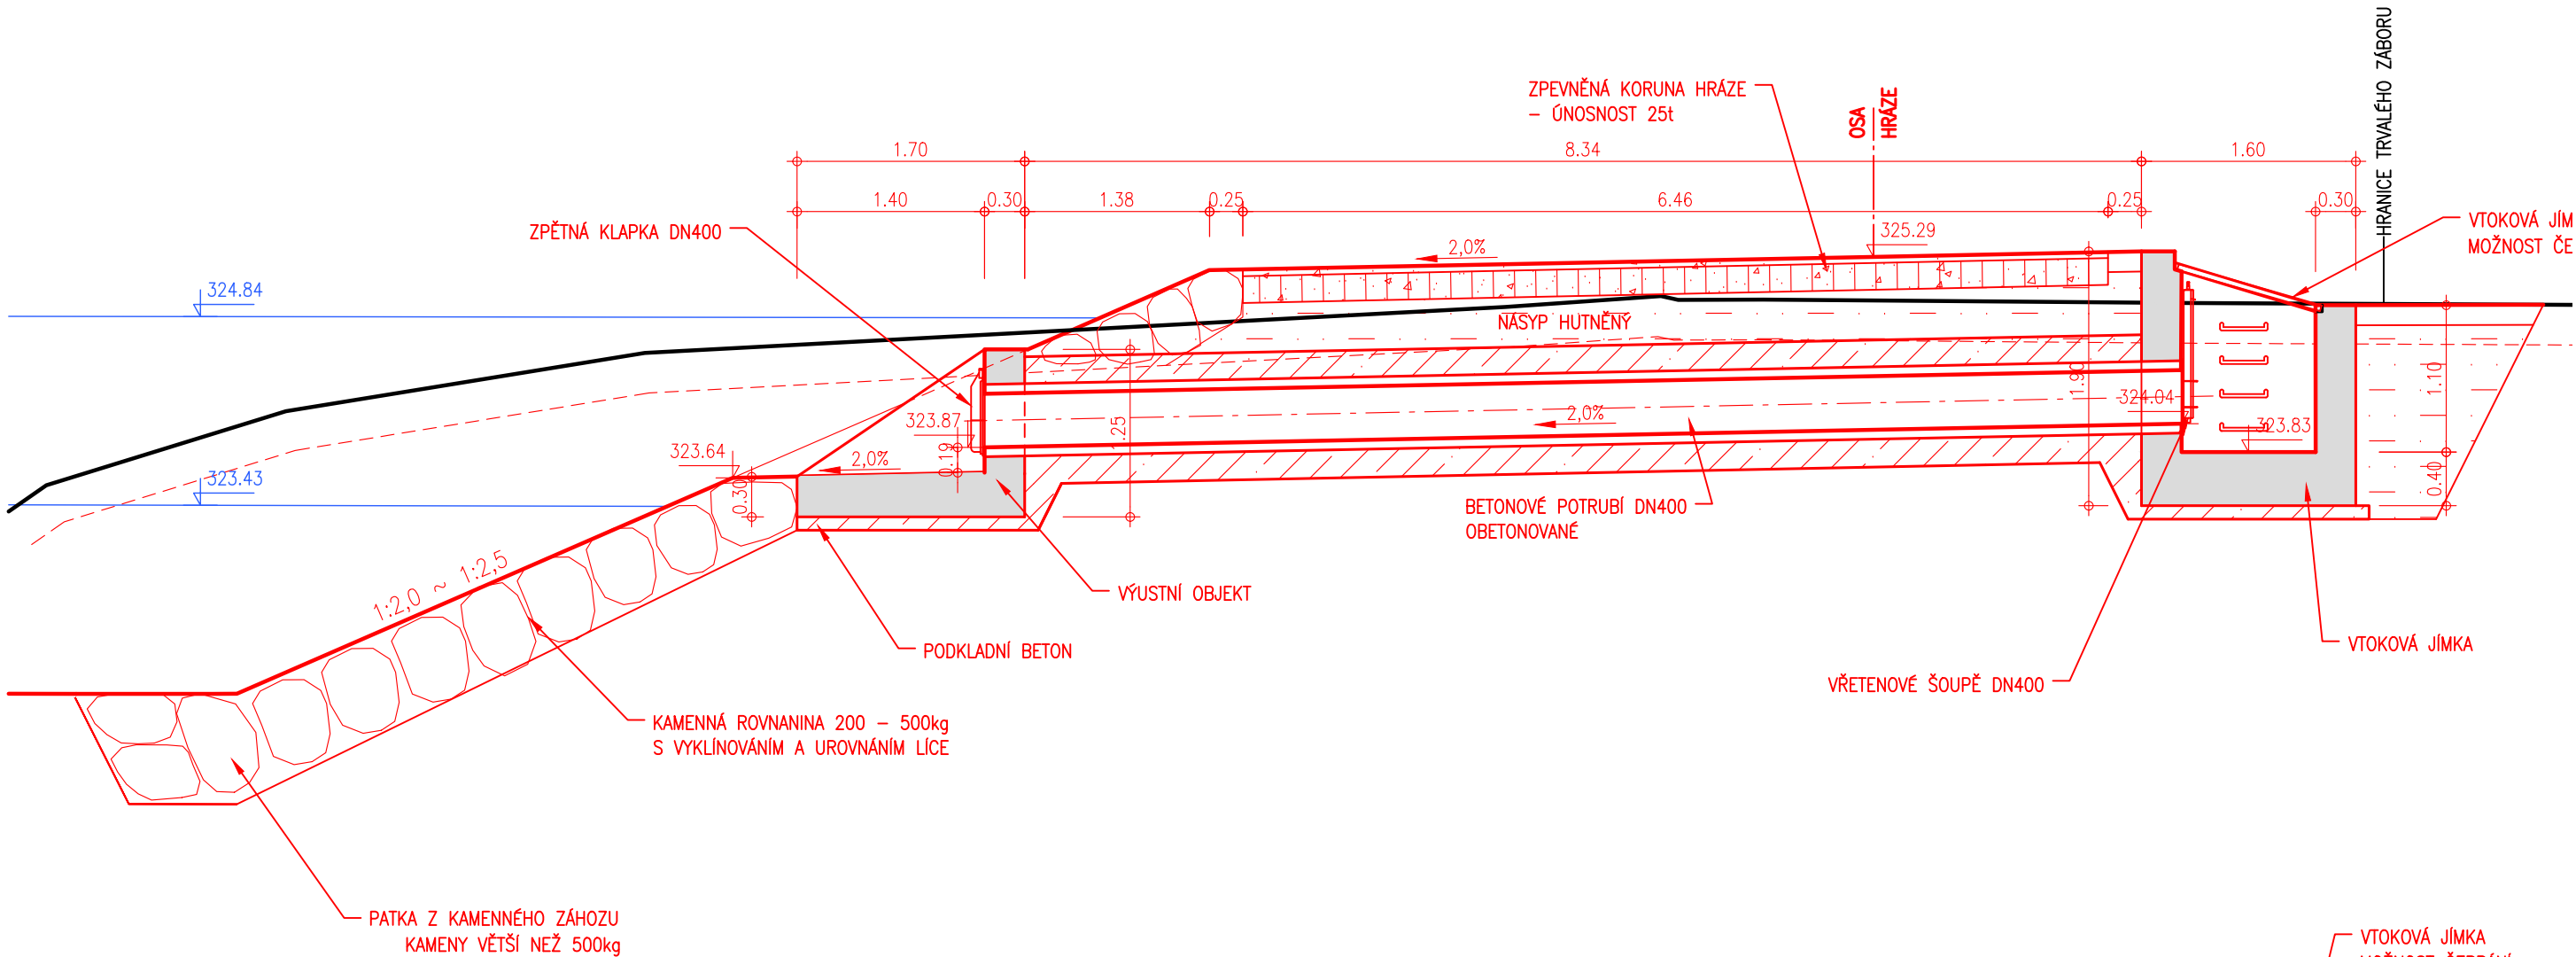


PŮDORYS
M 1:50

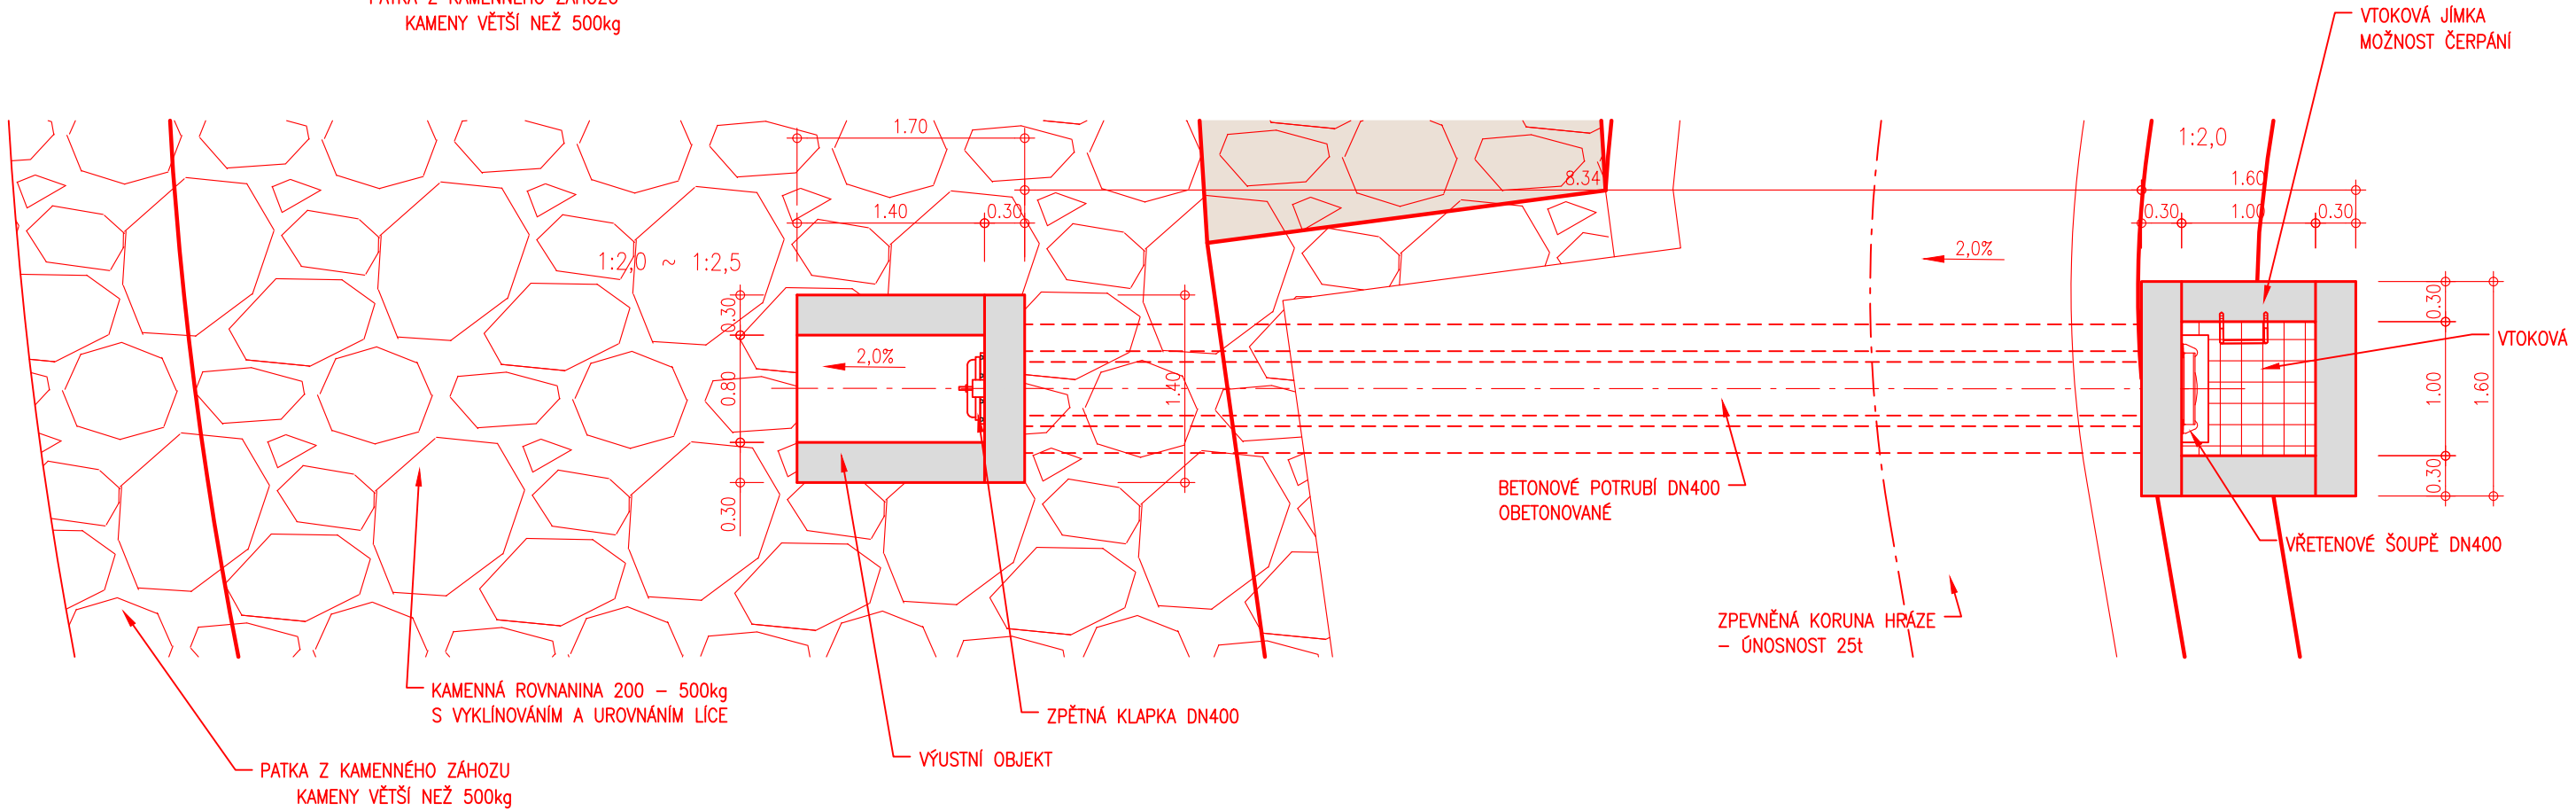

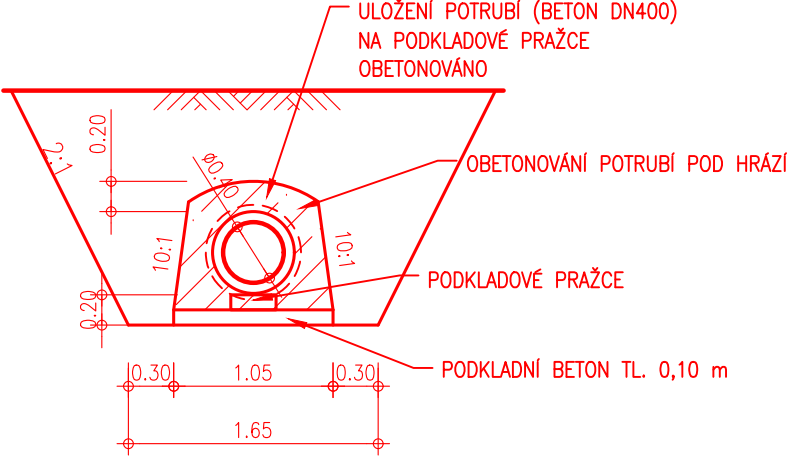

PŘÍČNÝ ŘEZ POTRUBÍM
M 1:50



OBJEDNATEL:	
OBEC RAPOTÍN ŠUMPERSKÁ 775 788 14 RAPOTÍN	
Č. ZAKÁZKY	

ZHOTOVITEL:	
AQUATIS a.s. Botanická 834/56, 602 00 Brno HLAVNÍ INŽENÝR PROJEKTU: ING. OLDŘICH NEUMAYER, CSC.	<small>AQUATIS A.S. Botanická 834/56 602 00 Brno Tel: +420 541 554 111 Fax: +420 541 211 205 E-mail: info@aquatis.cz http://www.aquatis.cz</small>
Č. ZAKÁZKY	122038A

SUBDODAVATEL:	
DOPRAVOPROJEKT BRNO a.s. Kounicova 271/13, 602 00 BRNO VEDOUCÍ PROJEKTU: ING. PETR HUSÁK	<small>Kounicova 271/13, 602 00 BRNO</small>
Č. ZAKÁZKY	22-010

VEDOUCÍ PROJEKTANT	ING. OLDŘICH NEUMAYER, CSC.	<div><div>AQUATIS A.S. Botanická 834/56 602 00 Brno</div><div>Tel: +420 541 554 111 Fax: +420 541 211 205</div></div>	
ZODPOVĚDNÝ PROJEKTANT	ING. DOMINIKA SCHUBERTOVÁ		
VYPRACOVAL	ING. ZUZANA CHLÁDOVÁ		
KONTROLOVAL	ING. OLDŘICH NEUMAYER, CSC.		
NÁZEV OBJEKTU PŘÍRODĚ BLÍZKÁ PROTIPOVODŇOVÁ OPATŘENÍ NA ŘECE DESNÉ Ř. km 12,088 - 14,231 D.1.8. SO 11 REVITALIZAČNÍ OPATŘENÍ NA PB NAD MOSTEM UL. HRABEŠICKÁ		DATUM	LEDEN 2023
		FORMÁT	3A4
		MĚŘÍTKO	1:50
		STUPEŇ	DPS
		ČÍS. ZAKÁZKY	122038A
		ARCHIVNÍ ČÍS.	
NÁZEV PŘÍLOHY HRÁZOVÁ PROPUST SO 11 Ř. km 12,354		ČÍS. SOUPRAVY	ČÍS. PŘÍLOHY D.1.8.2.6.2