


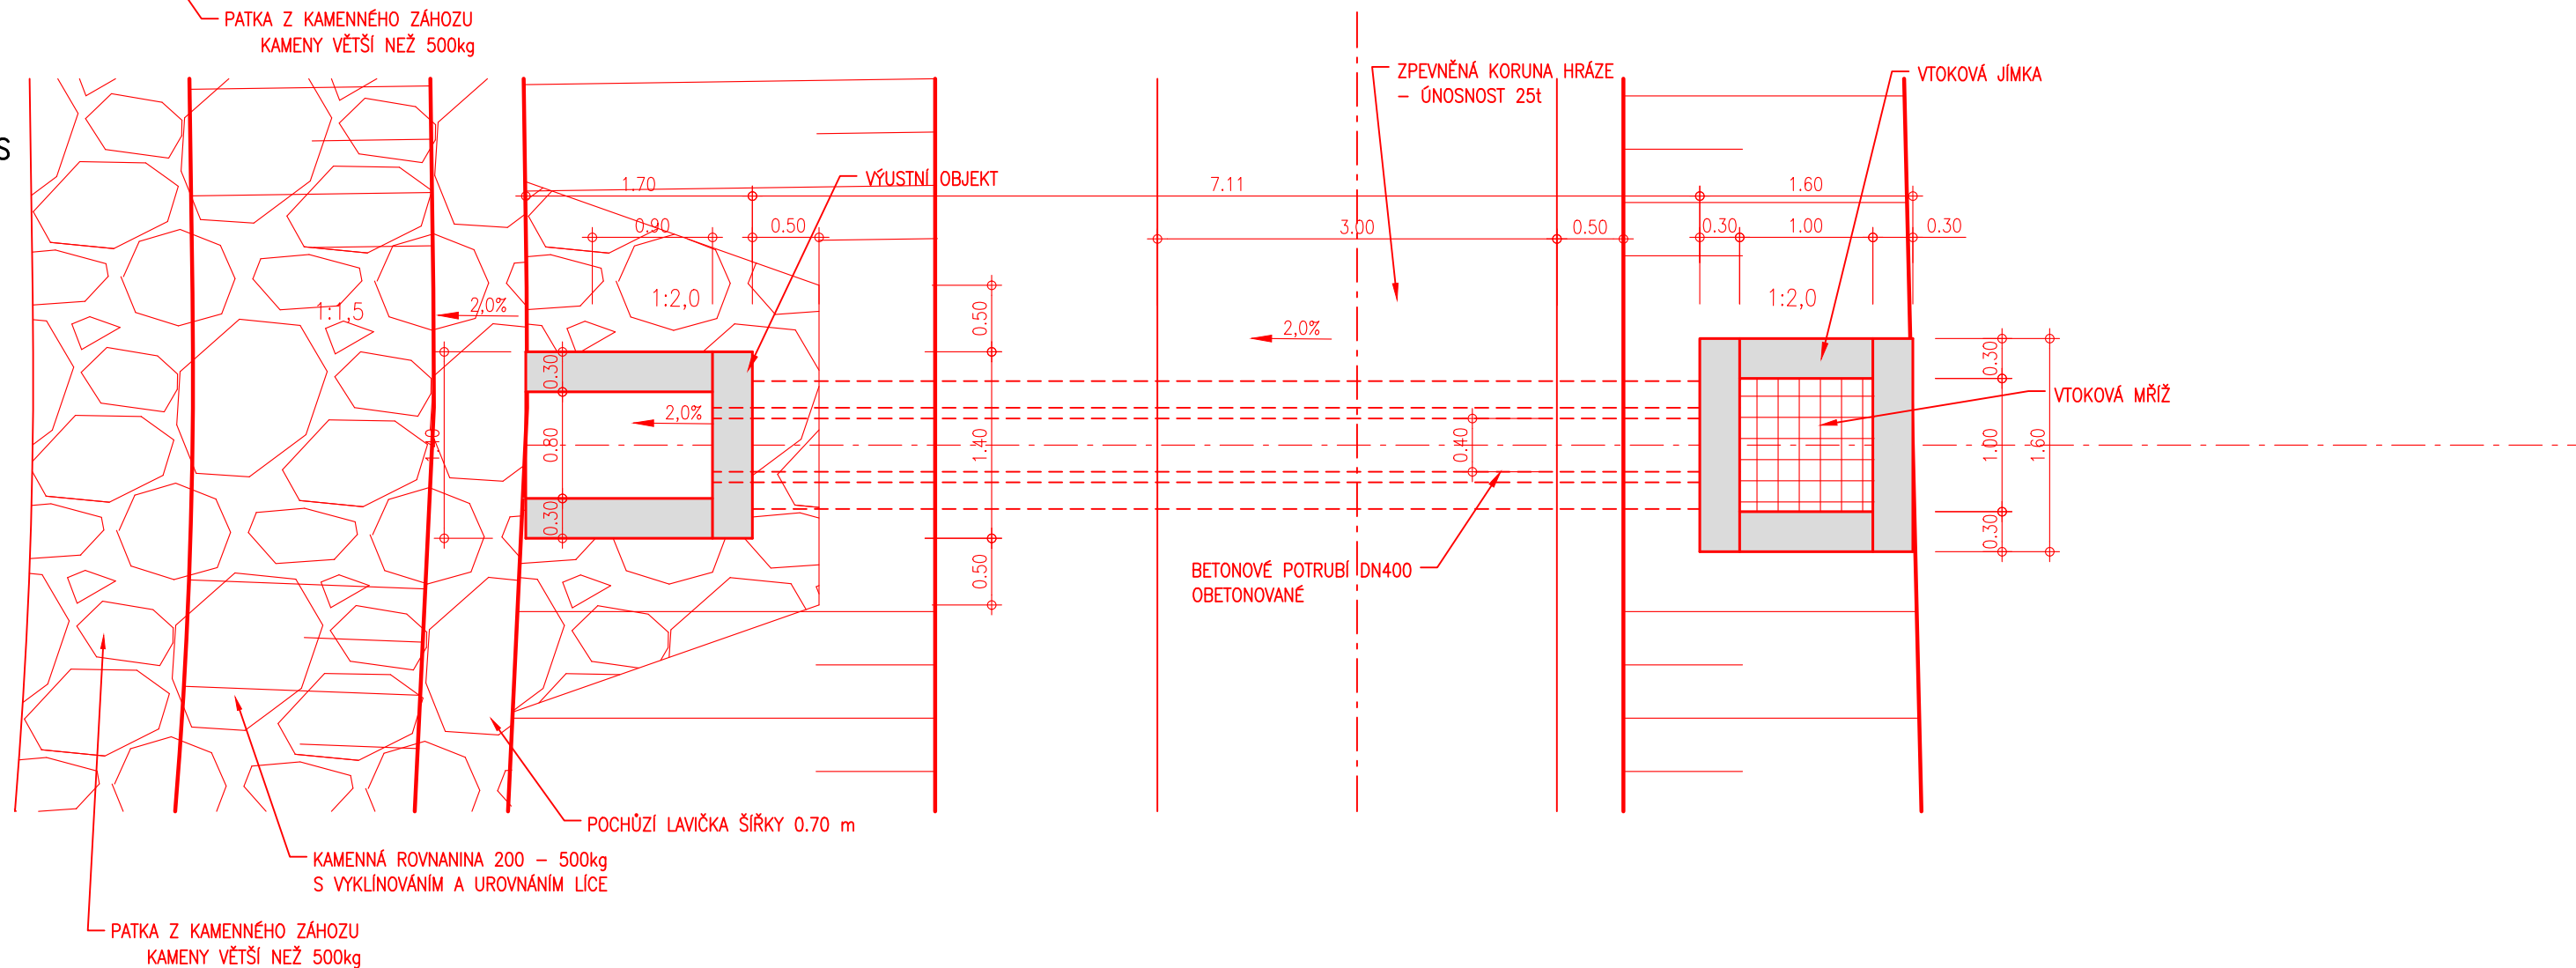


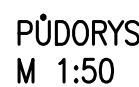

PODÉLNÝ ŘEZ
M 1:50

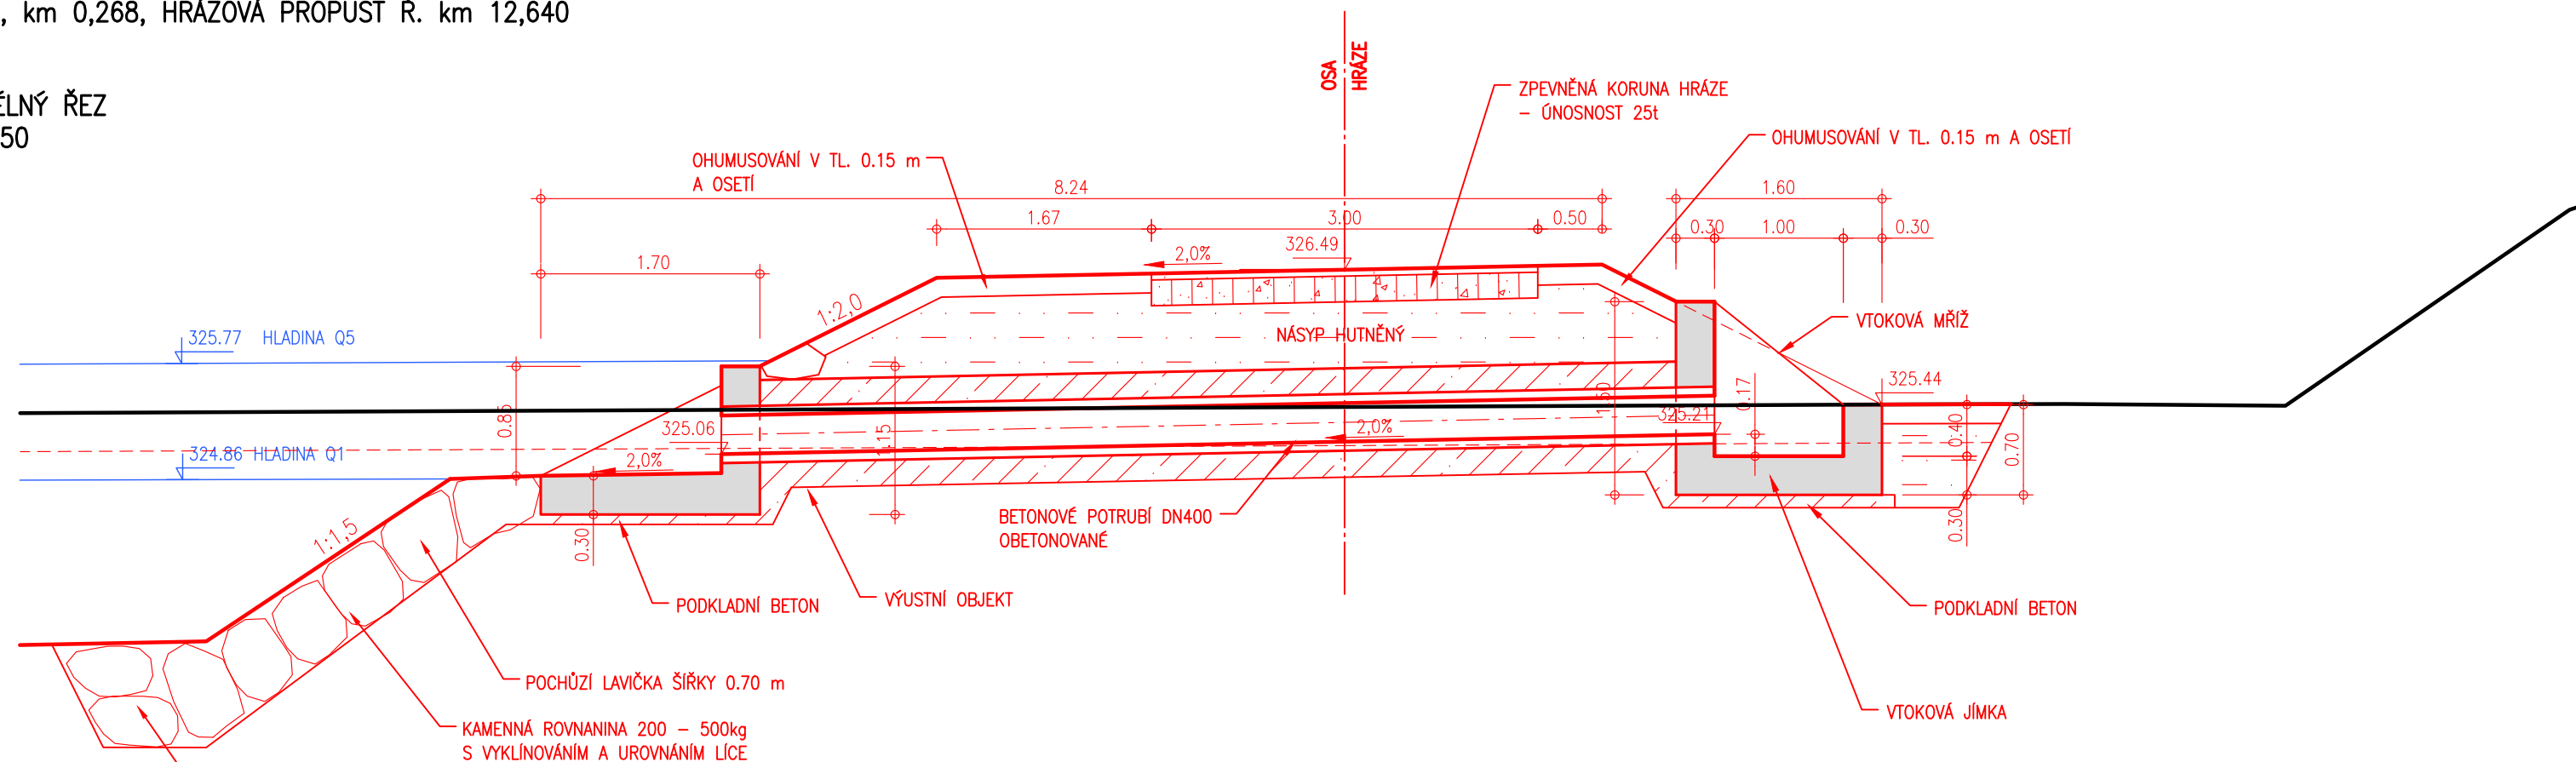

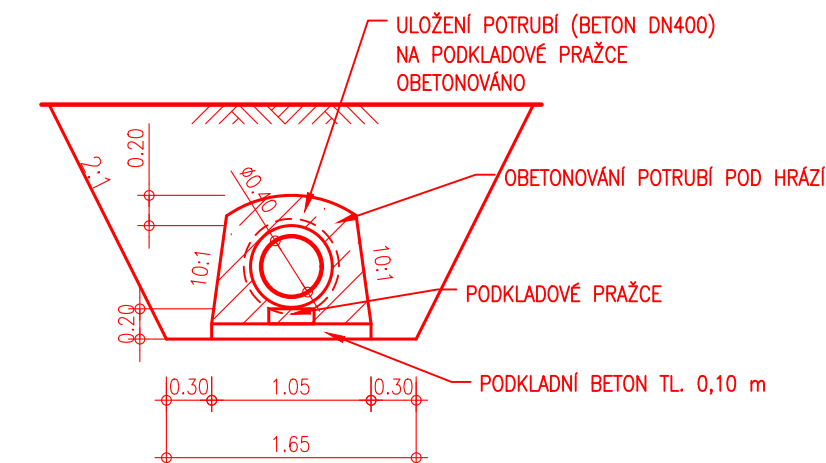

PŘÍČNÝ ŘEZ POTRUBÍM
M 1:50



<p>OBJEDNATEL:</p> <p>OBEC RAPOTÍN ŠUMPERSKÁ 775 788 14 RAPOTÍN</p>	
	<p>Č. ZAKÁZKY</p>

<p>ZHOTOVITEL: AQUATIS a.s. Botanická 834/56, 602 00 Brno HLAVNÍ INŽENÝR PROJEKTU: ING. OLDŘICH NEUMAYER, CSC.</p>	 <p>AQUATIS A.S. Botanická 834/56 602 00 Brno Tel: +420 541 554 11 Fax: +420 541 211 20 E-mail: info@aquatis.cz http://www.aquatis.cz</p>	
	Č. ZAKÁZKY	122038A

SUBDODAVATEL: DOPRAVOPROJEKT BRNO a.s. Kounicova 271/13, 602 00 BRNO VEDOUCÍ PROJEKTU: ING. PETR HUSÁK		 DOPRAVOPROJEKT BRNO Kounicova 271/13, 602 00 BRNO
		Č. ZAKÁZKY 22—010

VEDOUCÍ PROJEKTANT	ING. OLDŘICH NEUMAYER, CSC.	<div></div> <div>AQUATIS A.S. Botanická 834/56 602 00 Brno</div> <div>Tel: +420 541 554 11 Fax: +420 541 211 20</div>												
ZODPOVĚDNÝ PROJEKTANT	ING. DOMINIKA SCHUBERTOVÁ													
VYPRACOVAL	ING. ZUZANA CHLÁDOVÁ													
KONTROLOVAL	ING. OLDŘICH NEUMAYER, CSC.													
NÁZEV OBJEKTU PŘÍRODĚ BLÍZKÁ PROTIPOVODŇOVÁ OPATŘENÍ NA ŘECE DESNÉ Ř. km 12,088 - 14,231 D.1.8. SO 11 REVITALIZAČNÍ OPATŘENÍ NA PB NAD MOSTEM UL. HRABEŠICKÁ		<table><tr><td>DATUM</td><td>LEDEN 2023</td></tr><tr><td>FORMÁT</td><td>3A4</td></tr><tr><td>MĚŘITKO</td><td>1:50</td></tr><tr><td>STUPĚŇ</td><td>DPS</td></tr><tr><td>ČÍS. ZAKÁZKY</td><td>122038A</td></tr><tr><td>ARCHIVNÍ ČÍS.</td><td></td></tr></table>	DATUM	LEDEN 2023	FORMÁT	3A4	MĚŘITKO	1:50	STUPĚŇ	DPS	ČÍS. ZAKÁZKY	122038A	ARCHIVNÍ ČÍS.	
DATUM	LEDEN 2023													
FORMÁT	3A4													
MĚŘITKO	1:50													
STUPĚŇ	DPS													
ČÍS. ZAKÁZKY	122038A													
ARCHIVNÍ ČÍS.														
NÁZEV PŘÍLOHY HRÁZOVÁ PROPUST SO 11 Ř. km 12,640		<table><tr><td>ČÍS. SOUPRAVY</td><td>ČÍS. PŘÍLOHY</td></tr><tr><td></td><td>D.1.8.2.6.1</td></tr></table>	ČÍS. SOUPRAVY	ČÍS. PŘÍLOHY		D.1.8.2.6.1								
ČÍS. SOUPRAVY	ČÍS. PŘÍLOHY													
	D.1.8.2.6.1													