


UZAMYKATELNÁ ZÁVORA


UMÍSTĚNÍ CELKEM 9ks ZÁVOR:


- SO 05.1 (km 0,000)
- SO 05.1 (km 0,211)
- SO 06.4 (km 0.230)
- SO 06.4 (km 0,275)
- SO 07.1 (km 0,015)
- SO 07.2 (km 0,005)
- SO 11.3 (km 0,000)
- SO 11.3 (km 0,697)
- SO 12.7 (km 0,000)


ŘEZ A-A
1:20

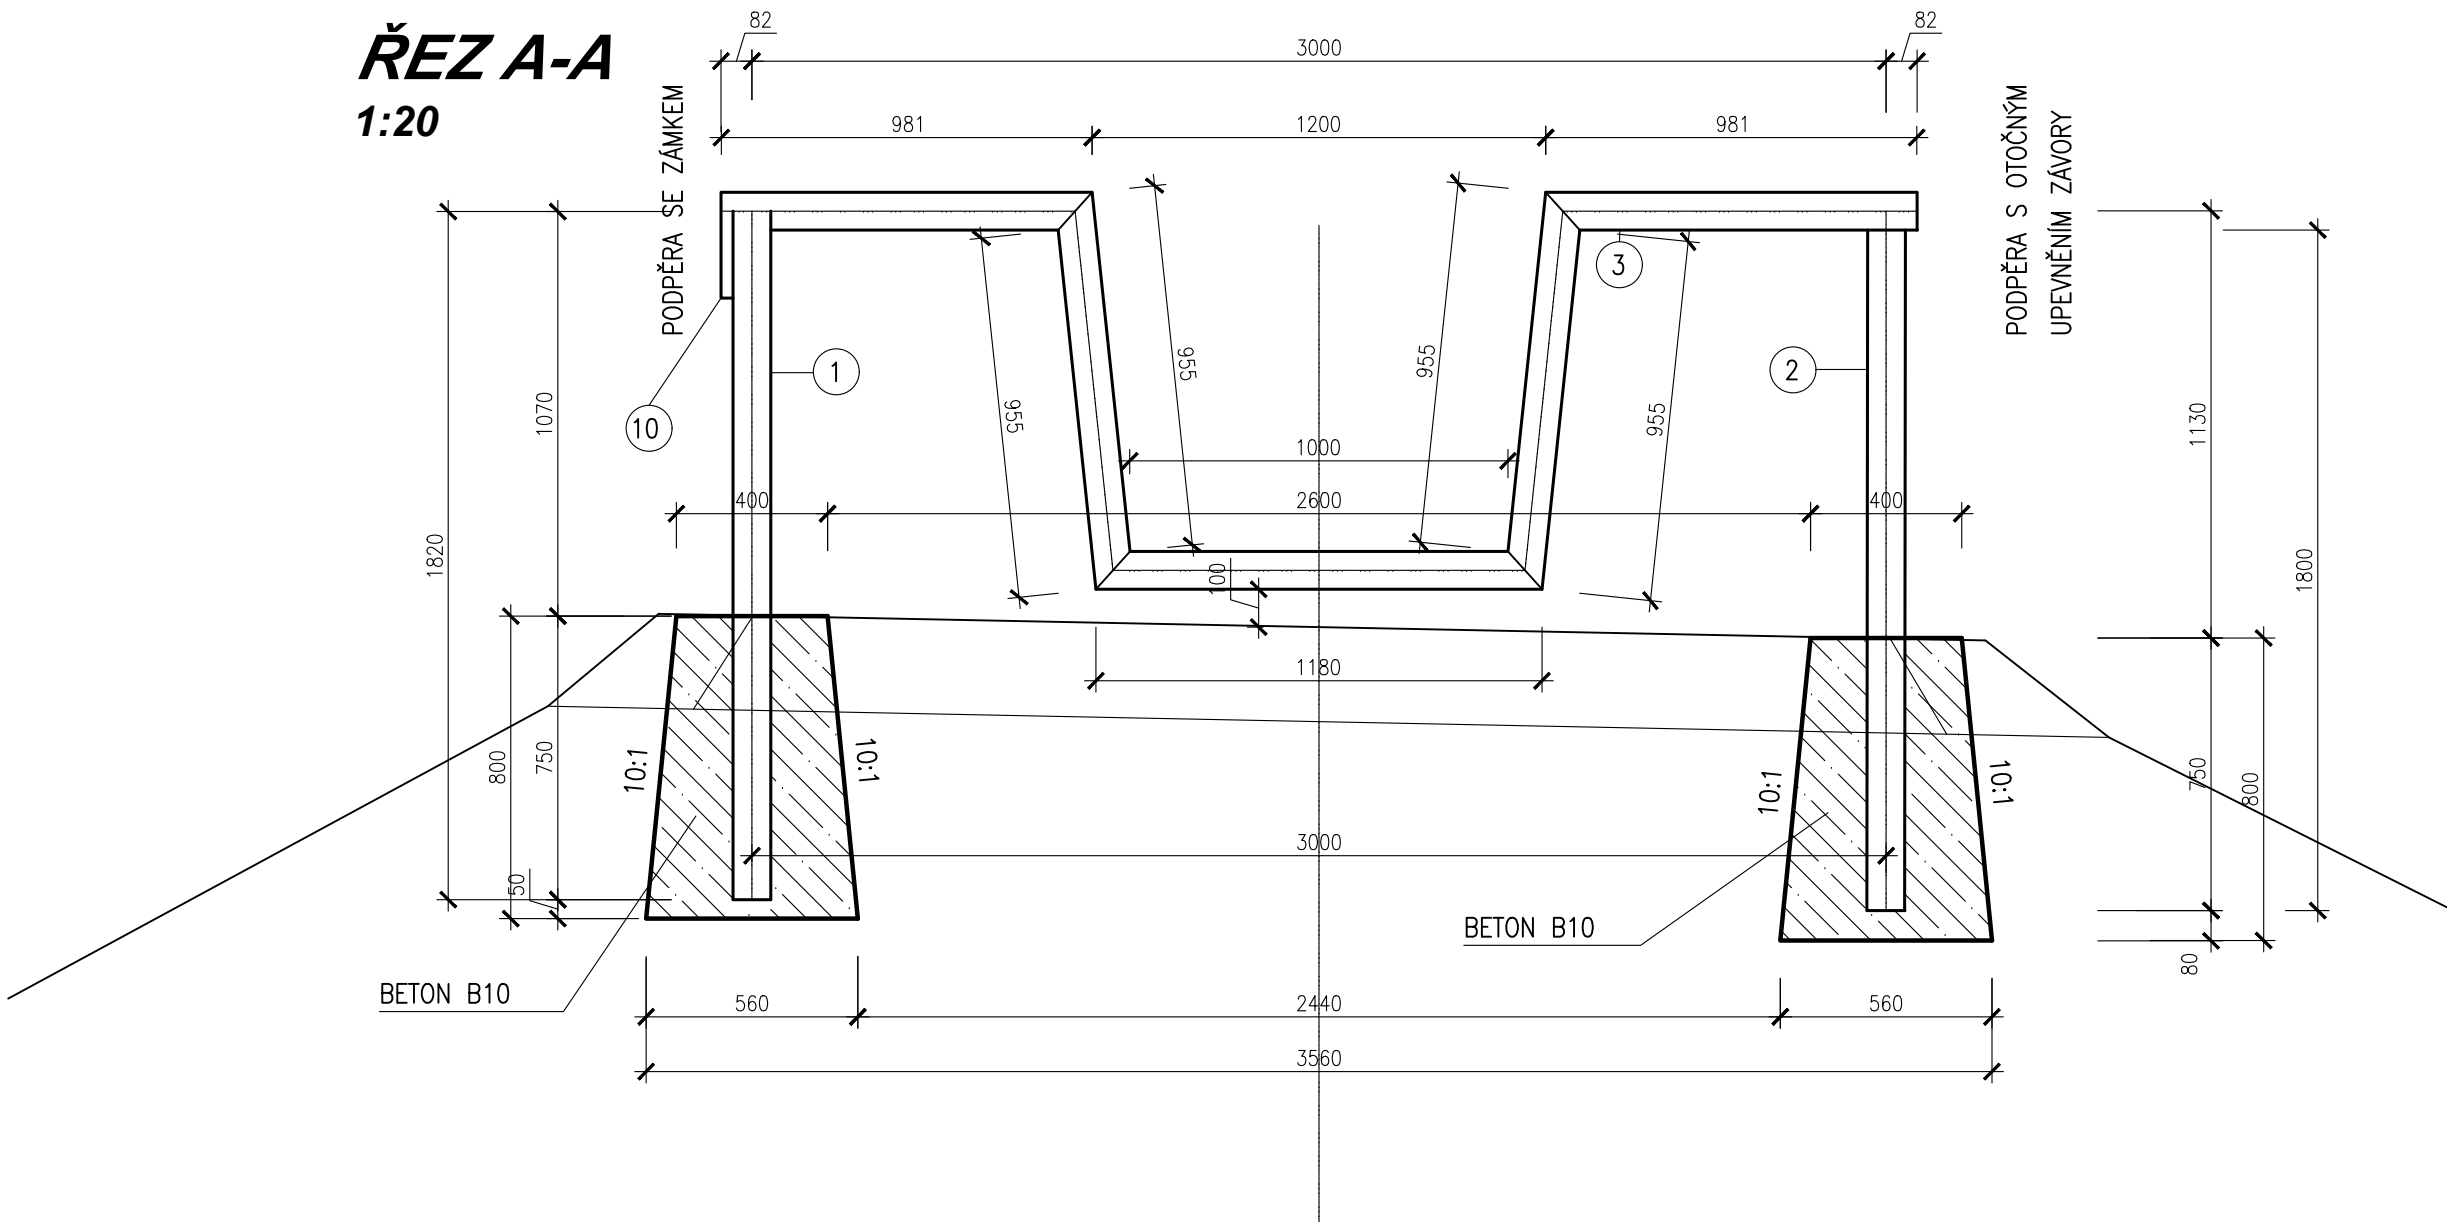


PŮDORYS
1:20

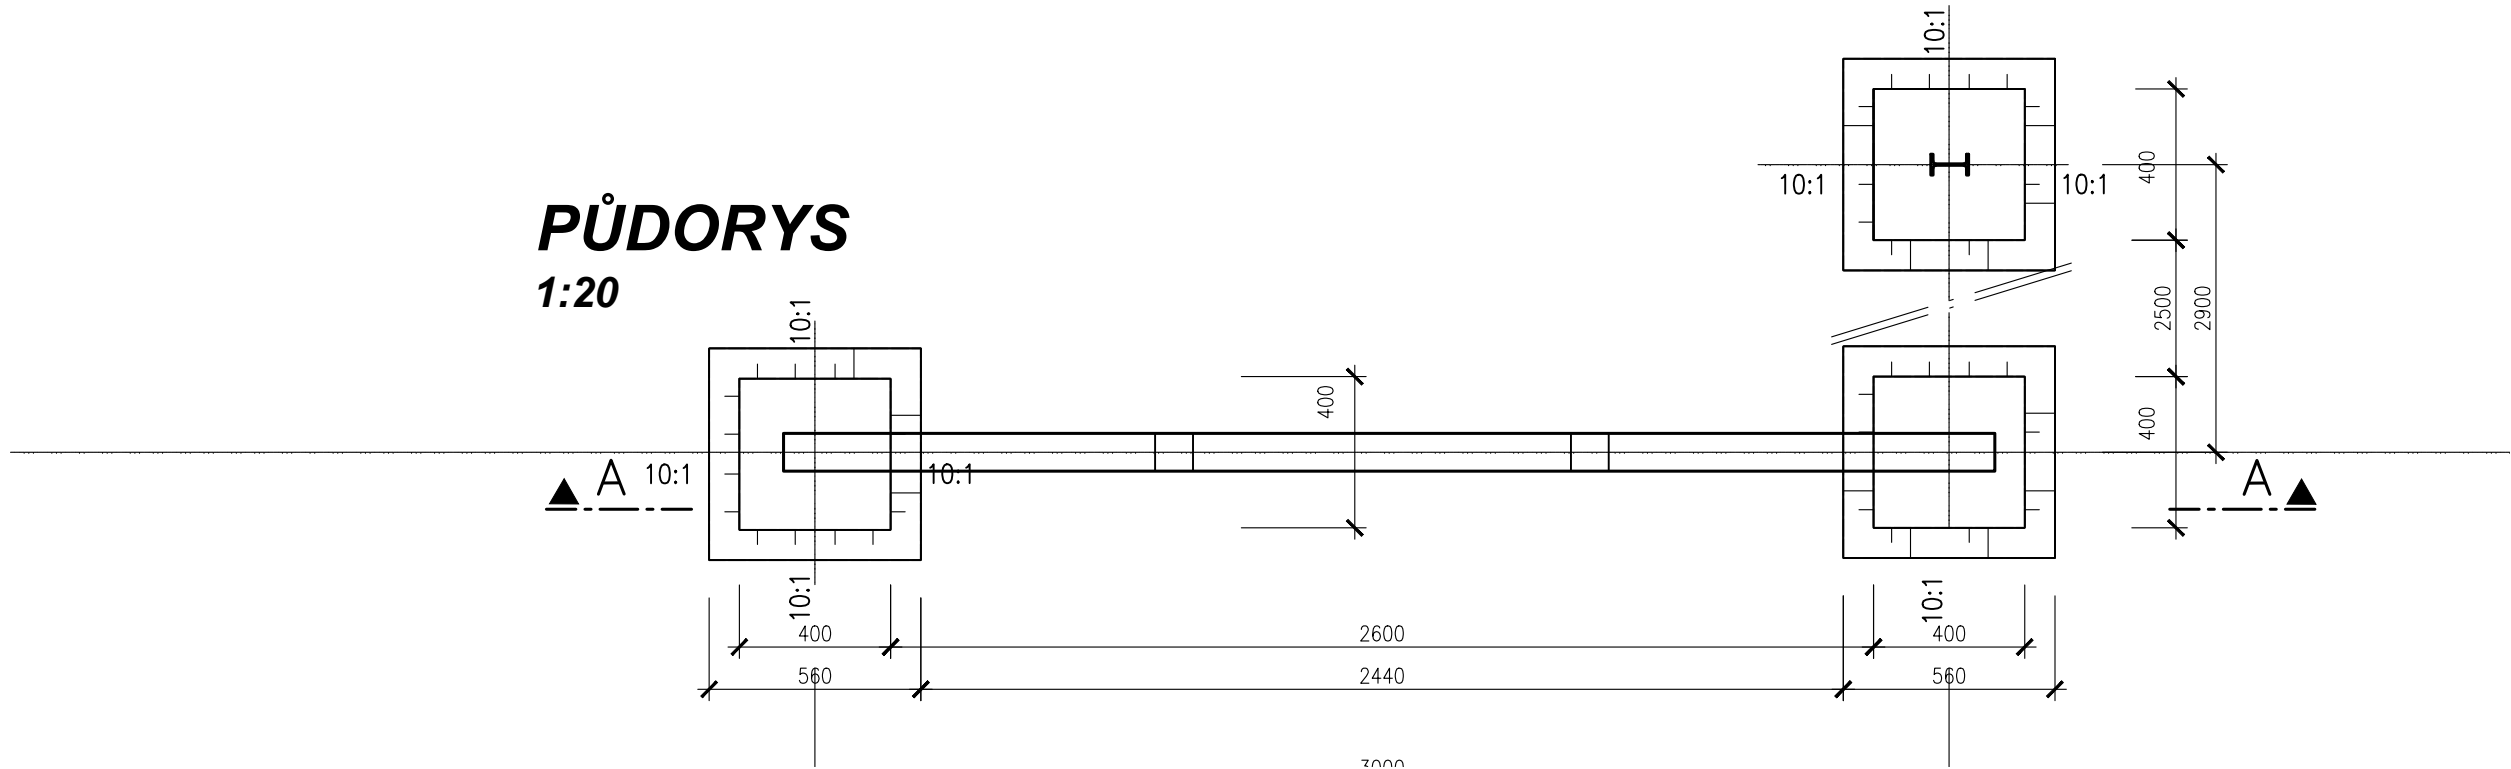

OBJEDNATEL:	
OBEC RAPOTÍN ŠUMPERSKÁ 775 788 14 RAPOTÍN	
Č. ZAKÁZKY	

ZHOTOVITEL:	
AQUATIS a.s. Botanická 834/56, 602 00 Brno HLAVNÍ INŽENÝR PROJEKTU: ING. OLDŘICH NEUMAYER, CSC.	
Č. ZAKÁZKY	122038A

SUBDODAVATEL:	
DOPRAVOPROJEKT BRNO a.s. Kounicova 271/13, 602 00 BRNO VEDOUcí PROJEKTU: ING. PETR HUSÁK	
Č. ZAKÁZKY	22-010

VEDOUcí PROJEKTANT	ING. OLDŘICH NEUMAYER, CSC.		
ZODPOVĚDNÝ PROJEKTANT	ING. DOMINIKA SCHUBERTOvÁ		
VYPRACOVAL	ING. DOMINIKA SCHUBERTOvÁ		
KONTROLOVAL	ING. OLDŘICH NEUMAYER, CSC.		
NÁZEV OBJEKTU PŘÍRODĚ BLÍZKÁ PROTIPOVODŇOVÁ OPATŘENÍ NA ŘECE DESNÉ ř. km 12,088 - 14,231 SO 11. REVITALIZAČNÍ OPATŘENÍ NA PB NAD MOSTEM UL. HRABEŠICKÁ		DATUM	LEDEN 2023
		FORMÁT	3A4
		MĚŘÍTKO	1:500
		STUPEŇ	DPS
		ČÍS. ZAKÁZKY	122038A
		ARCHIVNÍ ČÍS.	
NÁZEV PŘÍLOHY VZOROVÝ VÝKRES UZAMYKATELNÉ ZÁVORY		ČÍS. SOUPRAVY	ČÍS. PŘÍLOHY
			D.1.8.2.6.4