



VZOROVÉ SCHÉMA VÝZTUŽE HRÁZOVÉ PROPUSTI
PODÉLNÝ ŘEZ
M 1:50

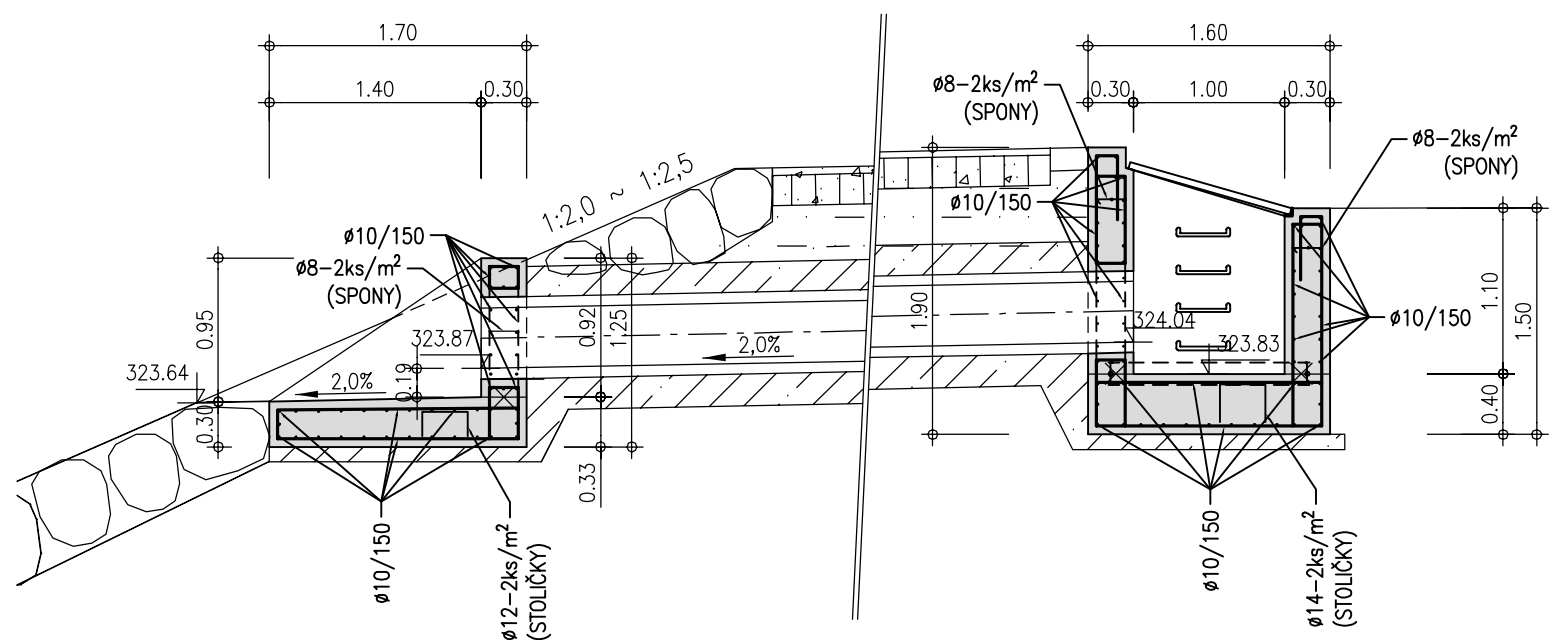

PŮDORYS
M 1:50

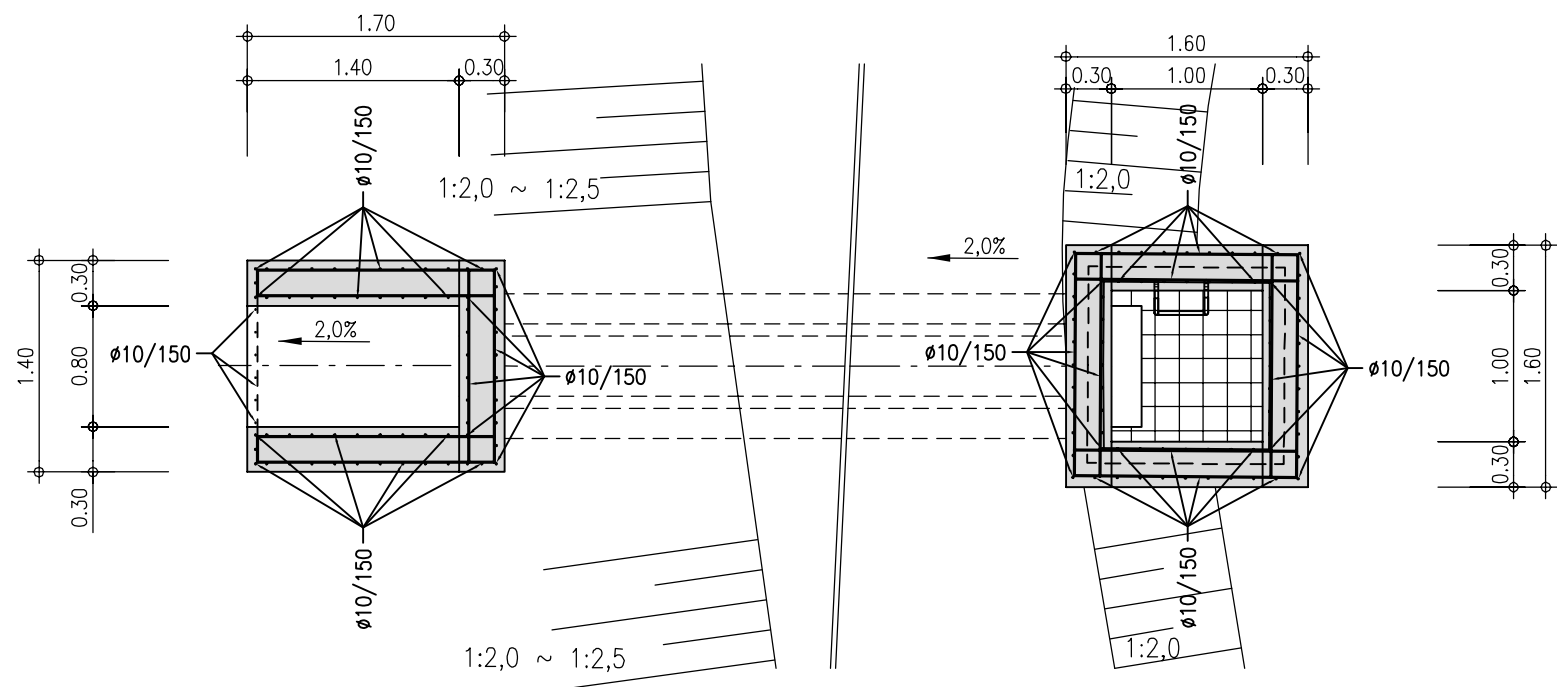

POZNÁMKA:

- VÝKRESY VÝZTUŽE BUDOU SOUČÁSTÍ REALIZAČNÍ DOKUMENTACE ZAJIŠTĚNÉ ZHOTOVITELEM STAVBY

POZNÁMKY:

BETON: C 30/37 XC4 XF3
PODKLADNÍ BETON : C 16/20
KRYTÍ VÝZTUŽE : min. 5 cm
PRUTOVÁ VÝZTUŽ: B500B
KÓTOVÁNO: V m

	PRACOVNÍ SPÁRA
	TĚSNÍCÍ PÁS
	VÝZTUŽ PŘES SPÁRU
ÚPRAVA PRACOVNÍCH SPÁR A POVRCHŮ BETONU :	
	HLAZENÝ
	STRŽENÝ
	HRUBÝ
	ZDRSNĚNÝ
BEDNĚNÍ :	
	POHLEDOVÉ
	HLADKÉ
	HRUBÉ
	"B" SYSTÉM

OBJEDNATEL:	
OBEC RAPOTÍN ŠUMPERSKÁ 775 788 14 RAPOTÍN	
Č. ZAKÁZKY	

ZHOTOVITEL:	
AQUATIS a.s. Botanická 834/56, 602 00 Brno HLAVNÍ INŽENÝR PROJEKTU: ING. OLDŘICH NEUMAYER, CSC.	AQUATIS A.S. Botanická 834/56 602 00 Brno Tel: +420 541 554 111 Fax: +420 541 211 205 E-mail: info@aquatis.cz http://www.aquatis.cz
Č. ZAKÁZKY	122038A

SUBDODAVATEL:	
DOPRAVOPROJEKT BRNO a.s. Kounicova 271/13, 602 00 BRNO VEDOUČÍ PROJEKTU: ING. PETR HUSÁK	Kounicova 271/13, 602 00 BRNO
Č. ZAKÁZKY	22-010

VEDOUČÍ PROJEKTANT	ING. OLDŘICH NEUMAYER, CSC.		
ZODPOVĚDNÝ PROJEKTANT	ING. DOMINIKA SCHUBERTOVÁ		
VYPRACOVAL	ING. ZUZANA CHLÁDOVÁ		
KONTROLOVAL	ING. OLDŘICH NEUMAYER, CSC.		
NÁZEV OBJEKTU PŘÍRODĚ BLÍZKÁ PROTIPOVODŇOVÁ OPATŘENÍ NA ŘECE DESNÉ ř. km 12,088 - 14,231 D.1.8. SO 11 REVITALIZAČNÍ OPATŘENÍ NA PB NAD MOSTEM UL. HRABEŠICKÁ		DATUM	LEDEN 2023
		FORMÁT	A3
		MĚŘITKO	1:50
		STUPEŇ	DPS
		ČIS. ZAKÁZKY	122038A
		ARCHIVNÍ ČIS.	
NÁZEV PŘÍLOHY VZOROVÉ SCHÉMA VÝZTUŽE HRÁZOVÉ PROPUSTI		ČIS. SOUPRAVY	ČIS. PŘÍLOHY D.1.8.2.7.1