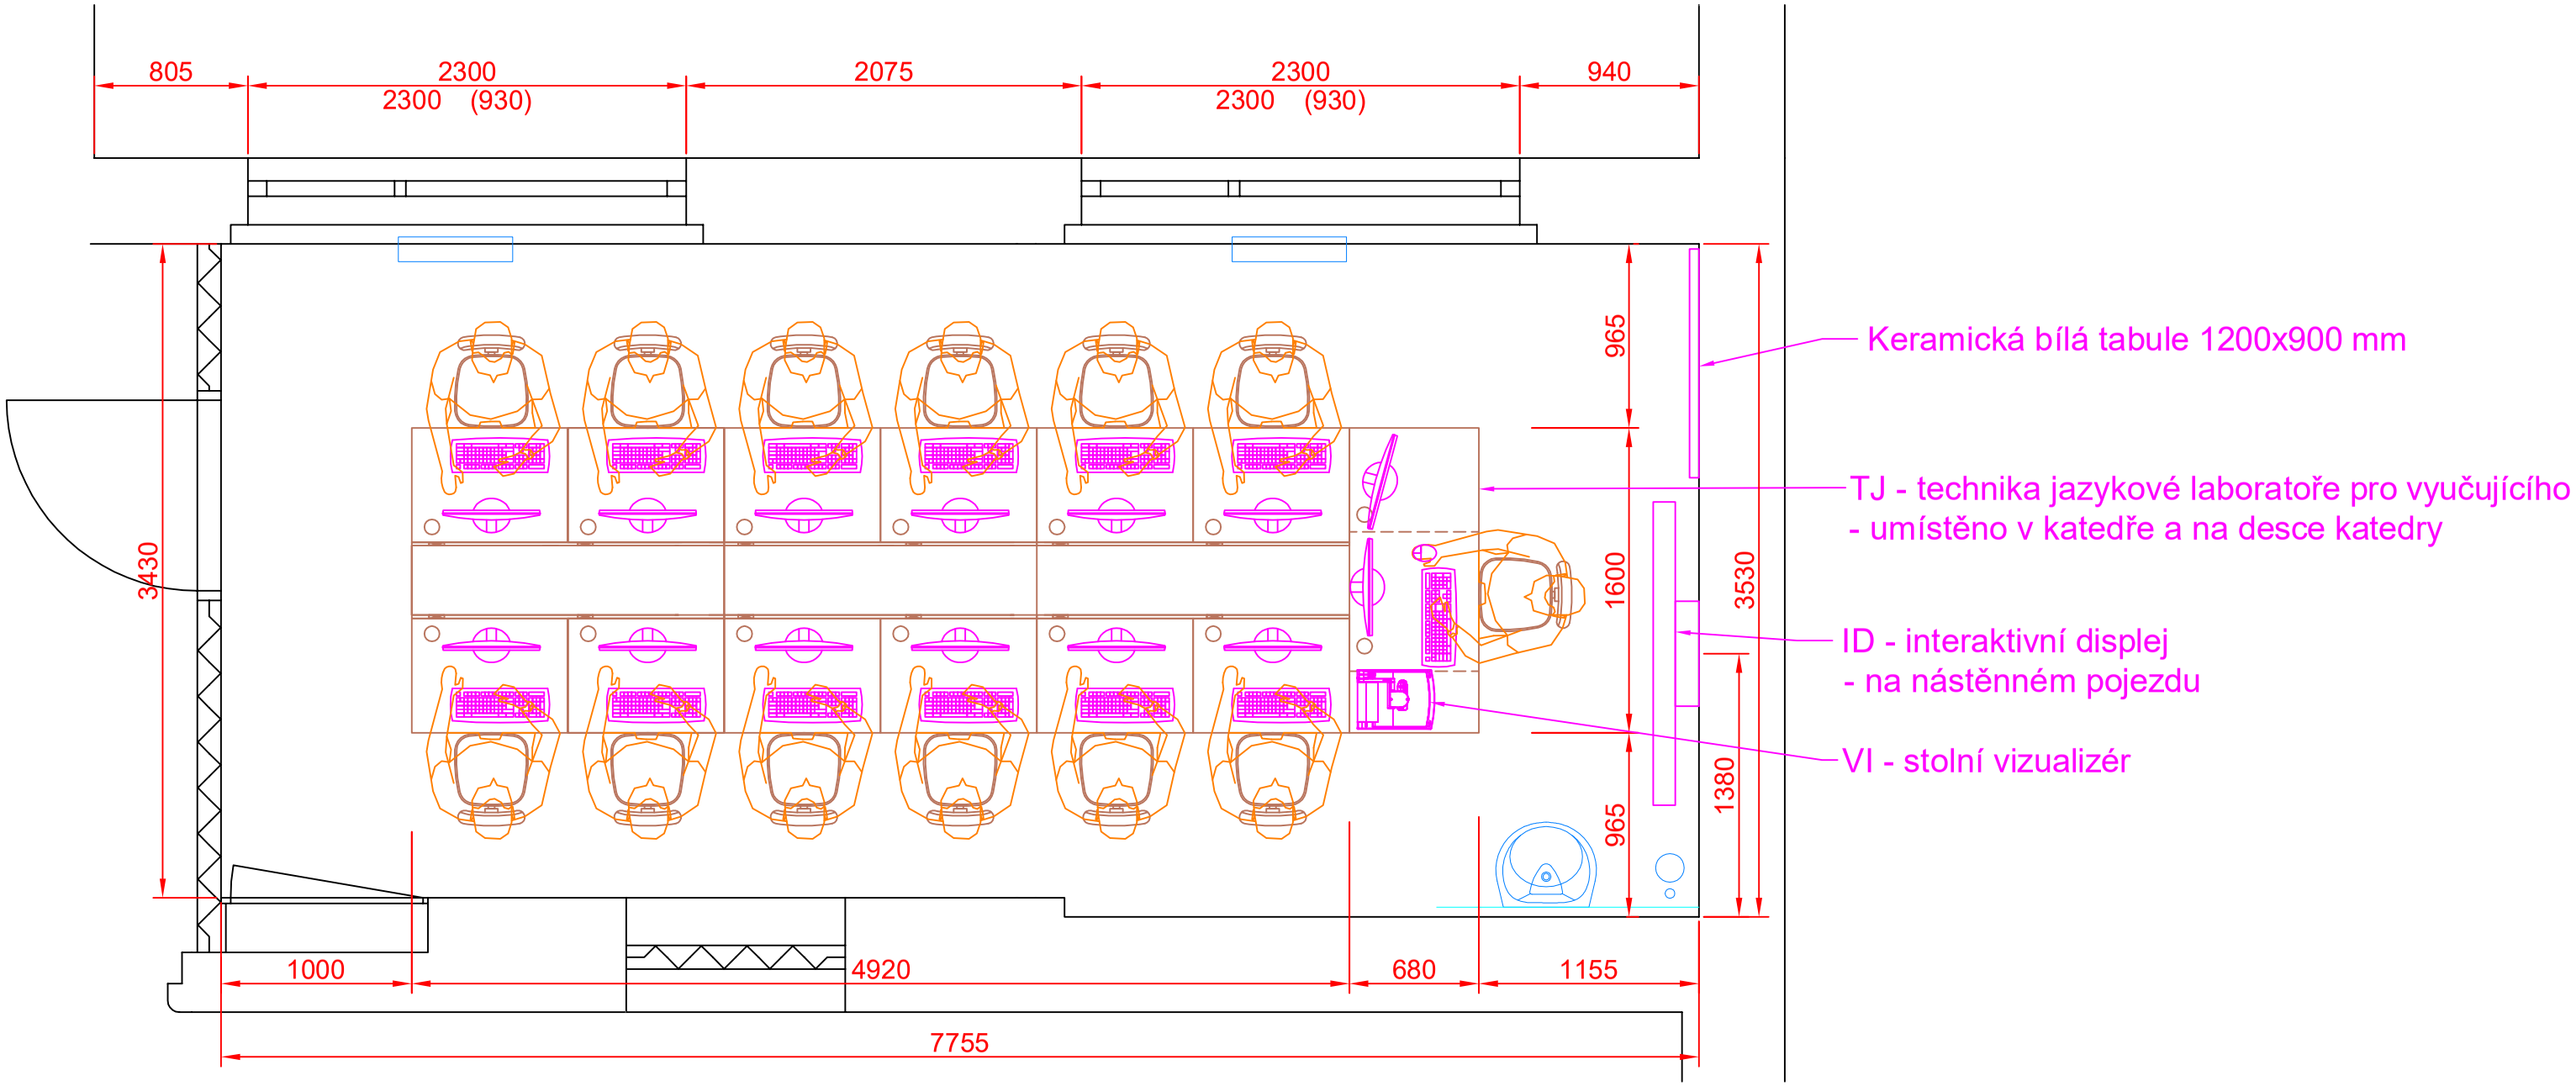

ČELNÍ STĚNA

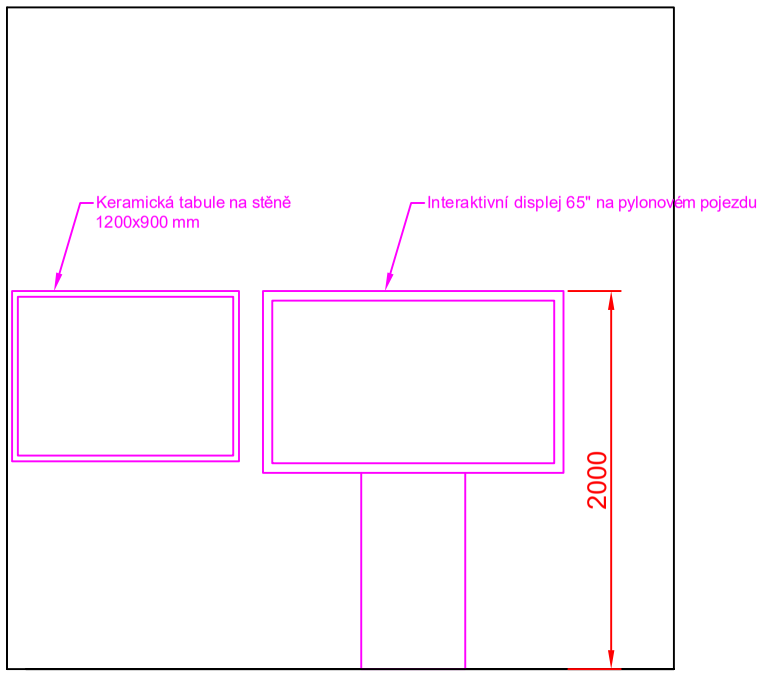

VYPRACOVAL: Lucie Píčová	VED. PROJEKTANT: Ing. Jaroslav Havlíček	SCHVÁLIL:	AV MEDIA a.s. 102 00 PRAHA 10, Pražská 63 tel.: +420 / 261 260 218, fax: +420 / 261 227 648
MÚ - OÚ: -			
INVESTOR: -			A4 / 2
STAVBA - OBJEKT: **Základní škola a Mateřská škola Tisá** **Tisá 189, 403 36 Tisá**			DATUM / 1/2018
			STUPEŇ / DVD
			MĚŘÍTKO / -
			ČÍS. ZAK. / -
OBSAH: **UČEBNA PRO VÝUKU CIZÍCH JAZYKŮ** **ROZVRŽENÍ AV TECHNIKY**			ČÍSLO VÝKRESU: **1** / REV.