


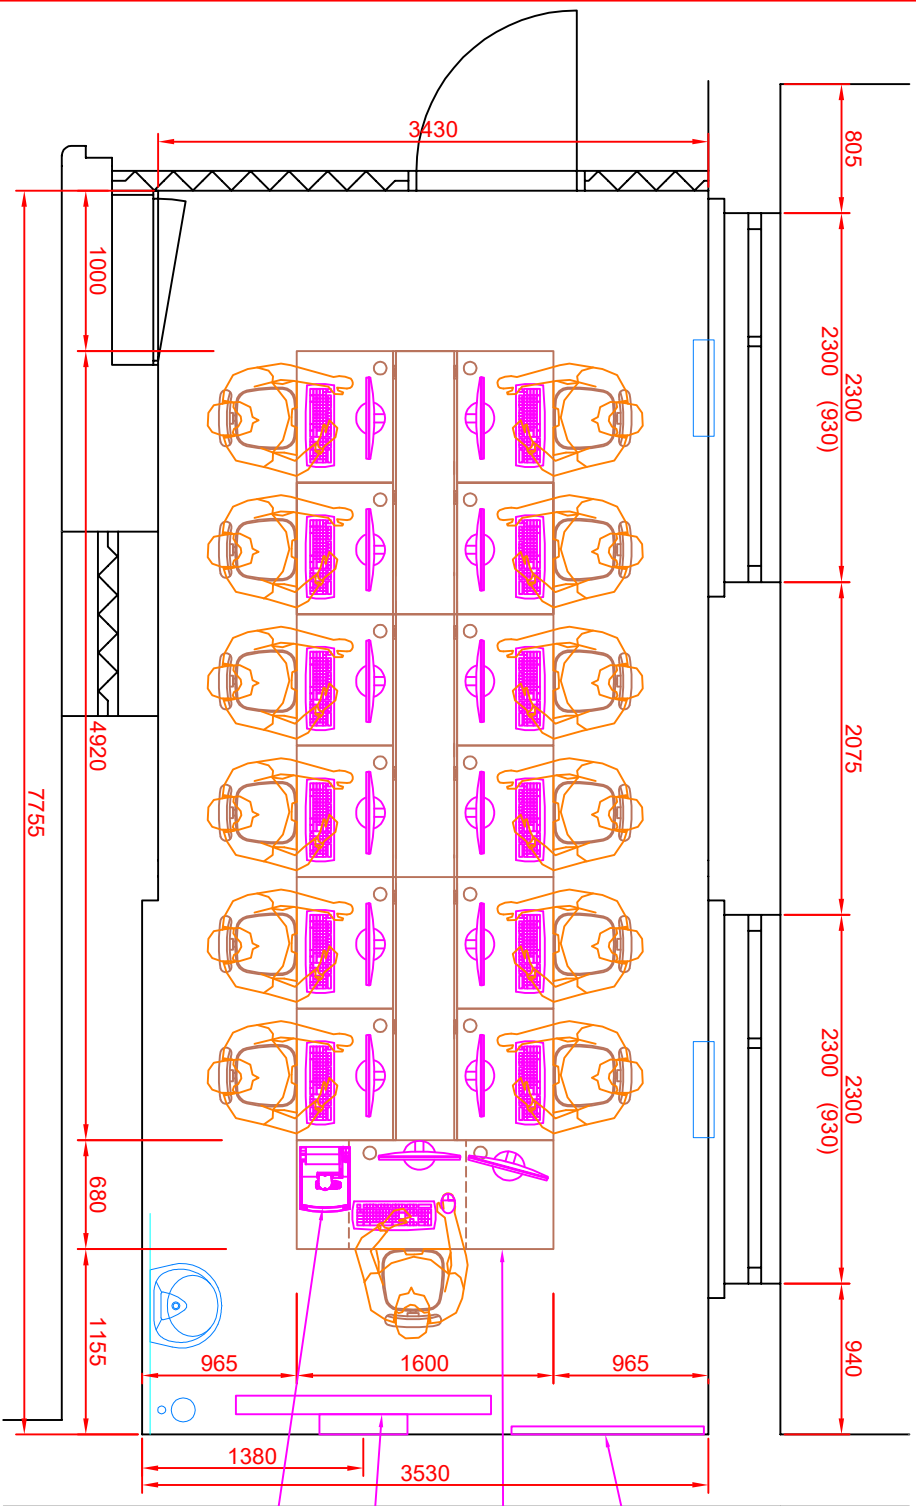

- Keramická bílá tabule 1200x900 mm
- TJ - technika jazykové laboratoře pro vyučujícího - umístěno v katedře a na desce katedry
- ID - interaktivní displej - na nástěnném pojezdu
- VI - stolní vizualizér

ČELNÍ STĚNA

Keramická tabule na stěně 1200x900 mm

Interaktivní displej 65" na pylovém pojezdu

2000

VYPRACOVAL:	VED. PROJEKTANT:	SCHVÁLIL:
Lucie Přivová	Ing. Jaroslav Havlíček	
MU - OÚ:	-	
INVESTOR:	-	
STAVBA - OBJEKT:	Základní škola a Mateřská škola Tisá	
	Tisá 189, 403 36 Tisá	
OBSAH:	UČEBNA PRO VÝUKU CIZÍCH JAZYKŮ	
	ROZVRŽENÍ AV TECHNIKY	
AV MEDIA a.s.	102 00 PRAHA 10, Ptačská 63	
tel.: +420 / 267 280 231 (lin. +420 / 267 227 648		
AI	2	
DATUM	1/2018	
STUPĚŇ	DVD	
MĚŘÍTKO	-	
ČÍS. ZÁK.	-	
ČÍSLO VÝKRESU:	1	REV.