


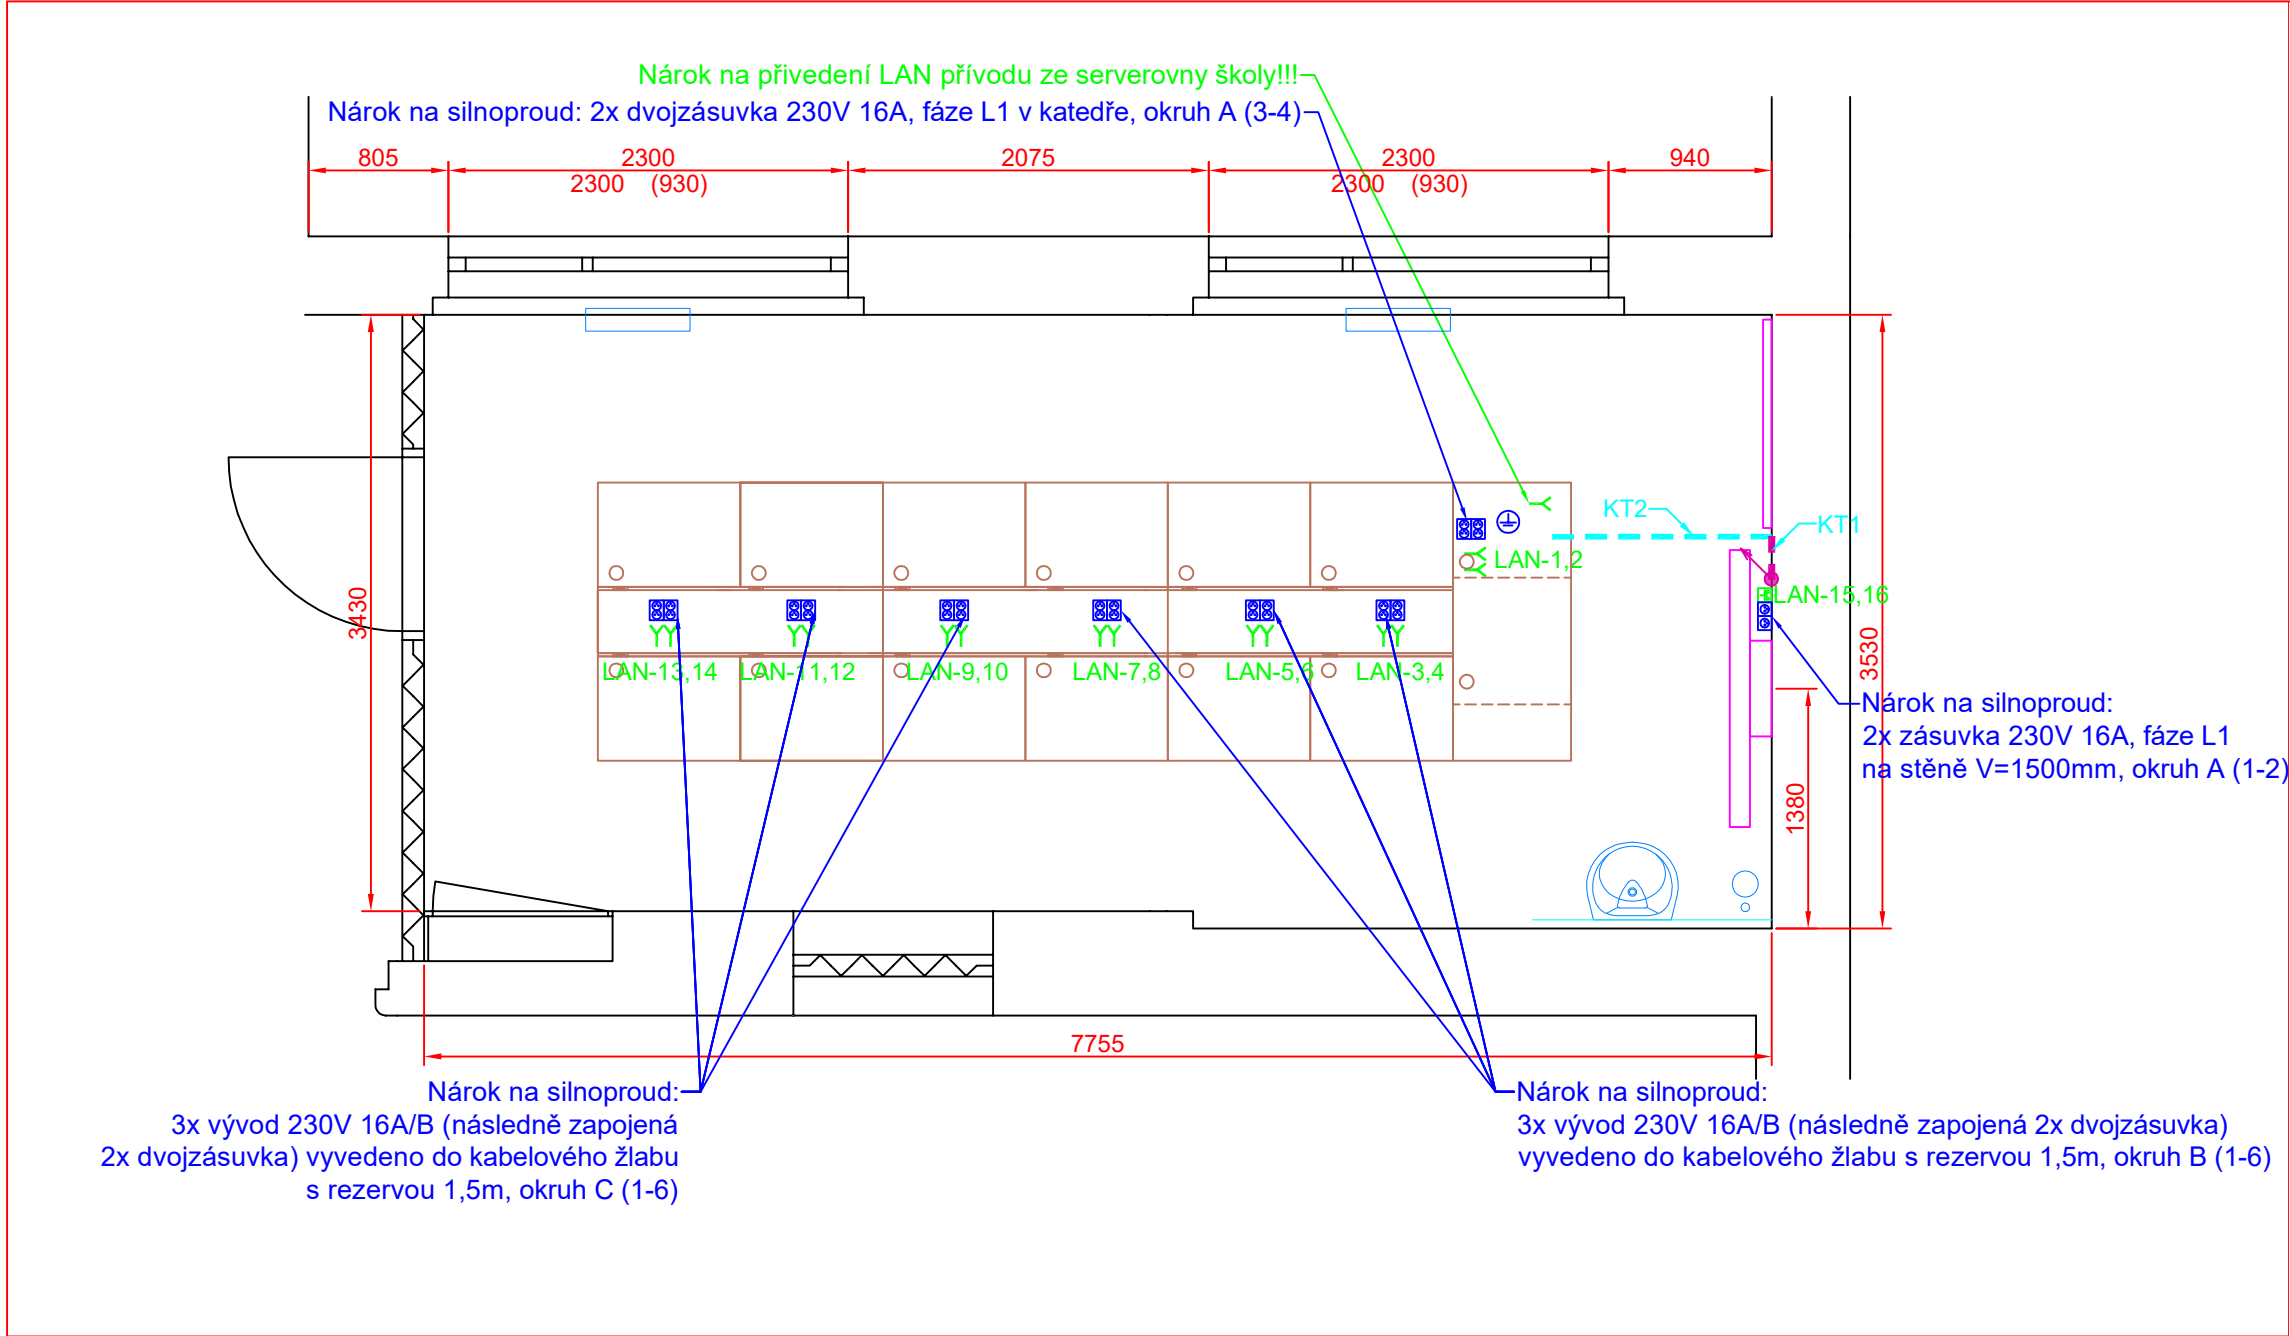

SILNOPROUD

Legenda:

- Dvojjásuvka 230VAC
- Zásuvka 230VAC
- Kabelový vývod 230/400VAC
- Zemnicí kabel 4mm

NÁROKY 230VAC

- VŠECHNY NAPÁJECÍ OKRUHY PRO AV TECHNIKU ZAPOJENY NA STEJNOU FÁZI - OZNAČENA AV
- NAPÁJECÍ OKRUHY PRO OSVĚTLENÍ A DALŠÍ SPOTŘEBIČE NESOUVISEJÍCÍ S AV TECHNIKOU ZAPOJENY NA JINÉ FÁZE NEŽ AV TECHNIKA - OZNAČENY M
- VŠECHNY NÁROKY 230VAC JSOU NÁROKOVÁNY PÁPRSKOVITĚ Z ROZVADĚČE (TEDY PŘÍMO - NE PŘES VYPÍNAČ),

KABELOVÁ TRASA SILNOPROUDU V PODLAZE, STĚNÁCH A STROPU

SLABOPROUD

Legenda:

- Dvojjásuvka LAN
- Kabelový vývod LAN

CHRÁNIČKA ZESEKANÁ VE STĚNĚ

PODLAHOVÁ LIŠTA DVOUKOMOROVÁ

VEDENÍ CHRÁNIČEK JE IDEOVÉ, JEJICH PŘESNÉ VEDENÍ BUDE UPŘESNĚNO PŘI REALIZACI PODLE SKUTEČNÉHO STAVU STAVEBNÍCH KONSTRUKCÍ.

CHRÁNIČKY BUDOU REALIZOVÁNY CO NEJKRATŠÍ A NEJPŘÍMĚJŠÍ CESTOU
NENÍ NUTNÉ DODRŽOVAT KOLMÉ SMĚRY. NEJMENŠÍ POLOMĚR OHYBU CHRÁNIČEK BUDE 200mm. V CHRÁNIČKÁCH BUDE ZALOŽEN PROTÁHOVACÍ DRÁT VŽDY ZAKONČENÝ OKEM.


KT = KABELOVÁ TRASA, VIZ TABULKA TRAS

TABULKA NÁROKOVANÝCH KABELOVÝCH TRAS

KT1 - 2x CHRÁNIČKA Ø32mm ZASEKANÁ VE STĚNĚ VEDOUcí OD INTERAKTIVNÍHO DISPLEJE K NÁŠLAPNÉ LIŠTĚ U KATEDRY (NA OBOU KONCÍCH ZAKONČENO V KO100. PŘI REALIZACI TRASY BUDE ROVNOU DO CHRÁNIČEK ZATAŽENA KABELÁŽ.

KT2 - 2x NÁŠLAPNÁ LIŠTA VEDOUcí Z NÁSTĚNNÉHO ŽLABU DO KATEDRY

KABELÁŽ K ŽÁKOVSKÝM LAVICÍM BUDE VEDENA OD KATEDRY V RÁMCÍ NÁBYTKU

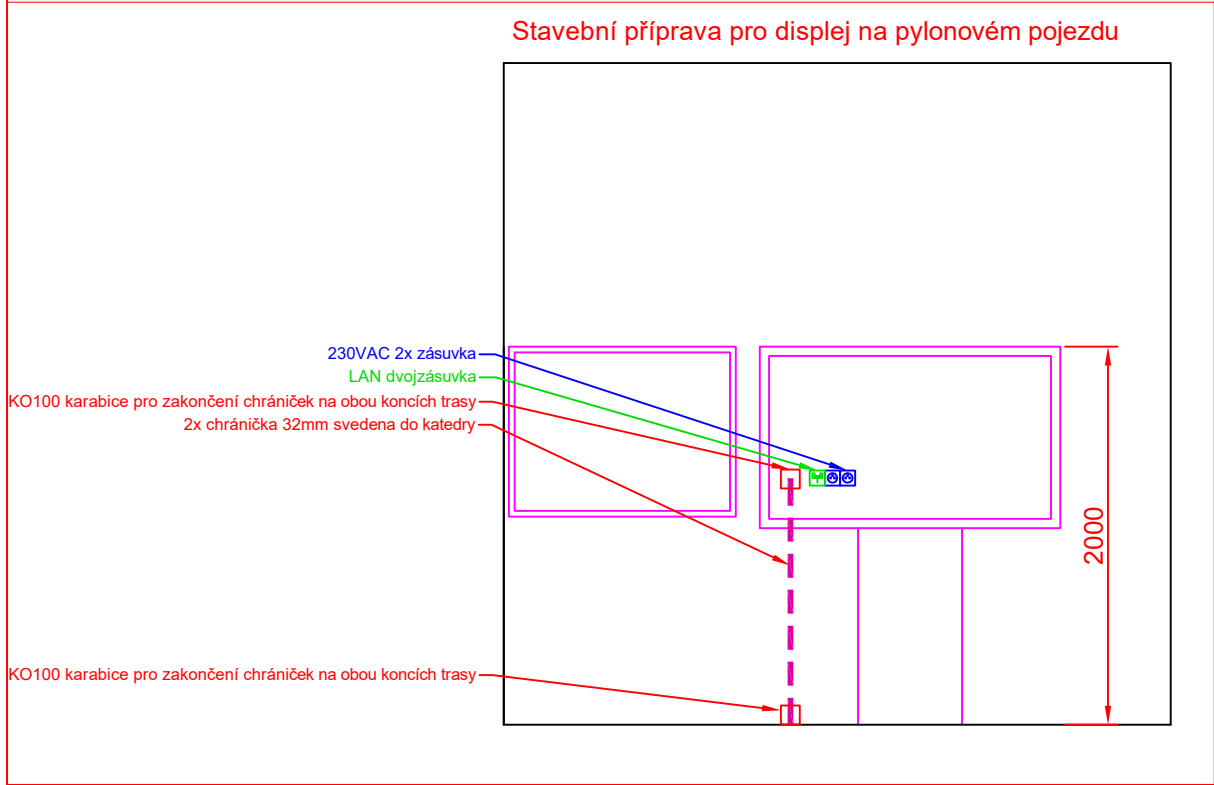

Nárokujeme po investrovi (škole) dotažení nového silového přívodu do podružného rozvaděče v učebně (kabel CYKY-J 5x6mm, jistič 3F 20A jističem s charakteristikou C)!

Nárokujeme po investrovi (škole) dotažení 2x LAN přívodu ze serverovny do prostoru katedry v učebně!

VYPRACOVAL:	VED. PROJEKTANT:	SCHVÁLIL:	 AV MEDIA a.s. 102 00 PRAHA 10, Pražská 63 tel.: +420 / 261 260 218, fax: +420 / 261 227 648		
MÚ - OÚ:	-		A4	2	
INVESTOR:	-		DATUM	1/2018	
STAVBA - OBJEKT:	Základní škola a Mateřská škola Tisá Tisá 189, 403 36 Tisá		STUPEŇ	DVD	
			MĚŘITKO	-	
			ČÍS. ZAK.	-	
OBSAH:	UČEBNA PRO VÝUKU CIZÍCH JAZYKŮ ROZVRŽENÍ SILNOPROUDU, SLABOPROUDU A TRAS		ČÍSLO VÝKRESU:		REV.
			2		