



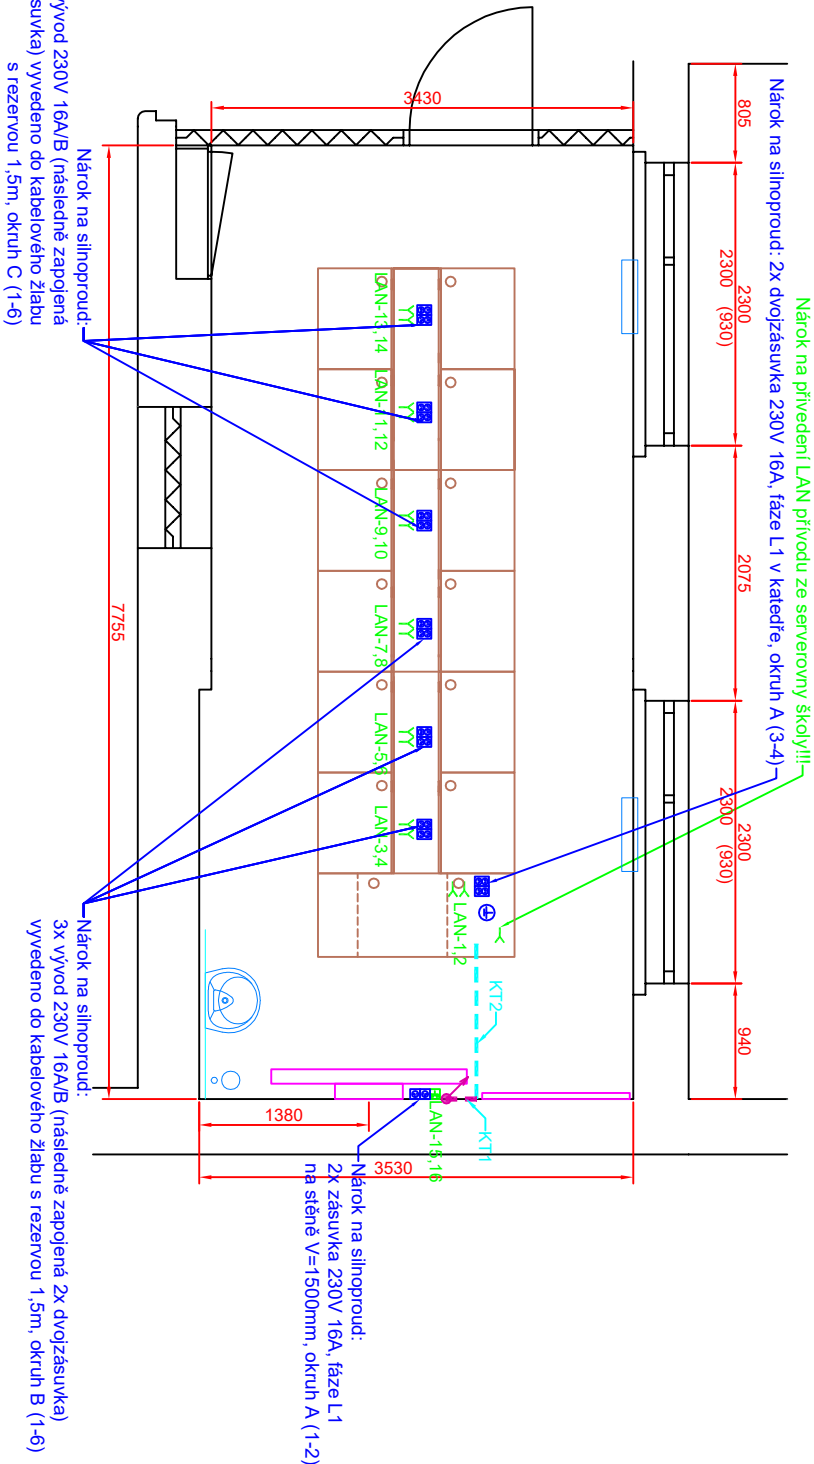

Stavební příprava pro displej na pylonovém pojízdu

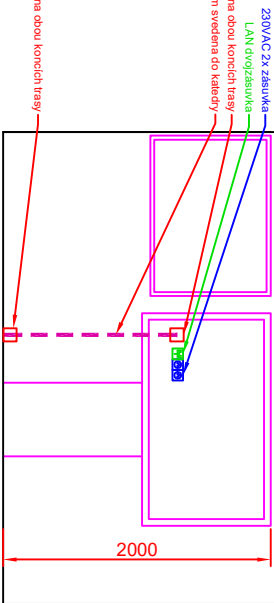

SILNOPROUD
Legenda:
■ Dvojzásuvka 230VAC
■ Zásuvka 230VAC
⊕ Kabelový vývod 230V/400VAC
⊖ Zemnicí kabel 4mm

NÁROKY 230VAC
1. VŠECHNY NAPÁJECÍ OKRUHY PRO AV TECHNIKU ZAPOJENÉ NA STĚNOU FÁZI - OZNAČENA AV
2. NAPÁJECÍ OKRUHY PRO OSVĚTLENÍ A DALŠÍ SPOTŘEBITĚ NEODVISELÉ S AV TECHNIKOU
ZAPOJENÉ NA JINÉ FÁZE NEŽ AV TECHNIKA - OZNAČENY M
3. VŠECHNY NÁROKY 230VAC JSOU NÁROKOVÁNY PÁRSKOVITĚ Z ROZVADĚČE (TĚM PŘÍMO - NE
PŘES VÝPÍNAČ).

KABELOVÁ TRASA SILNOPROUDU V PODLAŽE STĚNÁCH A STROPU

SILNOPROUD
Legenda:
■ Dvojzásuvka LAN
← Kabelový vývod LAN

--- CHRÁNIČKA ZESEKÁNA VE STĚNĚ
--- PODLAŽOVÁ LIŠTA DVOUKOMOROVÁ
--- KABELOVÁ LIŠTA DVOUKOMOROVÁ
VEDENÍ CHRÁNIČEK JE IDEOVÉ, JEJICH PŘESNÉ VEDENÍ BUDE UPŘESNĚNO
PŘI REALIZACI PODLE JE SVETLOBĚHÉ STAVBY STAVEBNÍ KONSTRUKCI
CHRÁNIČKY BUDOU REALIZOVÁNY O NEJBLÍŽŠÍ A NEJBLÍŽŠÍ CESTOU
NEJENI NUTNÉ DOBÝVAT KOLEME SVĚTLY NEJENI POUŽITÍ OKRUHU
CHRÁNIČEK BUDE 200mm V CHRÁNIČKÁCH BUDE ZALOŽEN PROTIVÝPÍNAČ
DRÁT VZDY ZAKONČENÝ OKEM.
KT = KABELOVÁ TRASA, VIZ TABULKA TRAS

TABULKA NÁROKOVANÝCH KABELOVÝCH TRAS
KT1 - 2x CHRÁNIČKA Ø32mm ZASEKÁNA VE STĚNĚ VEDOUcí OD INTERAKTIVNÍHO DISPLEJE
K MĚŘÍTKU, LIŠTĚ LIKATERY NA OBOU KONCÍCH ZAKONČENOU V KOI 100 PŘI REALIZACI
TRASY BUDE ROVNĚŽ DO CHRÁNIČEK ZATÁŽENA KABELŮZ.
KT2 - 2x NÁŠLAPNÁ LIŠTA VEDOUcí Z NÁSTĚNNÉHO ŽLABU DO KATEŘRY
KABELŮZ K ŽÁKOVSKÝM LAVICM BUDE VEDENA OD KATEŘRY V RAMCI NÁŠTĚNY

Nabízejme po investici (bloky) dotažení nového silového přívodu do podzemního rozvaděče v ústředí (kabel Ø17x1,56mm, jistič 3F 20A jističem s charakteristikou C)
Nabízejme po investici (bloky) dotažení 2x LAN přívodu ze serverovny do podzemního rozvaděče v ústředí

VYPRACOVAL:	VED. PROJEKTANT:	SCHVÁLIL:
Lucie Přivoná	Ing. Jaroslav Havlíček	
MU - OÚ:	-	
INVESTOR:	-	
STAVBA - OBJEKT:	Základní škola a Mateřská škola Tisá Tisá 189, 403 36 Tisá	
OBSAH:	UČEBNA PRO VÝUKU CIZÍCH JAZYKŮ ROZVRŽENÍ SILNOPROUDU, SLABOPROUDU A TRAS	
AV MEDIA a.s.		
102 00 PRAHA 10, Mělník 63 tel.: +420 / 280 280 280 fax: +420 / 280 227 648		
AI	2	
DATAUM	1/2018	
STUPĚN	DVD	
MĚŘÍTKO	-	
ČÍS. ZÁK.	-	
ČÍSLO VÝKRESU:	2	REV.