


ŘEZ A-A - STÁVAJÍCÍ STAV

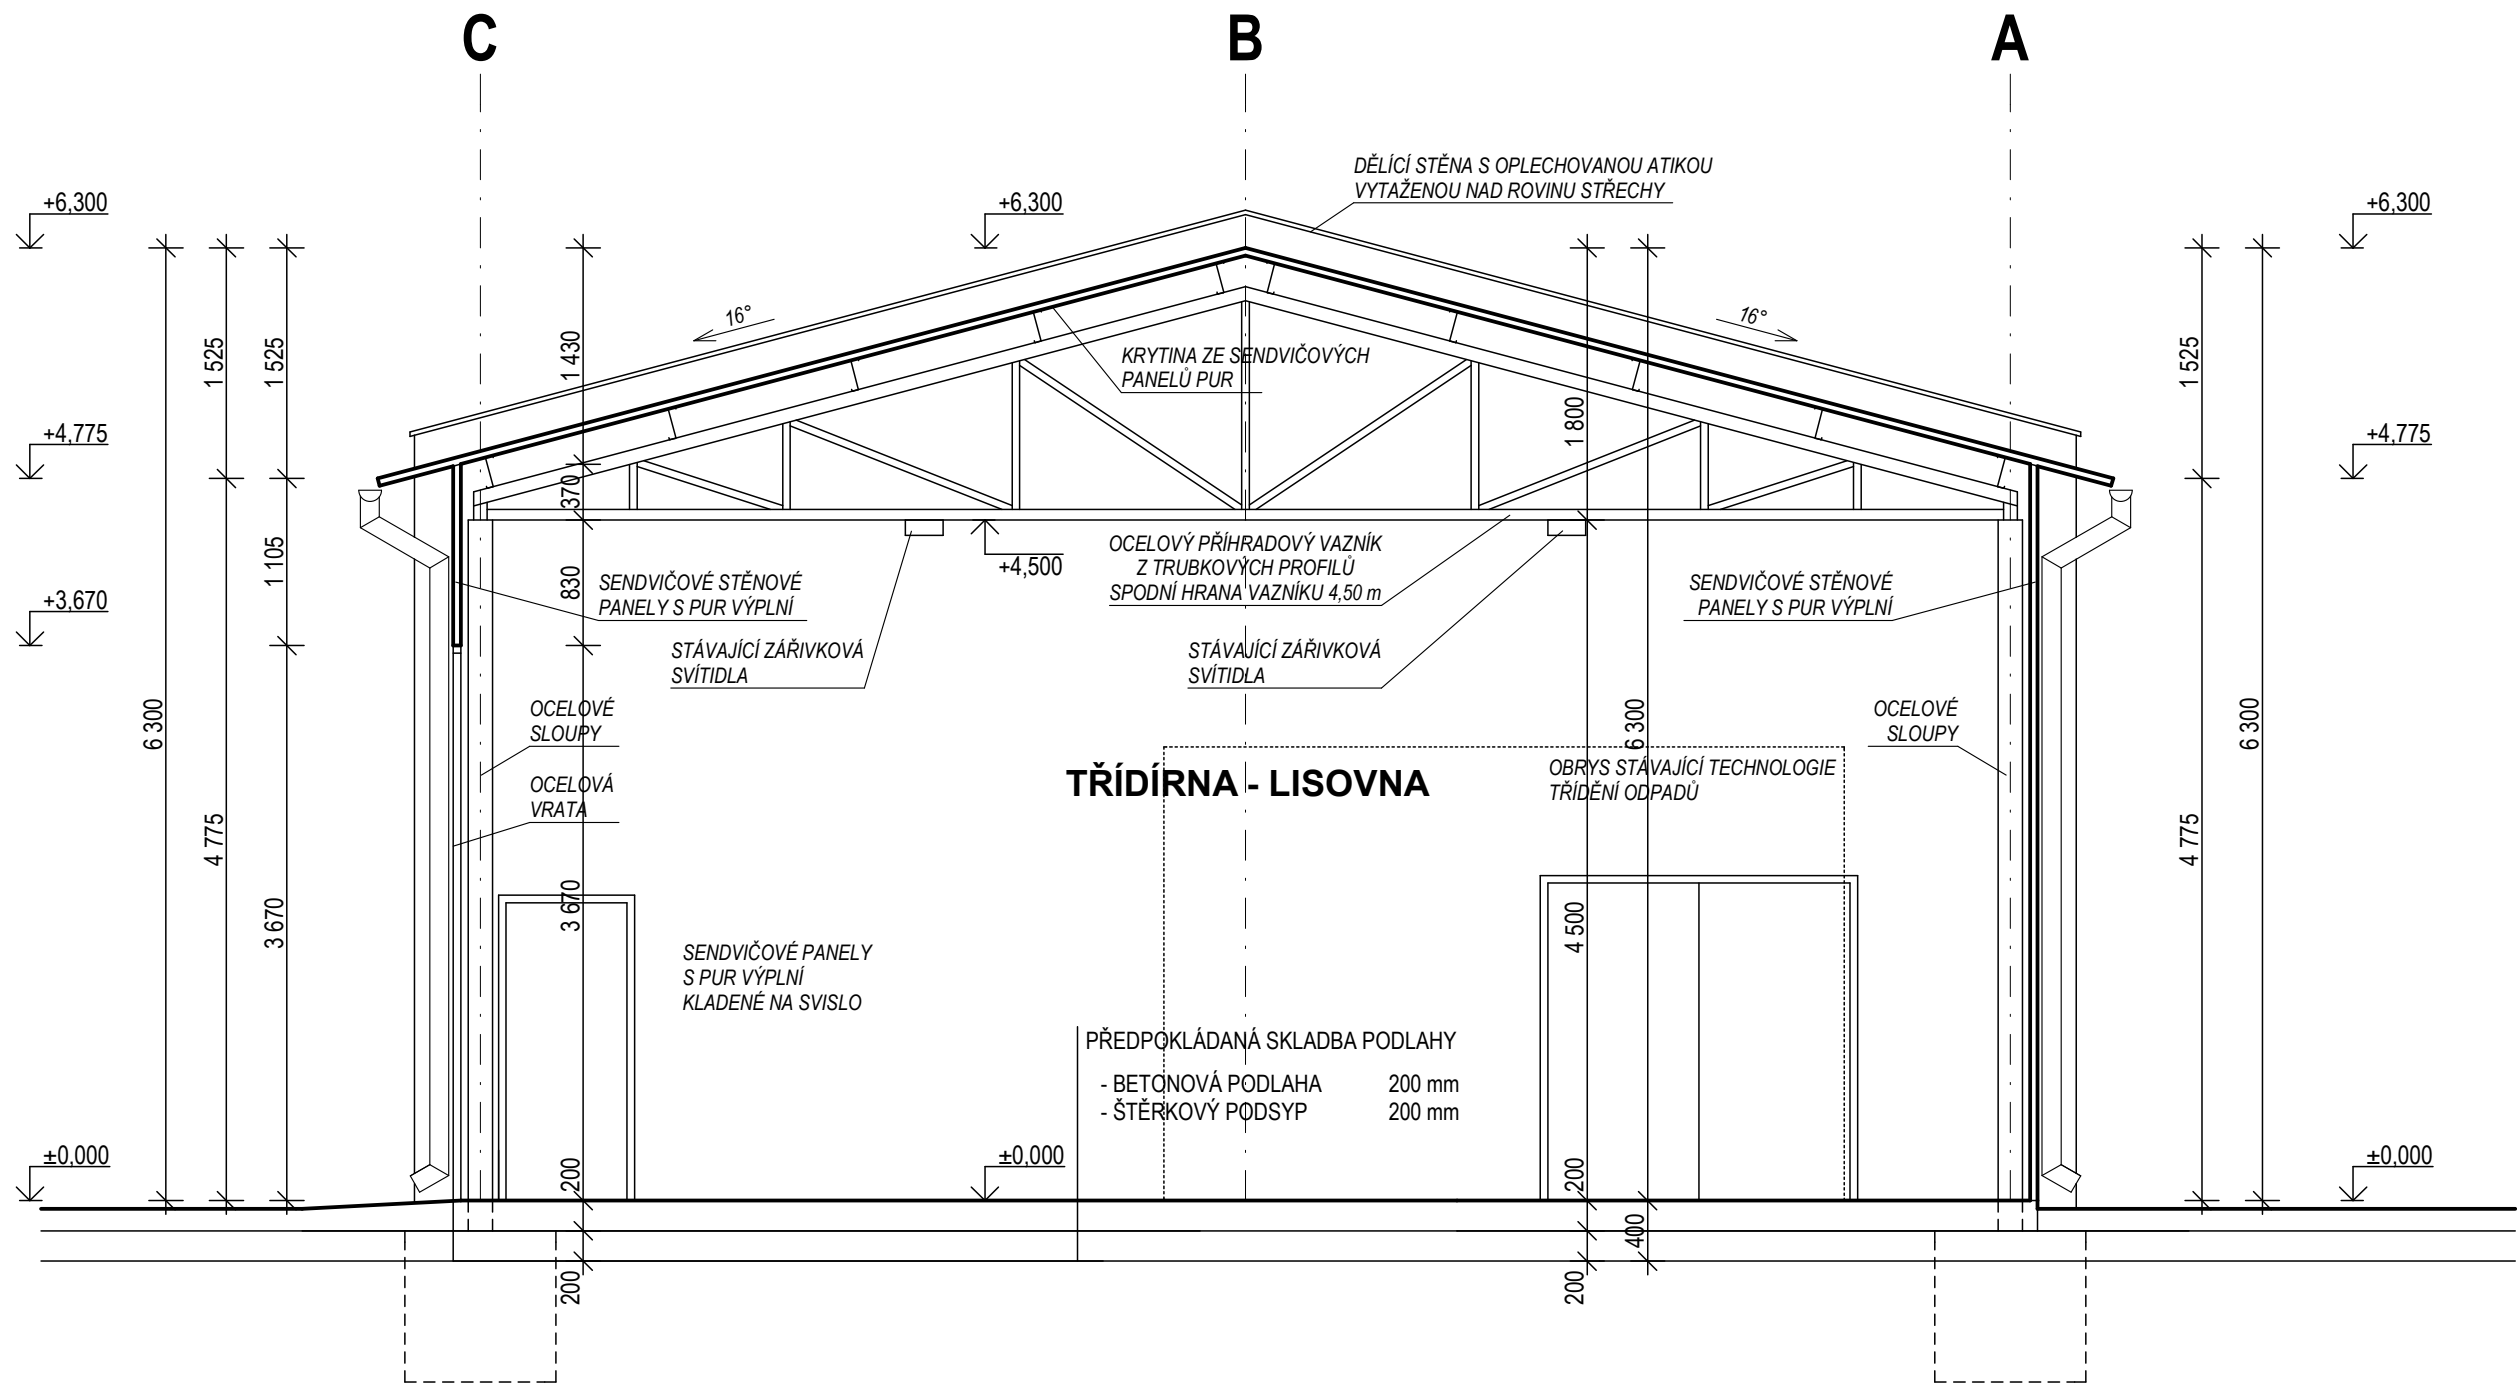

LEGENDA MATERIÁLŮ:

STÁVAJÍCÍ KONSTRUKCE

Autor projektu:	Ing. Pavel Kubík		PROJEKČNÍ KANCELÁŘ Ing. Pavel KUBÍK s.r.o. autorizovaný stavební inženýr VRCHLICKÉHO 816, 503 51 CHLUMEC NAD CIDLINOU IČO 275 25 341, DIČ CZ27525341 tel.: 606 281 511, e-mail: ingpavelkubik@post.cz	
Projektant:	Ing. Pavel Kubík			
Vypracoval:	Ing. Radek Řičař	Ing. arch. Michal Miča		
Kraj : Vysočina	M.Ú. : Havlíčkův Brod			
Investor :	Město Havlíčkův Brod Havlíčkovo náměstí 57, 580 61 Havlíčkův Brod 2		Číslo zakázky :	
Akce :	Stavební úpravy haly na pozemku parc. č. st. 3275, p.č. 3814, k.ú. Havlíčkův Brod ARCHITEKTONICKO - STAVEBNÍ ŘEŠENÍ		Stupeň PD :	DPS
			Datum :	03/2015
			Měřítko :	1:50
			Formát :	2 x A4
Výkres :	ŘEZ A-A - STÁVAJÍCÍ STAV		Číslo výkresu :	D.1.1.07