


ŘEZ A-A - NOVÝ STAV

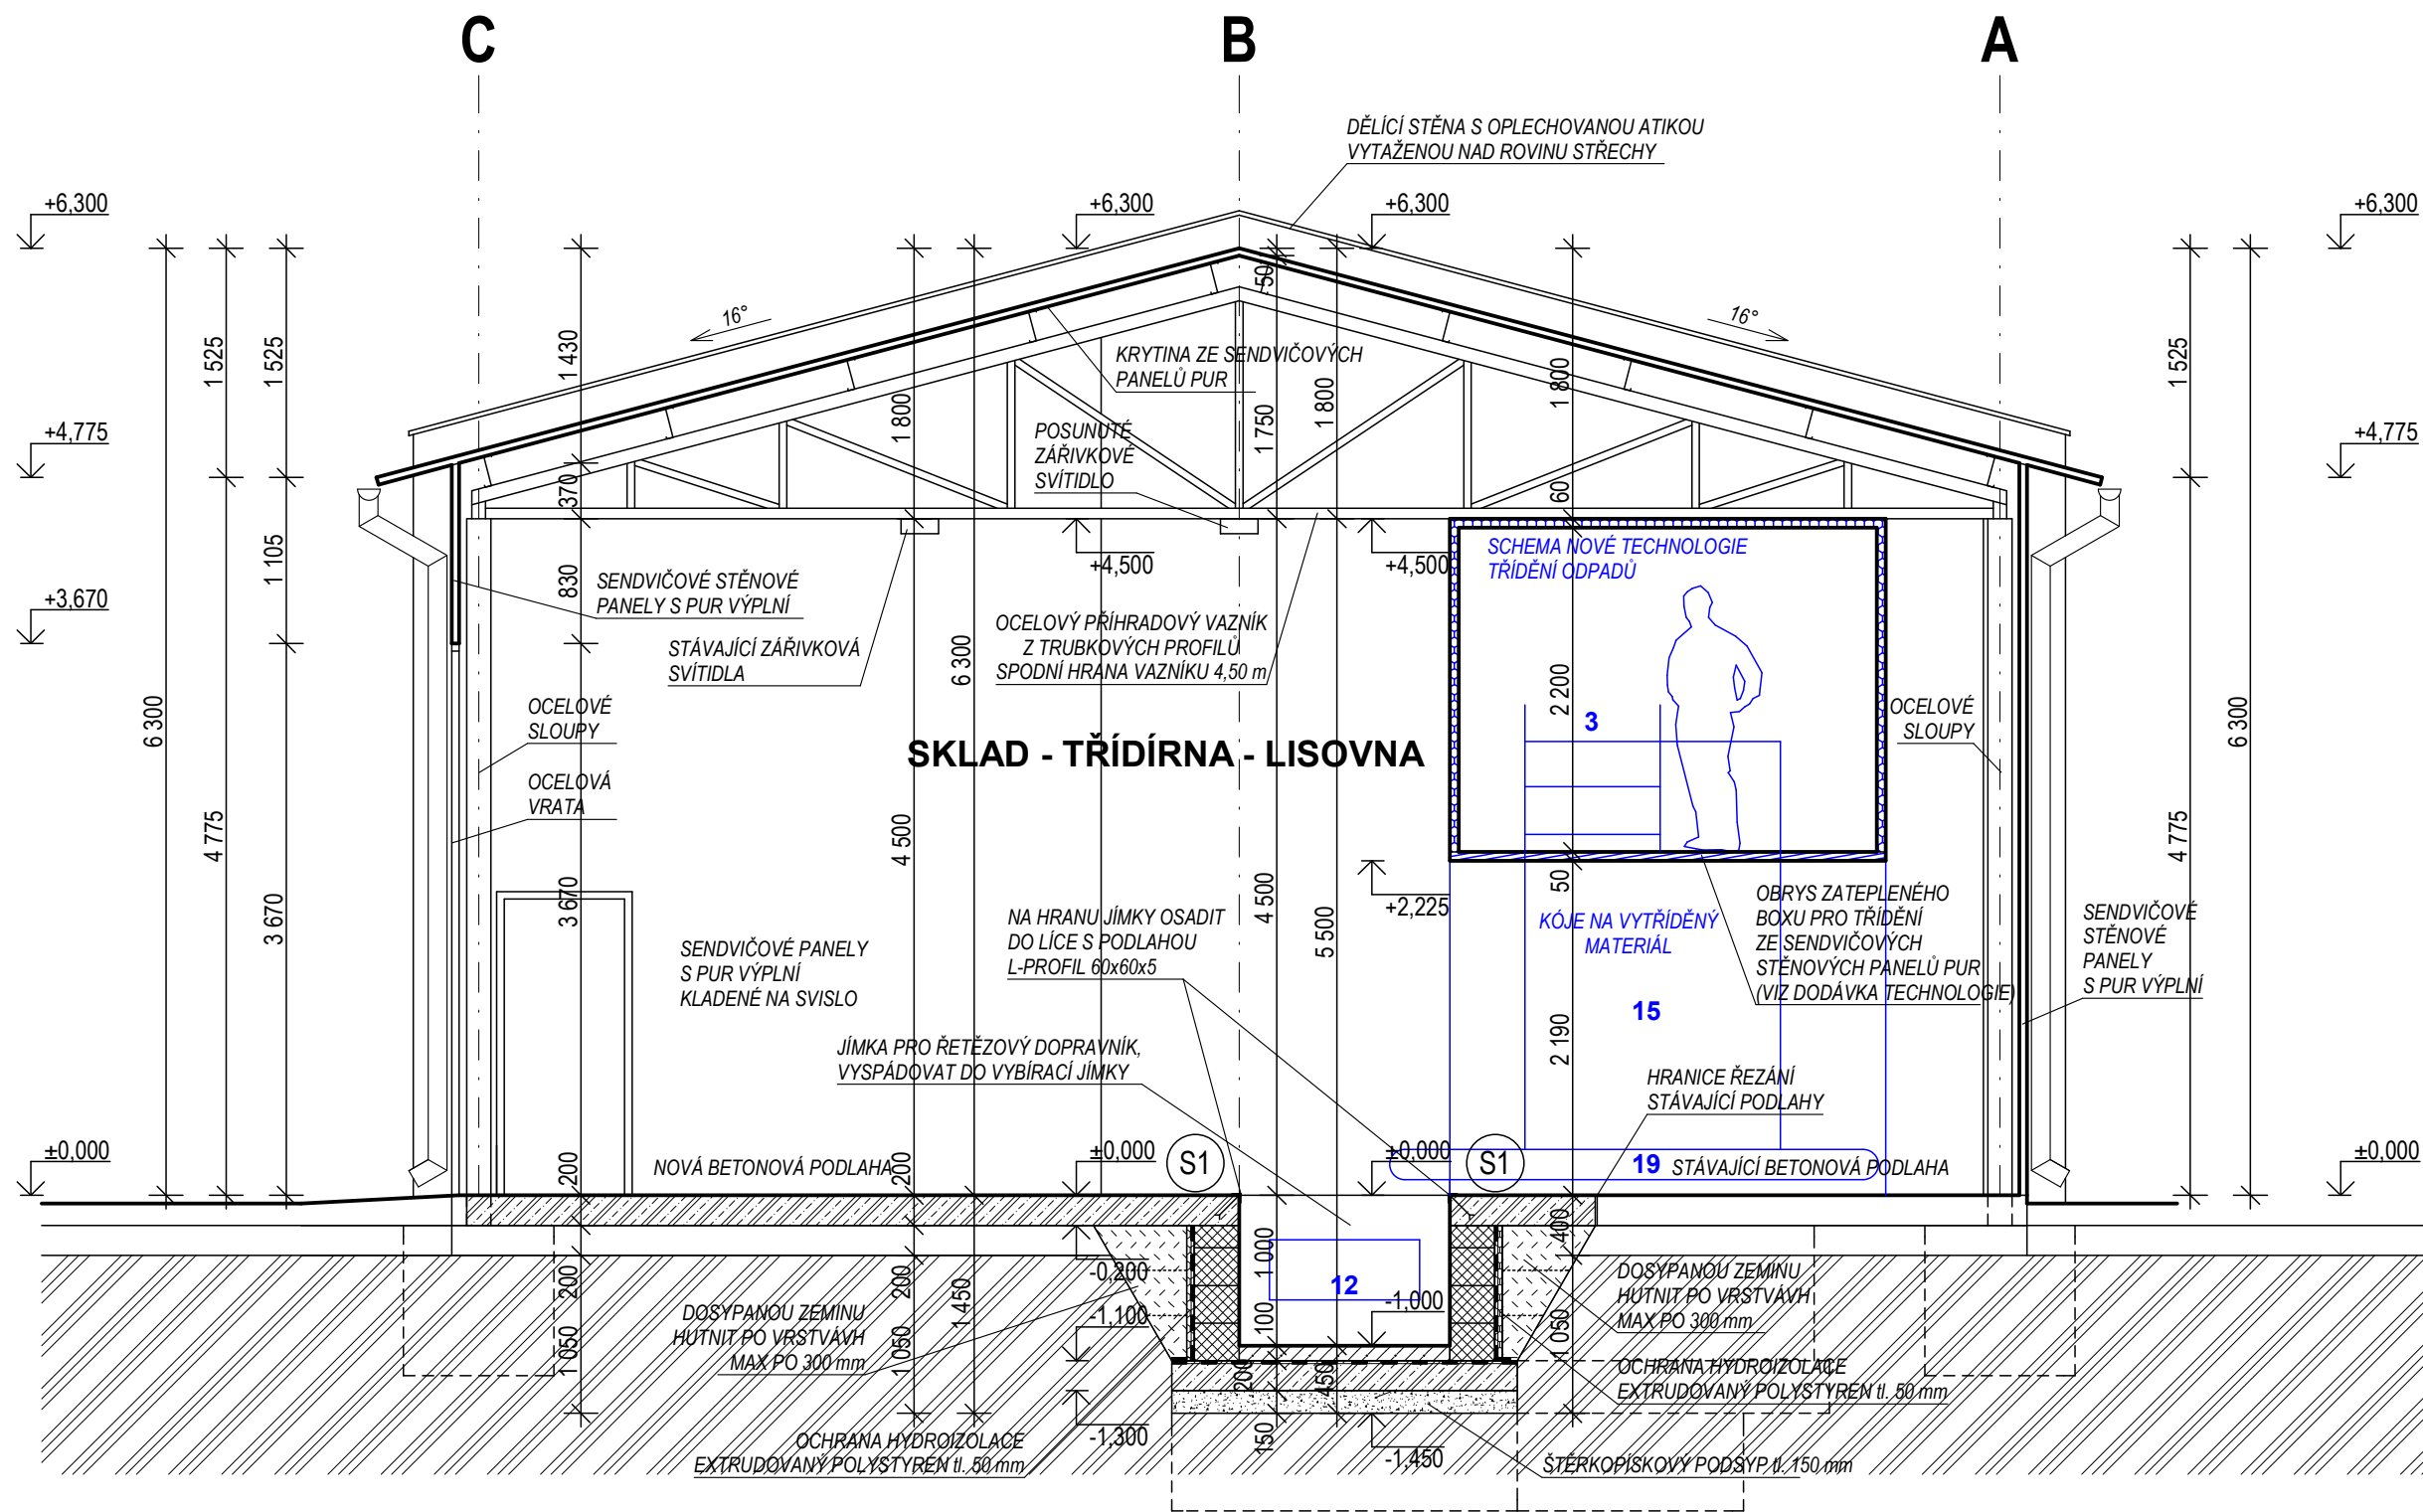

LEGENDA TECHNOLOGIE :

1. DOPRAVNÍK PŘIBLIŽOVACÍ
2. DOPRAVNÍK VYVÁŽECÍ
3. DOPRAVNÍK TŘÍDÍCÍ
4. ODEBÍRÁNÍ FOLIÍ
5. PODLAHA TŘÍDĚNÍ
6. SCHODY
7. JÍMKA - 1000 mm
8. JÍMKA - 1500 mm
9. KONTEJNER NA ODPAD
10. LIS
11. JÍMKA
12. ŘETĚZOVÝ DOPRAVNÍK (LOMENÝ)
13. ZADNÍ PLOŠINA
14. PŘEDNÍ PLOŠINA
15. KÓJE NA VYTŘÍDĚNÝ ODPAD
16. OKNA
17. DOPRAVNÍK NA ODPAD
18. VHOZY DO KÓJÍ
19. DOPRAVNÍK VYPRAZDŇOVACÍ

PŘEDPOKLÁDANÁ SKLADBA PODLAHY

- BETONOVÁ PODLAHA 200 mm
- ŠTĚRKOVÝ PODSYP 200 mm

NOVÁ SKLADBA PODLAHY

- HYDROFBNÍ NÁTĚR
- BETONOVÁ PODLAHA (SPÁDOVÁ) MIN 40 mm
- HYDROIZOLACE - ASFALTOVÝ PÁS
- PENETRACE
- ŽB DESKA (VIZ STATIKA) 200 mm
- HUTNĚNÝ ŠTĚRKOPÍSKOVÝ PODSYP 150 mm

LEGENDA MATERIÁLŮ:

	STÁVAJÍCÍ KONSTRUKCE		ZDIVO Z POROBETONOVÝCH TVÁRNIC ZDIVO NA TENKOVRSTVOU ZDÍCÍ MALTU TL. ZDIVA 300 mm
	ŽELEZOBETON		TVAROVKY ZTRACENÉHO BEDNĚNÍ TL. 300 mm
	BETON PROSTÝ		PODKLADNÍ ŠTĚRKOVÝ PODSYP TL. 150 mm
	BETONOVÁ PODLAHA		ZEMINA PŮVODNÍ ZEMINA NASYPANÁ

Autor projektu:		Ing. Pavel Kubík	PROJEKČNÍ KANCELÁŘ Ing. Pavel KUBÍK s.r.o. autorizovaný stavební inženýr	
Projektant:		Ing. Pavel Kubík		
Vypracoval:		Ing. Radek Řičař		Ing. arch. Michal Miča
Kraj :	Vysočina	M.Ú. :		Havlíčkův Brod
Investor : Město Havlíčkův Brod Havlíčkovо náměstí 57, 580 61 Havlíčkův Brod 2			VRCHLICKÉHO 816, 503 51 CHLUMEC NAD CIDLINOU IČO 275 25 341, DIČ CZ27525341 tel.: 606 281 511, e-mail: ingpavelkubik@post.cz	
Akce : Stavební úpravy haly na pozemku parc. č. st. 3275, p.č. 3814, k.ú. Havlíčkův Brod <i>ARCHITEKTONICKO - STAVEBNÍ ŘEŠENÍ</i>			Číslo zakázky :	
			Stupeň PD :	DPS
			Datum :	03/2015
			Měřítko :	1:50
			Formát :	2 x A4
Výkres : ŘEZ A-A - NOVÝ STAV			Číslo výkresu : D.1.1.08	