


ŘEZ B-B - NOVÝ STAV

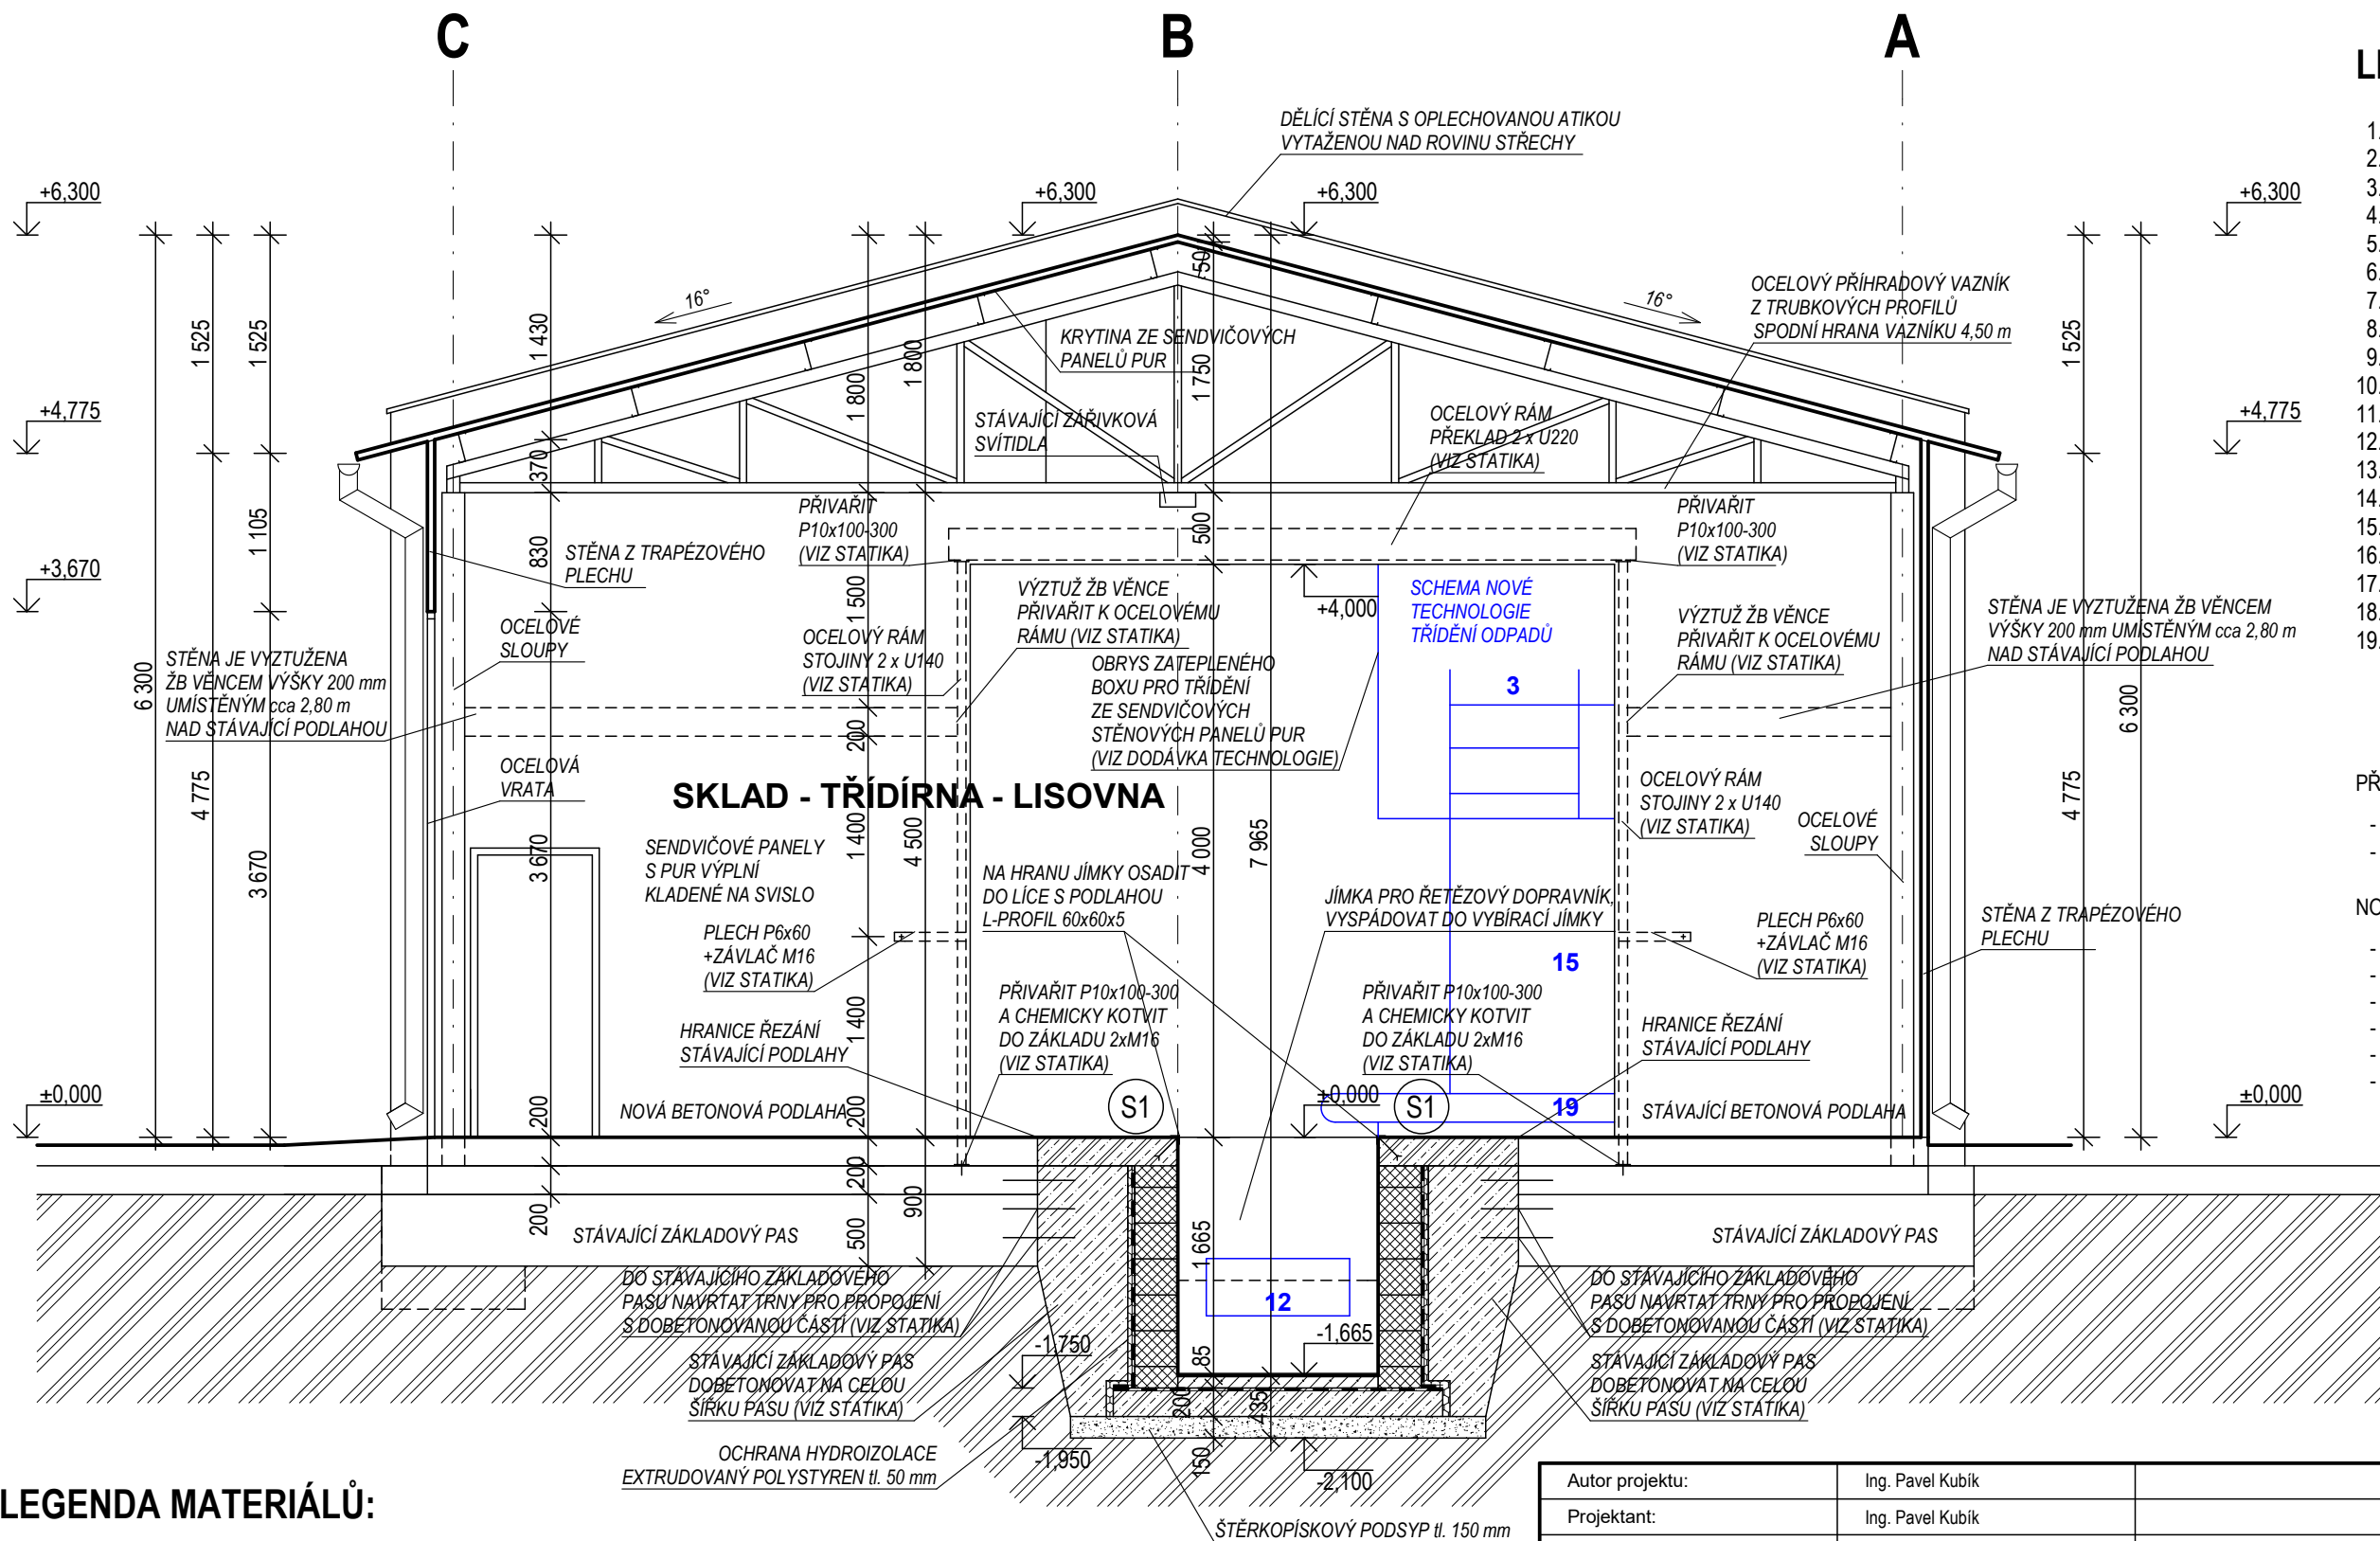

LEGENDA MATERIÁLŮ:

	STÁVAJÍCÍ KONSTRUKCE		ZDIVO Z POROBETONOVÝCH TVÁRNIC ZDIVO NA TENKOVrstvou ZDÍČÍ MALTY TL. ZDIVA 300 mm
	ŽELEZOBETON		TVAROVKY ZTRACENÉHO BEDNĚNÍ TL. 300 mm
	BETON PROSTÝ		PODKLADNÍ ŠTĚRKOVÝ PODSYP TL. 150 mm
	BETONOVÁ PODLAHA		ZEMINA PŮVODNÍ ZEMINA NASYPANÁ

LEGENDA TECHNOLOGIE :

- DOPRAVNÍK PŘIBLIŽOVACÍ
- DOPRAVNÍK VYVÁŽECÍ
- DOPRAVNÍK TŘÍDÍCÍ
- ODEBÍRÁNÍ FOLIÍ
- PODLAHA TŘÍDĚNÍ
- SCHODY
- JÍMKA - 1000 mm
- JÍMKA - 1500 mm
- KONTEJNER NA ODPAD
- LIS
- JÍMKA
- ŘETĚZOVÝ DOPRAVNÍK (LOMENÝ)
- ZADNÍ PLOŠINA
- PŘEDNÍ PLOŠINA
- KÓJE NA VYTŘÍDĚNÝ ODPAD
- OKNA
- DOPRAVNÍK NA ODPAD
- VHOZY DO KÓJÍ
- DOPRAVNÍK VYPRAZDŇOVACÍ

PŘEDPOKLÁDANÁ SKLADBA PODLAHY

- BETONOVÁ PODLAHA 200 mm
- ŠTĚRKOVÝ PODSYP 200 mm

NOVÁ SKLADBA PODLAHY

- HYDROFODBNÍ NÁTĚR
- BETONOVÁ PODLAHA (SPÁDOVÁ) MIN 40 mm
- HYDROIZOLACE - ASFALTOVÝ PÁS
- PENETRACE
- ŽB DESKA (VIZ STATIKA) 200 mm
- HUTNĚNÝ ŠTĚRKOPÍSKOVÝ PODSYP 150 mm

Autor projektu:	Ing. Pavel Kubík		PROJEKČNÍ KANCELÁŘ Ing. Pavel KUBÍK s.r.o. autorizovaný stavební inženýr	
Projektant:	Ing. Pavel Kubík			
Vypracoval:	Ing. Radek Řičář	Ing. arch. Michal Míča		
Kraj : Vysočina	M.Ú. : Havlíčkův Brod			
Investor :	Město Havlíčkův Brod Havlíčkově náměstí 57, 580 61 Havlíčkův Brod 2			VRCHLICKÉHO 816, 503 51 CHLUMEC NAD CIDLINOU IČO 275 25 341, DIČ CZ27525341 tel.: 606 281 511, e-mail: ingpavelkubik@post.cz
Akce :	Stavební úpravy haly na pozemku parc. č. st. 3275, p.č. 3814, k.ú. Havlíčkův Brod ARCHITEKTONICKO - STAVEBNÍ ŘEŠENÍ			Číslo zakázky : Stupeň PD : DPS Datum : 03/2015 Měřítko : 1:50 Formát : 2 x A4
Výkres :	ŘEZ B-B - NOVÝ STAV			Číslo výkresu : D.1.1.09