


ŘEZ C-C - NOVÝ STAV

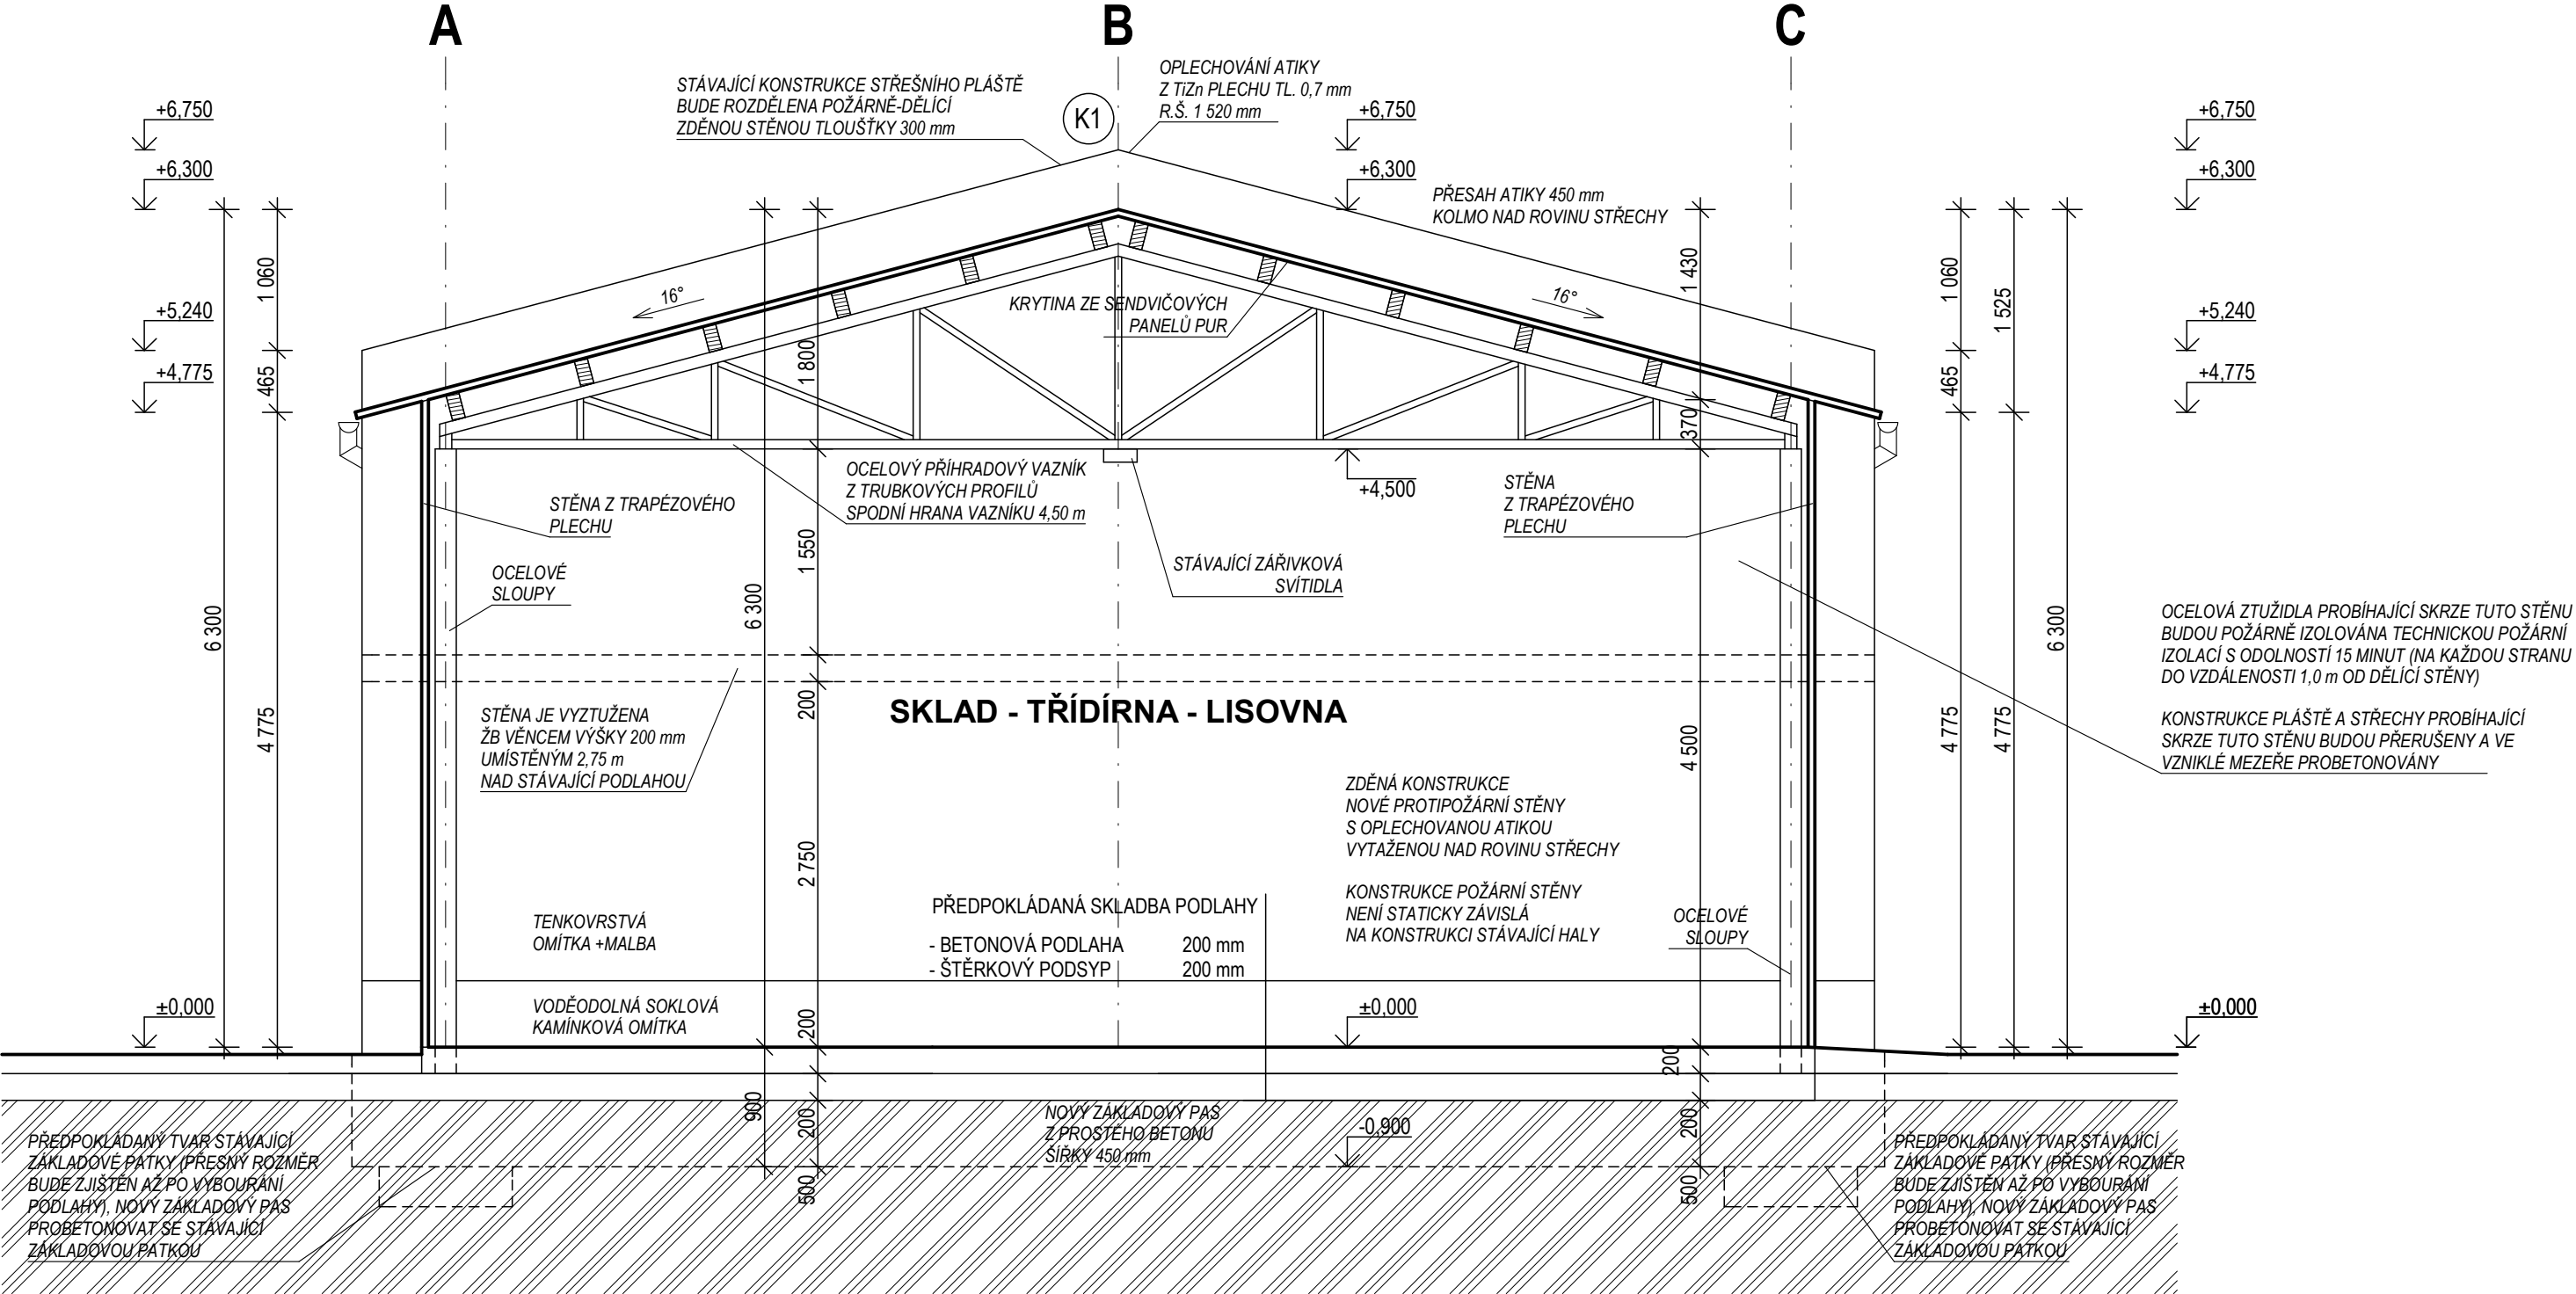

LEGENDA MATERIÁLŮ:

	STÁVAJÍCÍ KONSTRUKCE		ZDIVO Z POROBETONOVÝCH TVÁRNIC ZDIVO NA TENKOVIRSTVOU ZDÍČÍ MALTU TL. ZDIVA 300 mm
	ŽELEZOBETON		TVAROVKY ZTRACENÉHO BEDNĚNÍ TL. 300 mm
	BETON PROSTÝ		PODKLADNÍ ŠTĚRKOVÝ PODSYP TL. 150 mm
	BETONOVÁ PODLAHA		ZEMINA PŮVODNÍ ZEMINA NASYPANÁ

Autor projektu:	Ing. Pavel Kubík		PROJEKČNÍ KANCELÁŘ Ing. Pavel KUBÍK s.r.o. autorizovaný stavební inženýr	
Projektant:	Ing. Pavel Kubík			
Vypracoval:	Ing. Radek Říčař	Ing. arch. Michal Miča		
Kraj :	Vysočina	M.Ú. :	Havlíčkův Brod	
Investor :	Město Havlíčkův Brod Havlíčkovо náměstí 57, 580 61 Havlíčkův Brod 2			VRCHLICKÉHO 816, 503 51 CHLUMEC NAD CIDLINOU IČO 275 25 341, DIČ CZ27525341 tel.: 606 281 511, e-mail: ingpavelkubik@post.cz
Akce :	Stavební úpravy haly na pozemku parc. č. st. 3275, p.č. 3814, k.ú. Havlíčkův Brod ARCHITEKTONICKO - STAVEBNÍ ŘEŠENÍ			Číslo zakázky :
				Stupeň PD :
				Datum :
				Měřítka :
				Formát :
Výkres :	ŘEZ C-C - NOVÝ STAV			Číslo výkresu :
				D.1.1.10