


POHLED SEVEROZÁPADNÍ - STÁVAJÍCÍ STAV

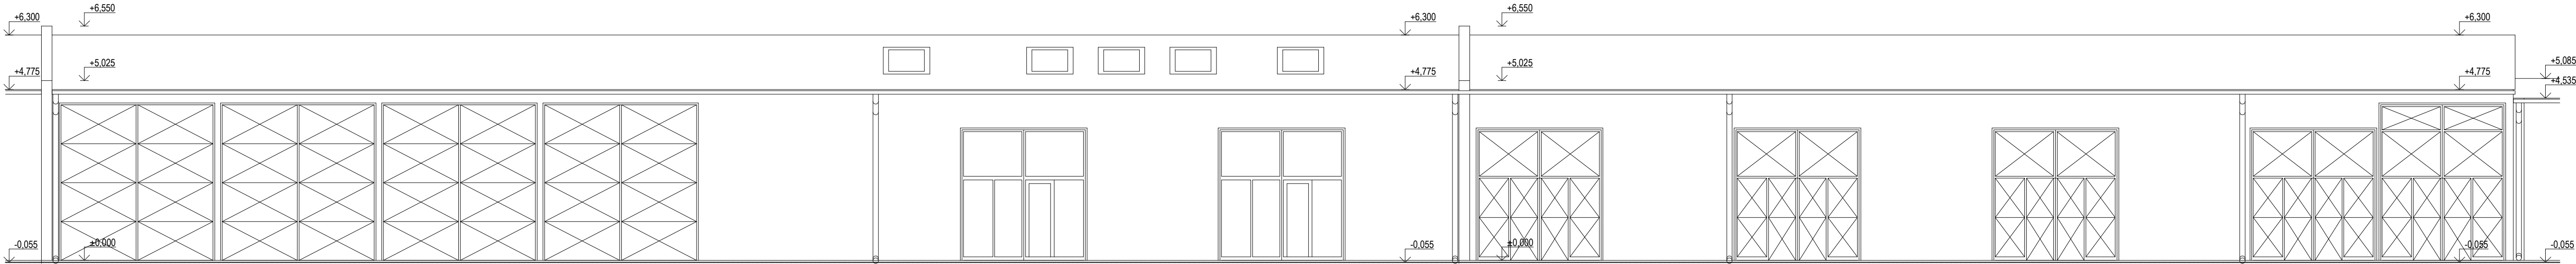

POHLED SEVEROZÁPADNÍ - NOVÝ STAV


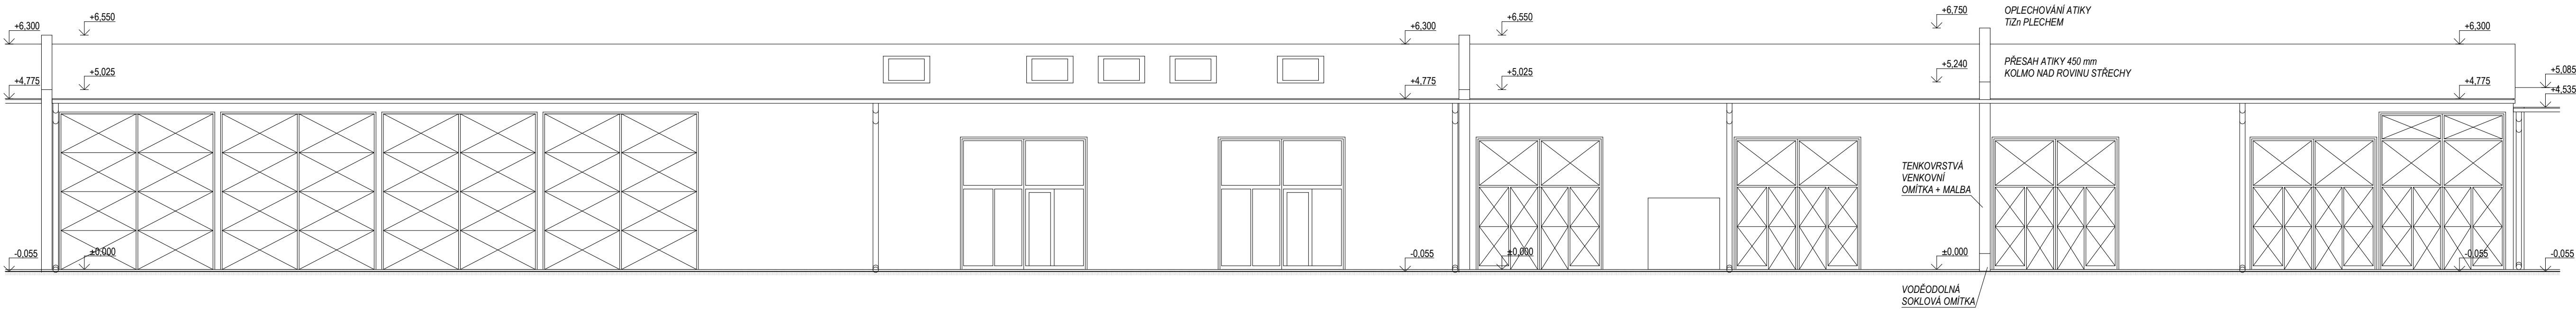


SCHÉMA :

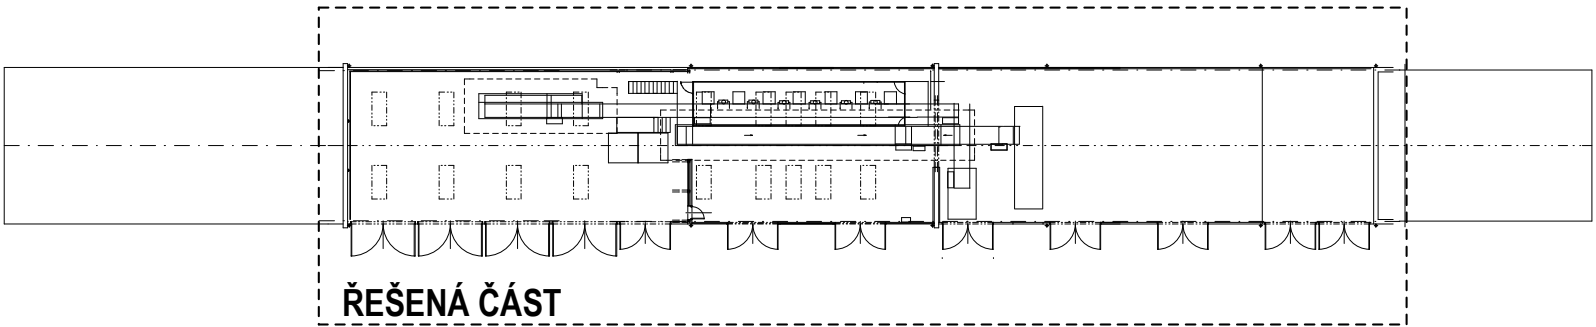

Autor projektu:	Ing. Pavel Kubík		PROJEKČNÍ KANCELÁŘ Ing. Pavel KUBÍK s.r.o. autorizovaný stavební inženýr	
Projektant:	Ing. Pavel Kubík			
Vypracoval:	Ing. Radek Říčař	Ing. arch. Michal Miča		
Kraj :	Vysočina	M.Ú. :	Havlíčkův Brod	VRCHLICKÉHO 816, 503 51 CHLUMEC NAD CIDLINOU IČO 275 25 341, DIČ CZ27525341 tel.: 606 281 511, e-mail: ingpavelkubik@post.cz
Investor :		Město Havlíčkův Brod Havlíčkovo náměstí 57, 580 61 Havlíčkův Brod 2		Číslo zakázky :
Akce :		Stavební úpravy haly na pozemku parc. č. st. 3275, p.č. 3814, k.ú. Havlíčkův Brod ARCHITEKTONICKO - STAVEBNÍ ŘEŠENÍ		Stupeň PD :
				Datum :
				Měřítko :
				Formát :
Výkres :		POHLED SEVEROZÁPADNÍ		Číslo výkresu :
				D.1.1.12