


TECHNOLOGICKÉ SCHÉMA

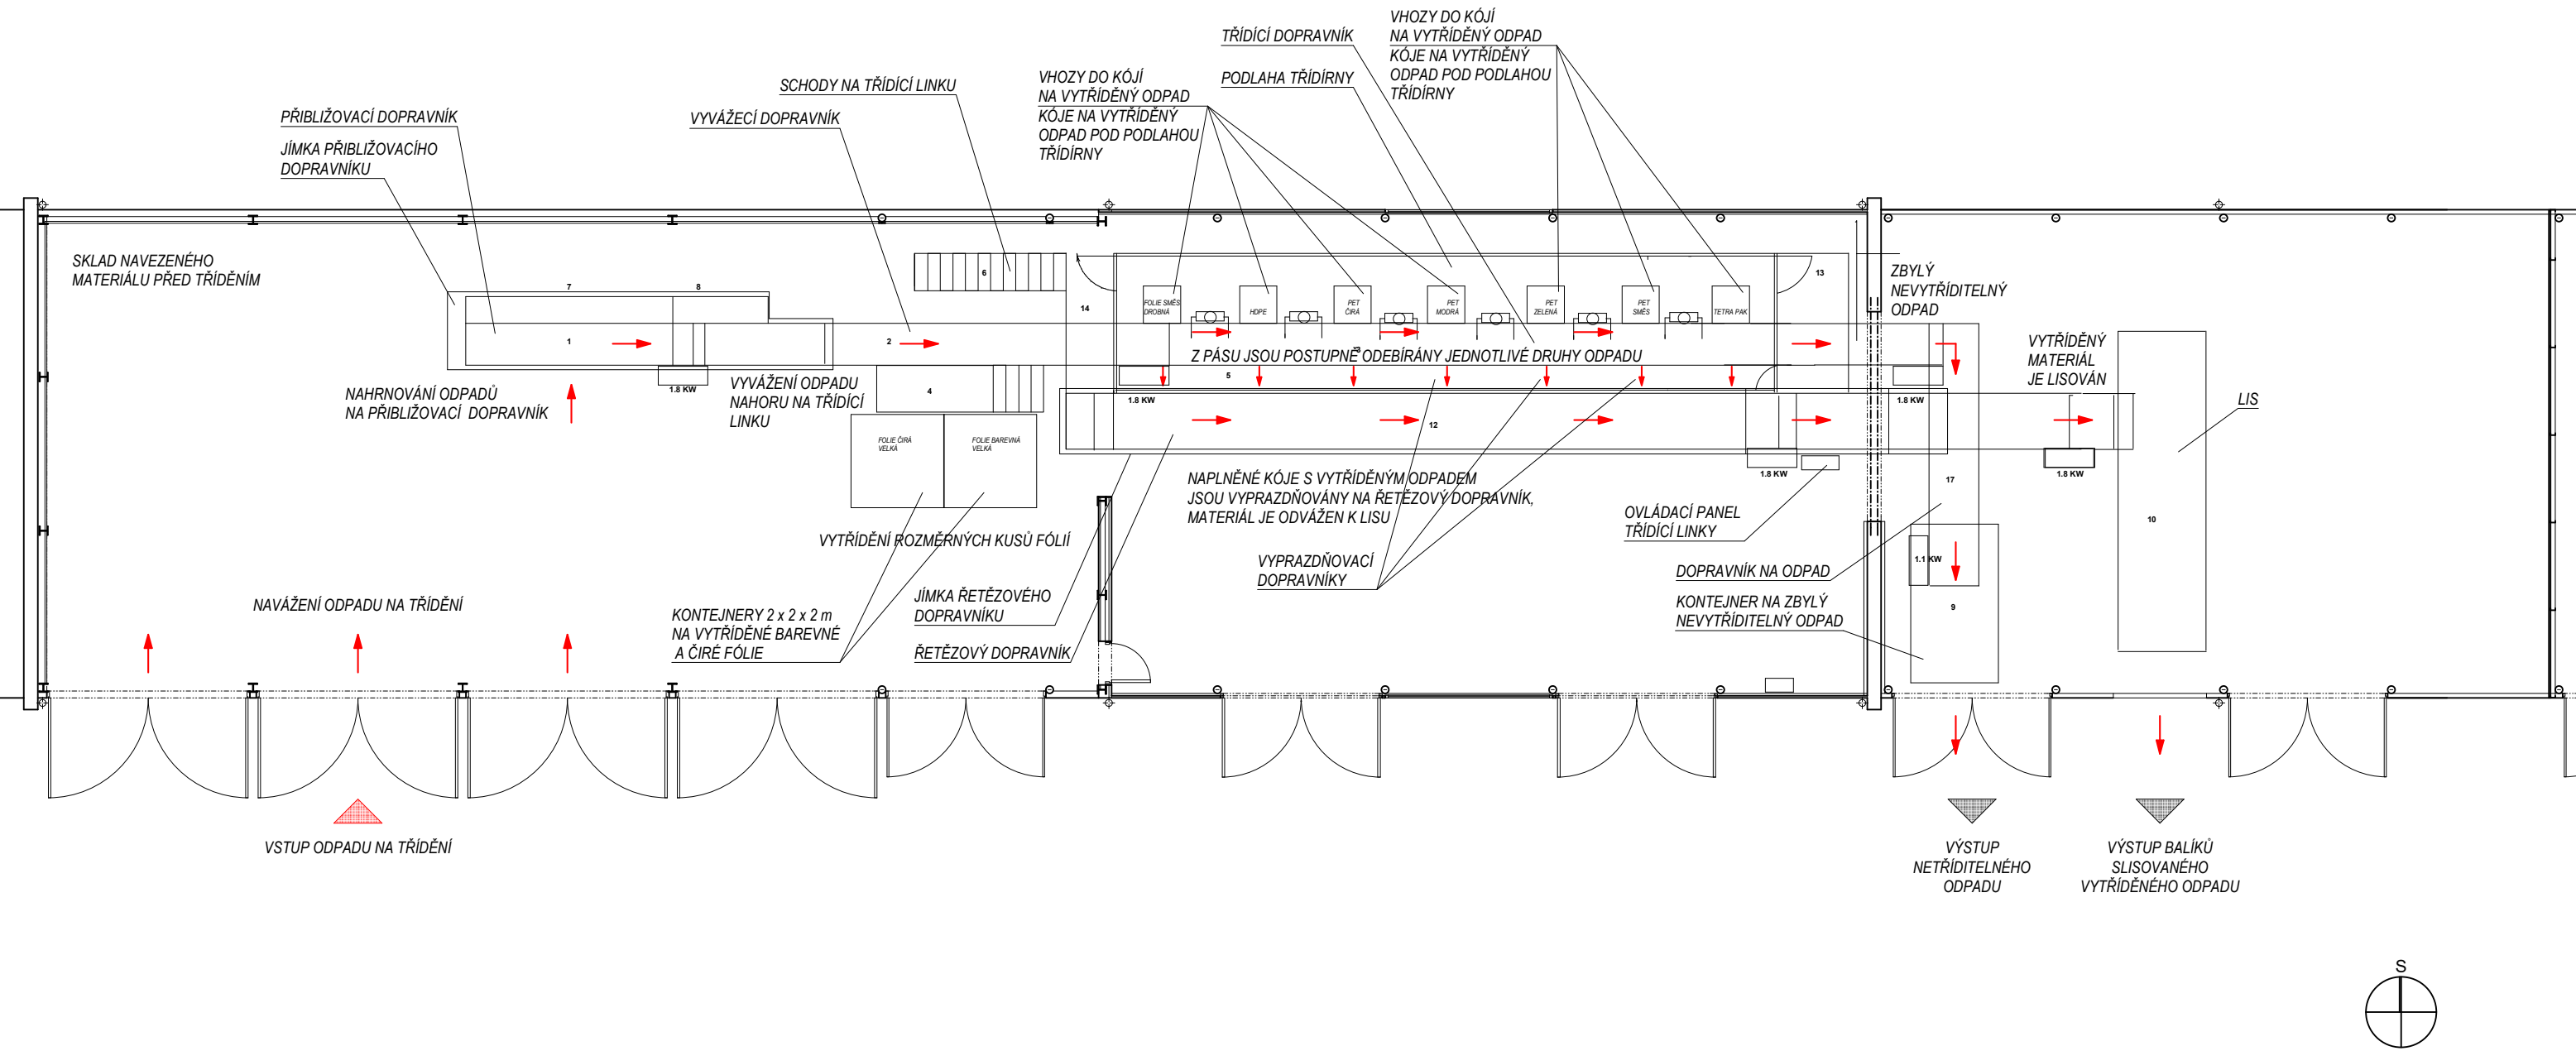

LEGENDA TECHNOLOGIE :

1. DOPRAVNÍK PŘIBLIŽOVACÍ

2. DOPRAVNÍK VYVÁŽECÍ

3. DOPRAVNÍK TRÍDICÍ

4. ODEBÍRÁNÍ FOLIÍ

5. PODLAHA TRÍDĚNÍ

6. SCHODY

7. JÍMKA - 1000 mm

8. JÍMKA - 1500 mm

9. KONTEJNER NA ODPAD

10. LIS
11. JÍMKA

12. ŘETĚZOVÝ DOPRAVNÍK (LOMENÝ)

13. ZADNÍ PLOŠINA

14. PŘEDNÍ PLOŠINA

15. KÓJE NA VYTRÍDĚNÝ ODPAD

16. OKNA

17. DOPRAVNÍK NA ODPAD

18. VHOZY DO KÓJÍ

19. DOPRAVNÍK VYPRAZDŇOVACÍ

Autor projektu:		Ing. Pavel Kubík	PROJEKČNÍ KANCELÁŘ Ing. Pavel KUBÍK s.r.o. autorizovaný stavební inženýr	
Projektant:		Ing. Pavel Kubík		
Vypracoval:		Ing. Radek Řičař		
Kraj : Vysočina		M.Ú. : Havlíčkův Brod		
Investor : Město Havlíčkův Brod Havlíčkovo náměstí 57, 580 61 Havlíčkův Brod 2			VRCHLICKÉHO 816, 503 51 CHLUMEC NAD CIDLINOU IČO 275 25 341, DIČ CZ27525341 tel.: 606 281 511, e-mail: ingpavelkubik@post.cz	
Akce : Stavební úpravy haly na pozemku parc. č. st. 3275, p.č. 3814, k.ú. Havlíčkův Brod ARCHITEKTONICKO - STAVEBNÍ ŘEŠENÍ			Číslo zakázky :	
			Stupeň PD :	DPS
			Datum :	03/2015
			Měřítko :	---
			Formát :	2 x A4
Výkres : TECHNOLOGICKÉ SCHÉMA			Číslo výkresu : D.1.1.14	