


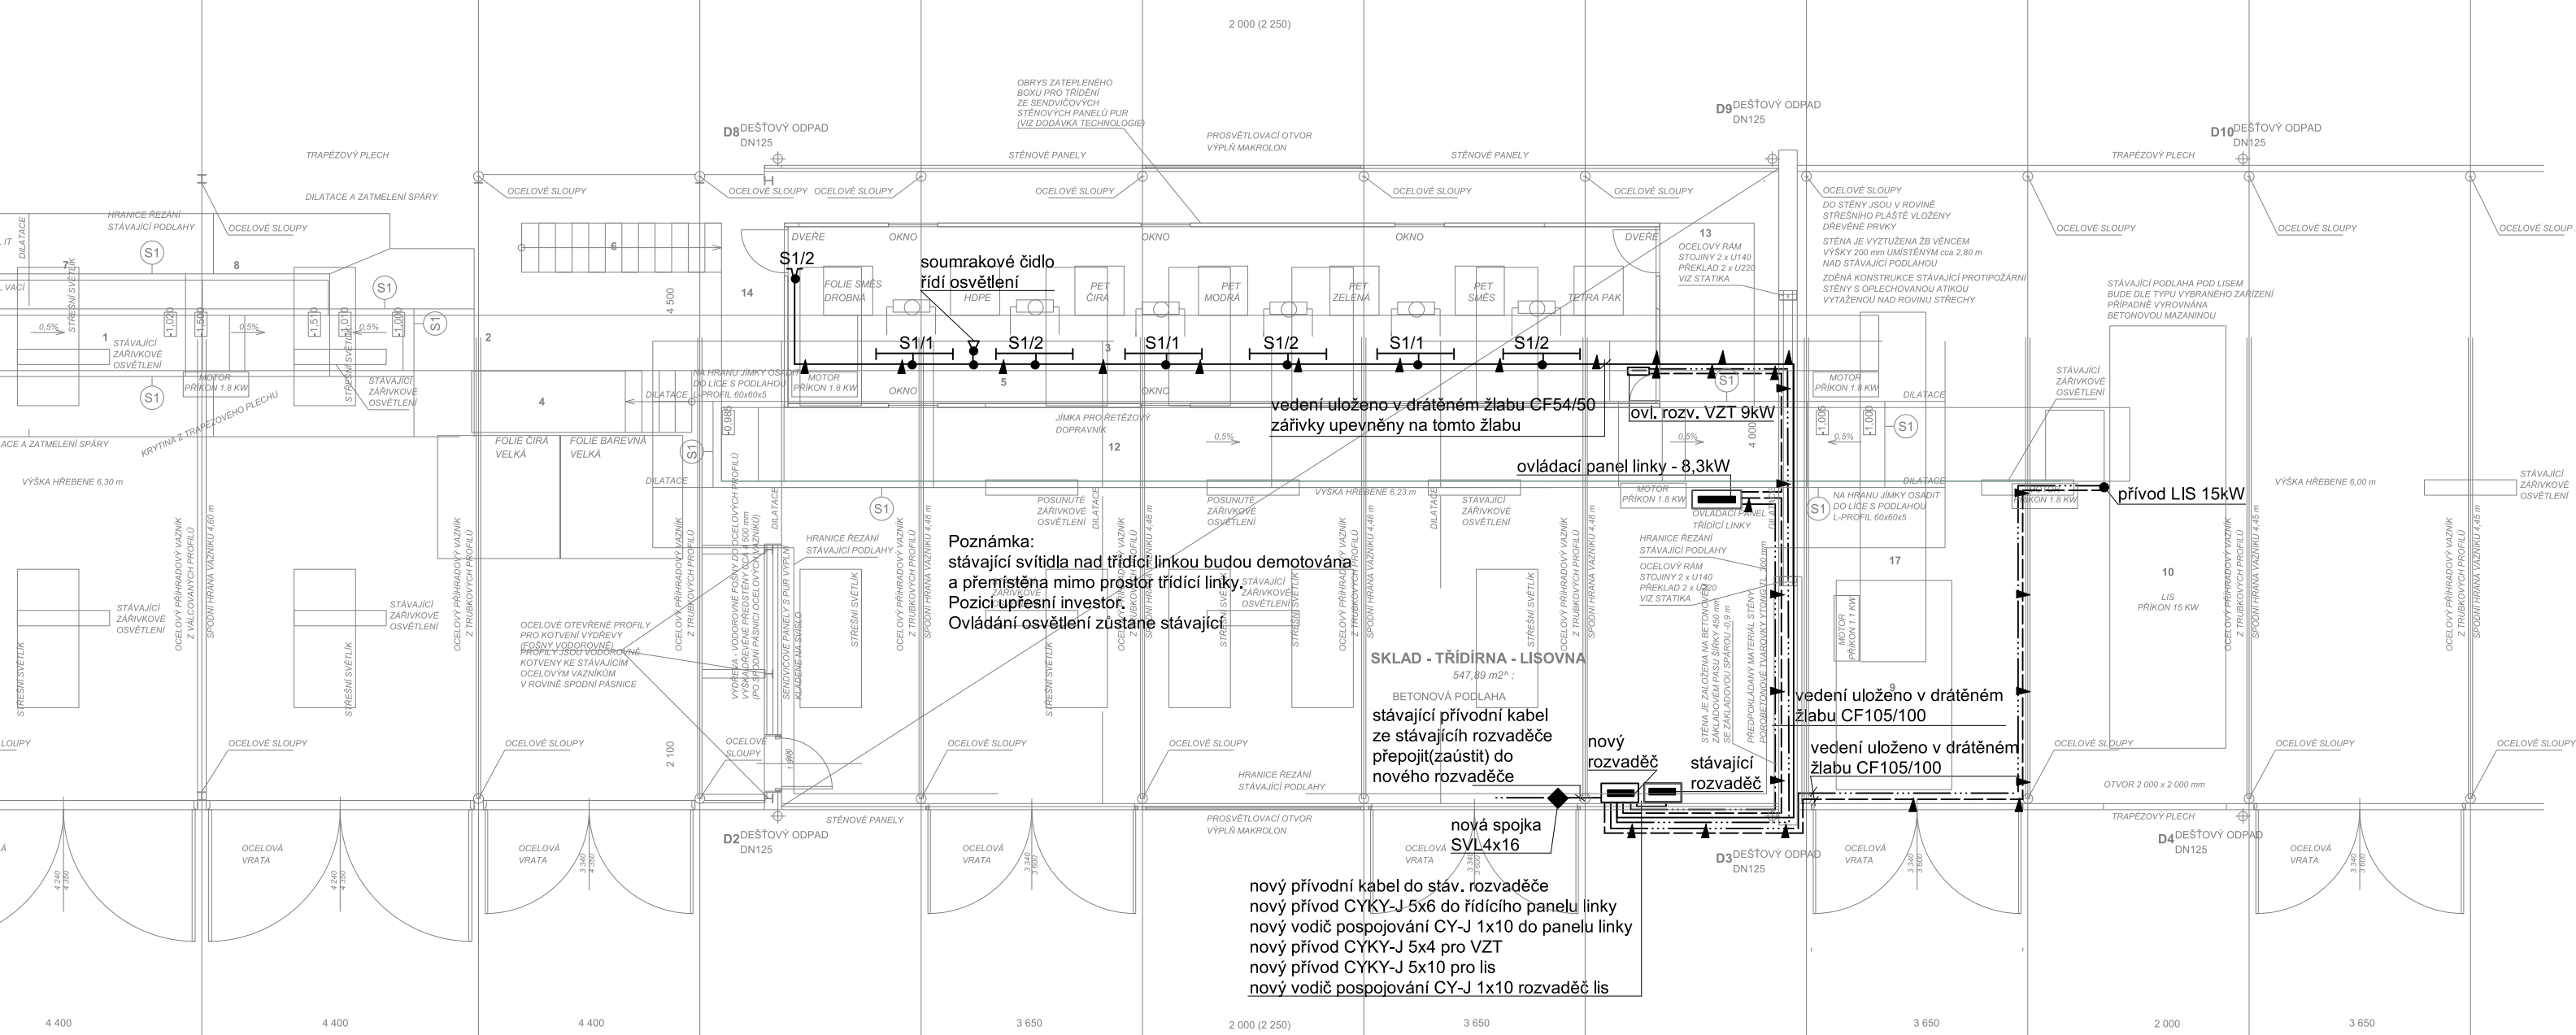

Poznámka:  
stávající svítidla nad třídící linkou budou demontována  
a přemístěna mimo prostor třídící linky  
Pozici upřesní investor.  
Ovládání osvětlení zůstane stávající.

SKLAD - TŘÍDÍRNA - LISOVNA  
547,89 m²;  
BETONOVÁ PODLAHA  
stávající přívodní kabel  
ze stávajících rozvaděče  
přepojit (zaústit) do  
nového rozvaděče

nový přívodní kabel do stáv. rozvaděče  
nový přívod CYKY-J 5x6 do řídicího panelu linky  
nový vodič pospojování CY-J 1x10 do panelu linky  
nový přívod CYKY-J 5x4 pro VZT  
nový přívod CYKY-J 5x10 pro lis  
nový vodič pospojování CY-J 1x10 rozvaděč lis


Legenda místností - osvětlenost

| Č.M. | Název místnosti | Typ místnosti | Požadovaná osvětlenost | Oslnění UGRl | Rovno- měrnost | Podání barev -Ra |
|------|-----------------|---------------|------------------------|--------------|----------------|------------------|
|      | Třídící linka   | 5.12.2        | 500lx                  | 25           | 0,6            | 80               |

Ochrana před úrazem el. proudem dle ČSN 332000-4-41- ed.2 (srpen 2007)  
a) živých částí - izolací, kryty a přepážkami čl. 411, příloha "A"  
b) neživých částí - ochranné uzemnění čl. 413.3.1.1, ochranné pospojování čl. 413.3.1.2  
automatické odpojení v případě poruchy čl. 411.3.2  
doplňková ochrana proudovým chráničem 30mA čl. 411.3.3

Legenda

- zářivka 1x36W/840 EP IP65
- vypínač č.5 10A IP44
- soumrakové čidlo 10A IP44
- spojovací krabice
- motorické rozvody (přívody)
- světelné rozvody
- pospojování
- uchycení žlabu vzdálenost max. 1,5m

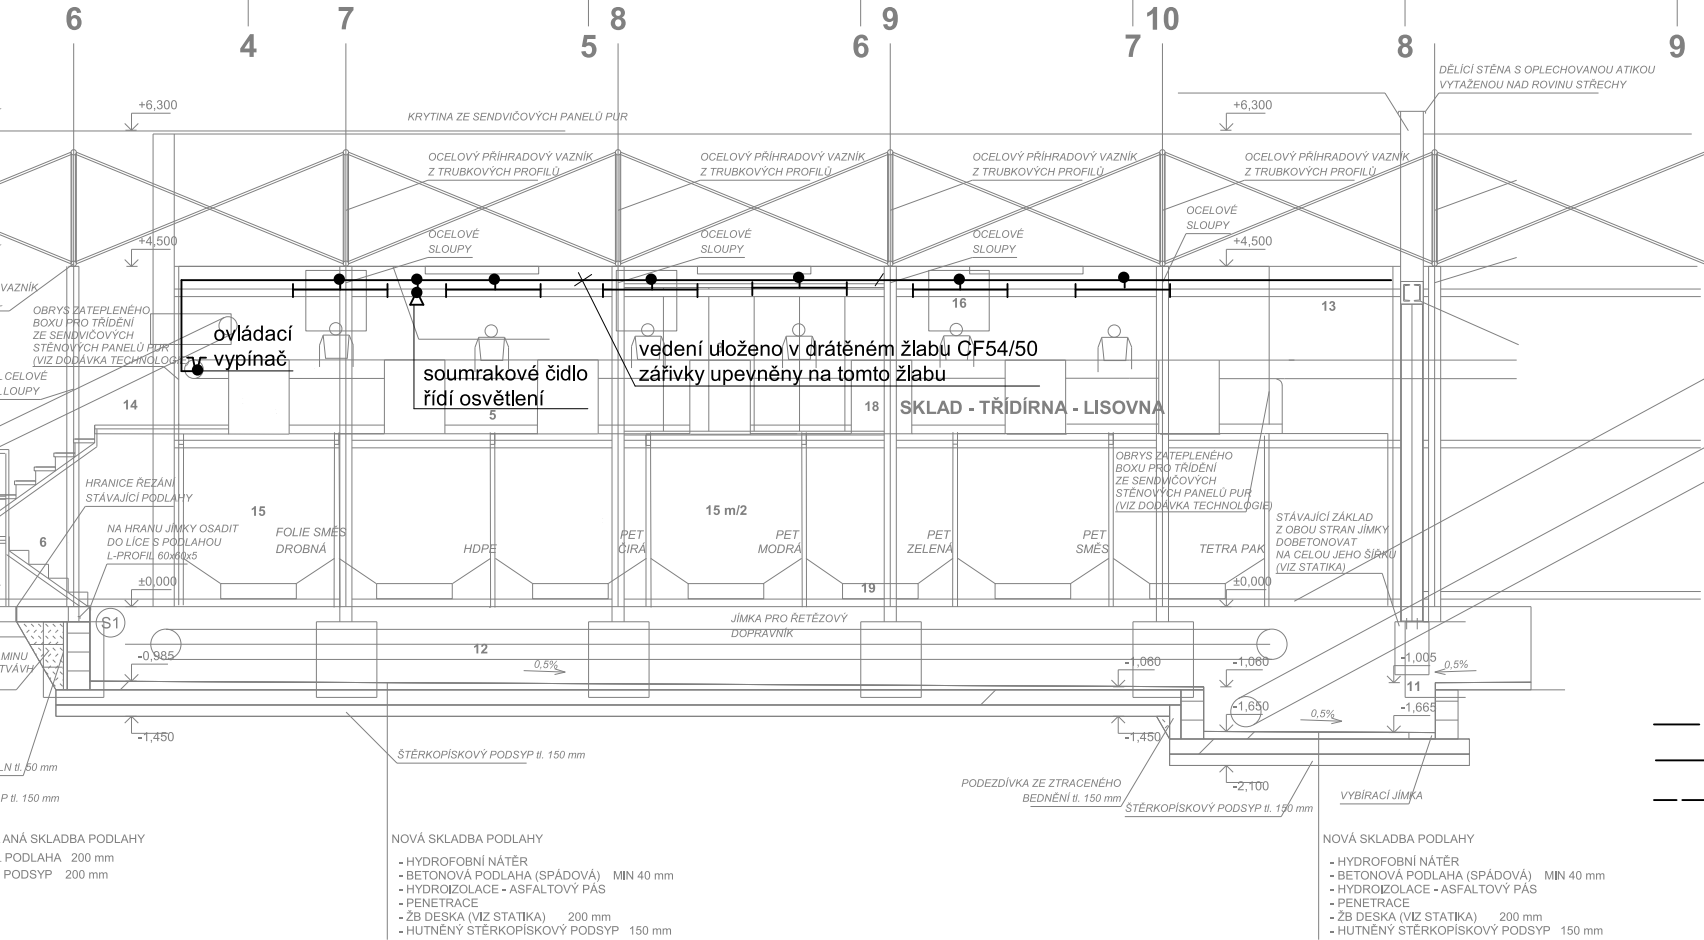

|                                                                                                 |                         |   |                                 |
|-------------------------------------------------------------------------------------------------|-------------------------|---|---------------------------------|
| INVESTOR: Město Havlíčkův Brod, Havlíčkovo nám. 57, 580 61 Navlíčkův Brod 2                     |                         |   |                                 |
| ZODP. PROJEKTANT: K. FIŠERA                                                                     |                         | MĚŘÍTKO: 1 : 100   |                                 |
| VYPRACOVAL: K. FIŠERA                                                                           |                         | STUPEŇ PD: <b>DSP+DPS</b>   |                                 |
| DATUM: 03/2015                                                                                  | Číslo zak: 1224/14/2015 | FORMÁT: 2xA4   | Č. VÝKRESU <b>D.1.4.7b-EL01</b> |
| MÍSTO: k. ú. Havlíčkův Brod                                                                     |                         | STAVEBNÍ ÚŘAD: Havlíčkův Brod   |                                 |
| AKCE:                                                                                           |                         | <div><div>KAREL FIŠERA<br/>ELEKTROSERVIS<br/>NOVÁ SKŘENĚŘ30<br/>50401 NOVÝ BYDŽOV<br/>tel/fax. 495 493 790<br/>IČO: 42268168 DIČ: CZ531013070</div></div> |                                 |
| STAVEBNÍ ÚPRAVY HALY<br>na poz. p. č. st. 3275, p. č. 3814<br>Architektonicko - stavební řešení |                         |   |                                 |
| OBSAH:                                                                                          | NOVÉ ELEKTRO ROZVODY    |   |                                 |