


PŘÍSTAVBA SO 04:

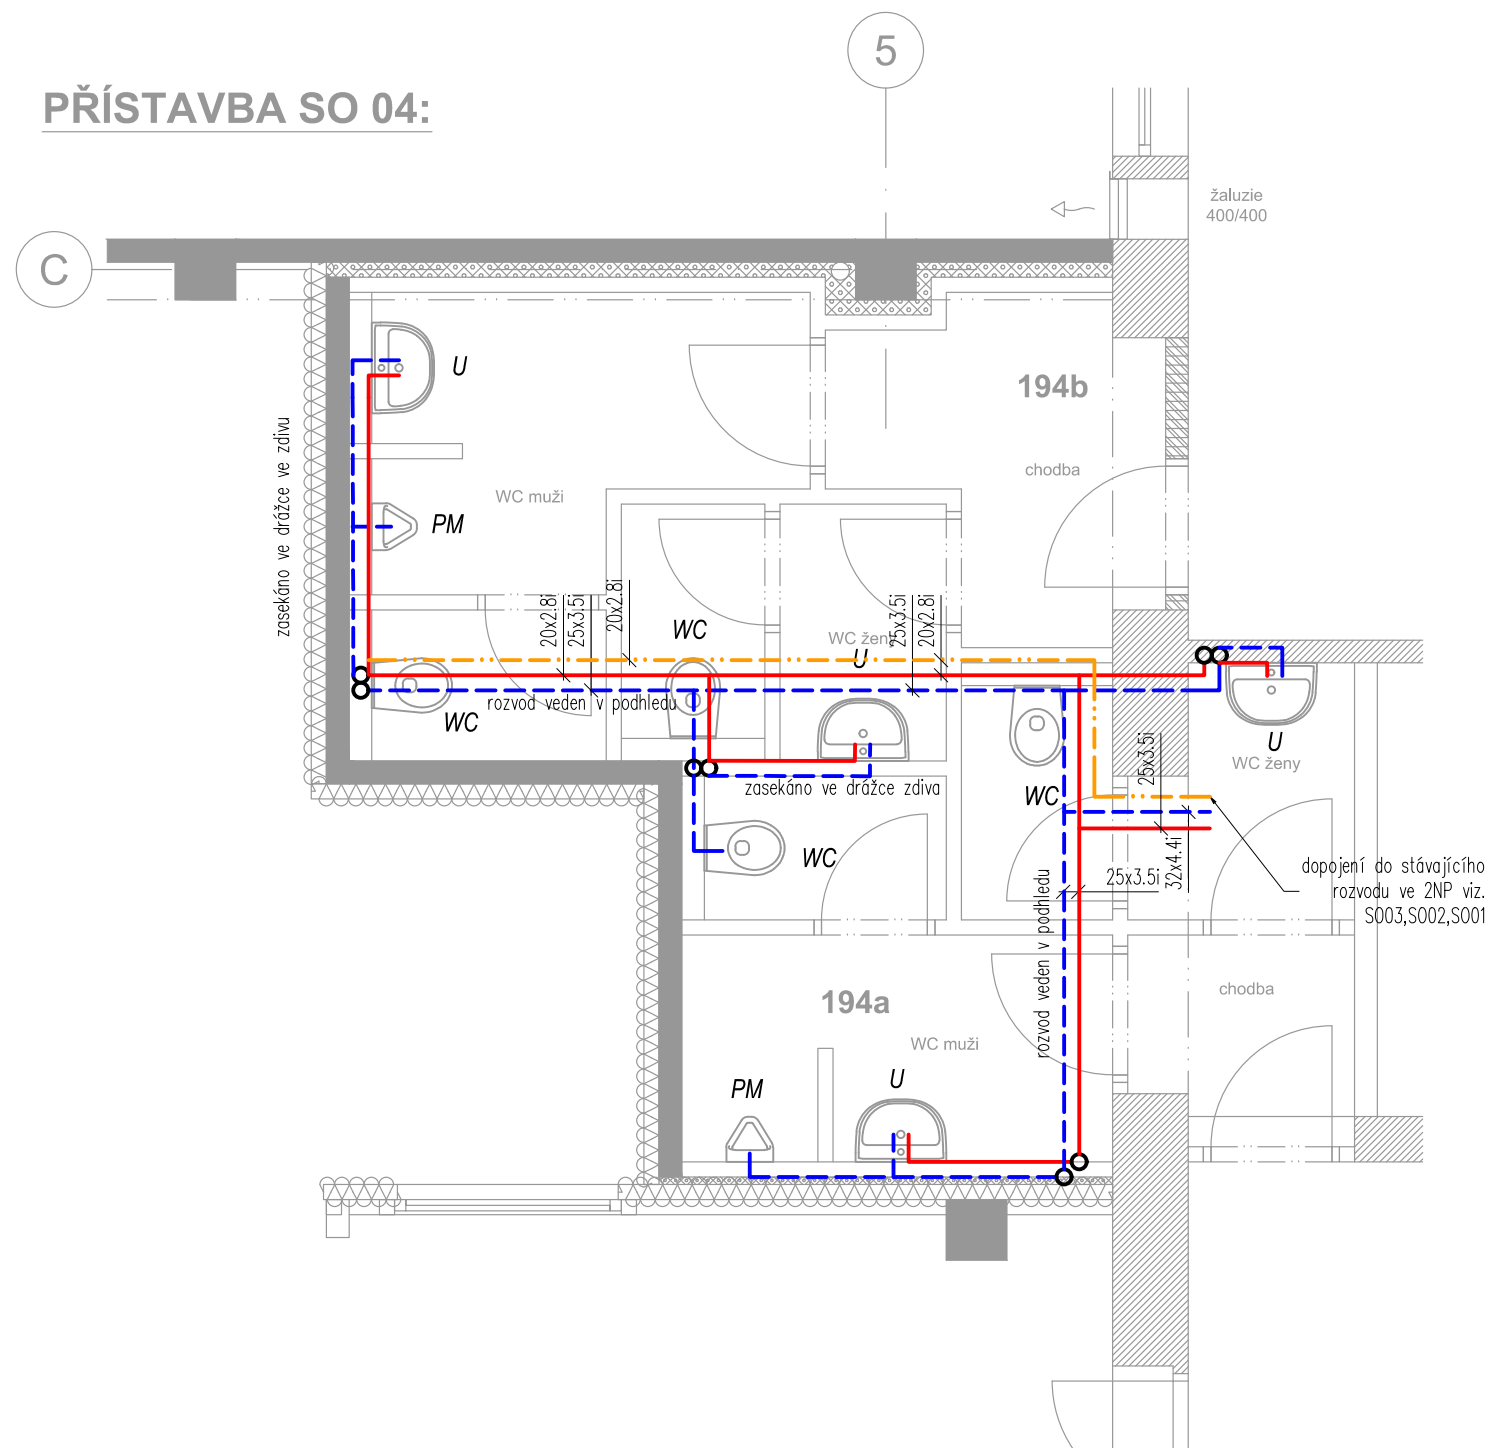

ZAŘIZOVACÍ PŘEDMĚTY

Označ.	Popis sestavy
U	Umyvadlo keramické bílé, š.=55cm zápachová uzávěrka umyvadlová plastová bílá baterie umyvadlová stojánková, 2 x rohový ventil
WC	Záchodová mísa keramická závěsná bílá s hlubokým splachováním Instalační prvek pro závěsnou záchodovou mísu s integrovaným nádržkovým splachovačem o objemu 6l ovládací tlačítko k prvku záchodové sedátko plastové bílé, rohový ventil
PM	Pisoárová mísa keramická s radarovým senzorem rohový ventil, zápachová uzávěrka

LEGENDA ZNAČENÍ

KK	Kulový kohout
PV	Kombinovaná armatura k ohřívací
F	Filtr
VK	Vypouštěcí kohout

LEGENDA POTRUBÍ


- - - - -	STUDENÁ VODA - PP-RCT/PP-RCT + BF/PP-RCT
—————	TEPLÁ VODA - PP-RCT/PP-RCT + BF/PP-RCT
- - - - -	CIRKULACE - PP-RCT/PP-RCT + BF/PP-RCT

POZNÁMKA

Maximální vzdálenost podpor dle DN a doporučení výrobce
Potrubí izolováno
Instalované armatury budou přístupné z revizních otvorů

Zodp. projektant:	Ing. ŠOUKAL	Vypracoval:	Ing. ŽENIŠEK	Schválil:	Ing. KOMÍNEK	BUILDINGcentrum - HSV, s.r.o. úsek projekce Karlov 169/88 594 01 Velké Meziříčí info@bc-hsv.cz tel.: (+420) 566 686 211 www.bc-hsv.cz fax.: (+420) 566 686 299			
Investor:	CHOVSERVIS, a. s., Zemědělská 897/5, 500 03 Hradec Králové								
Místo stavby:	k.ú. Hlavečnick par.c.č. 683/23, 195/1								
Název akce - objekt:	MODERNIZACE PORÁŽKY TORO HLAVEČNÍK					Stupeň PD:	DPS		
	SO 04 - PŘÍSTAVBA SOCIÁLNÍHO ZÁZEMÍ					Číslo zakázky:	6 025 19	Datum:	2/2021
	D.1.4.a - TECHNKA PROSTŘEDÍ STAVEB - ZTI					Formát:	2 x A4	Číslo výkresu:	401
	PŮDORYS - VODOVOD					Měřítko:	1:50		
Název výkresu - profese:						Číslo paré:			

PŘÍSTAVBA SO 04:

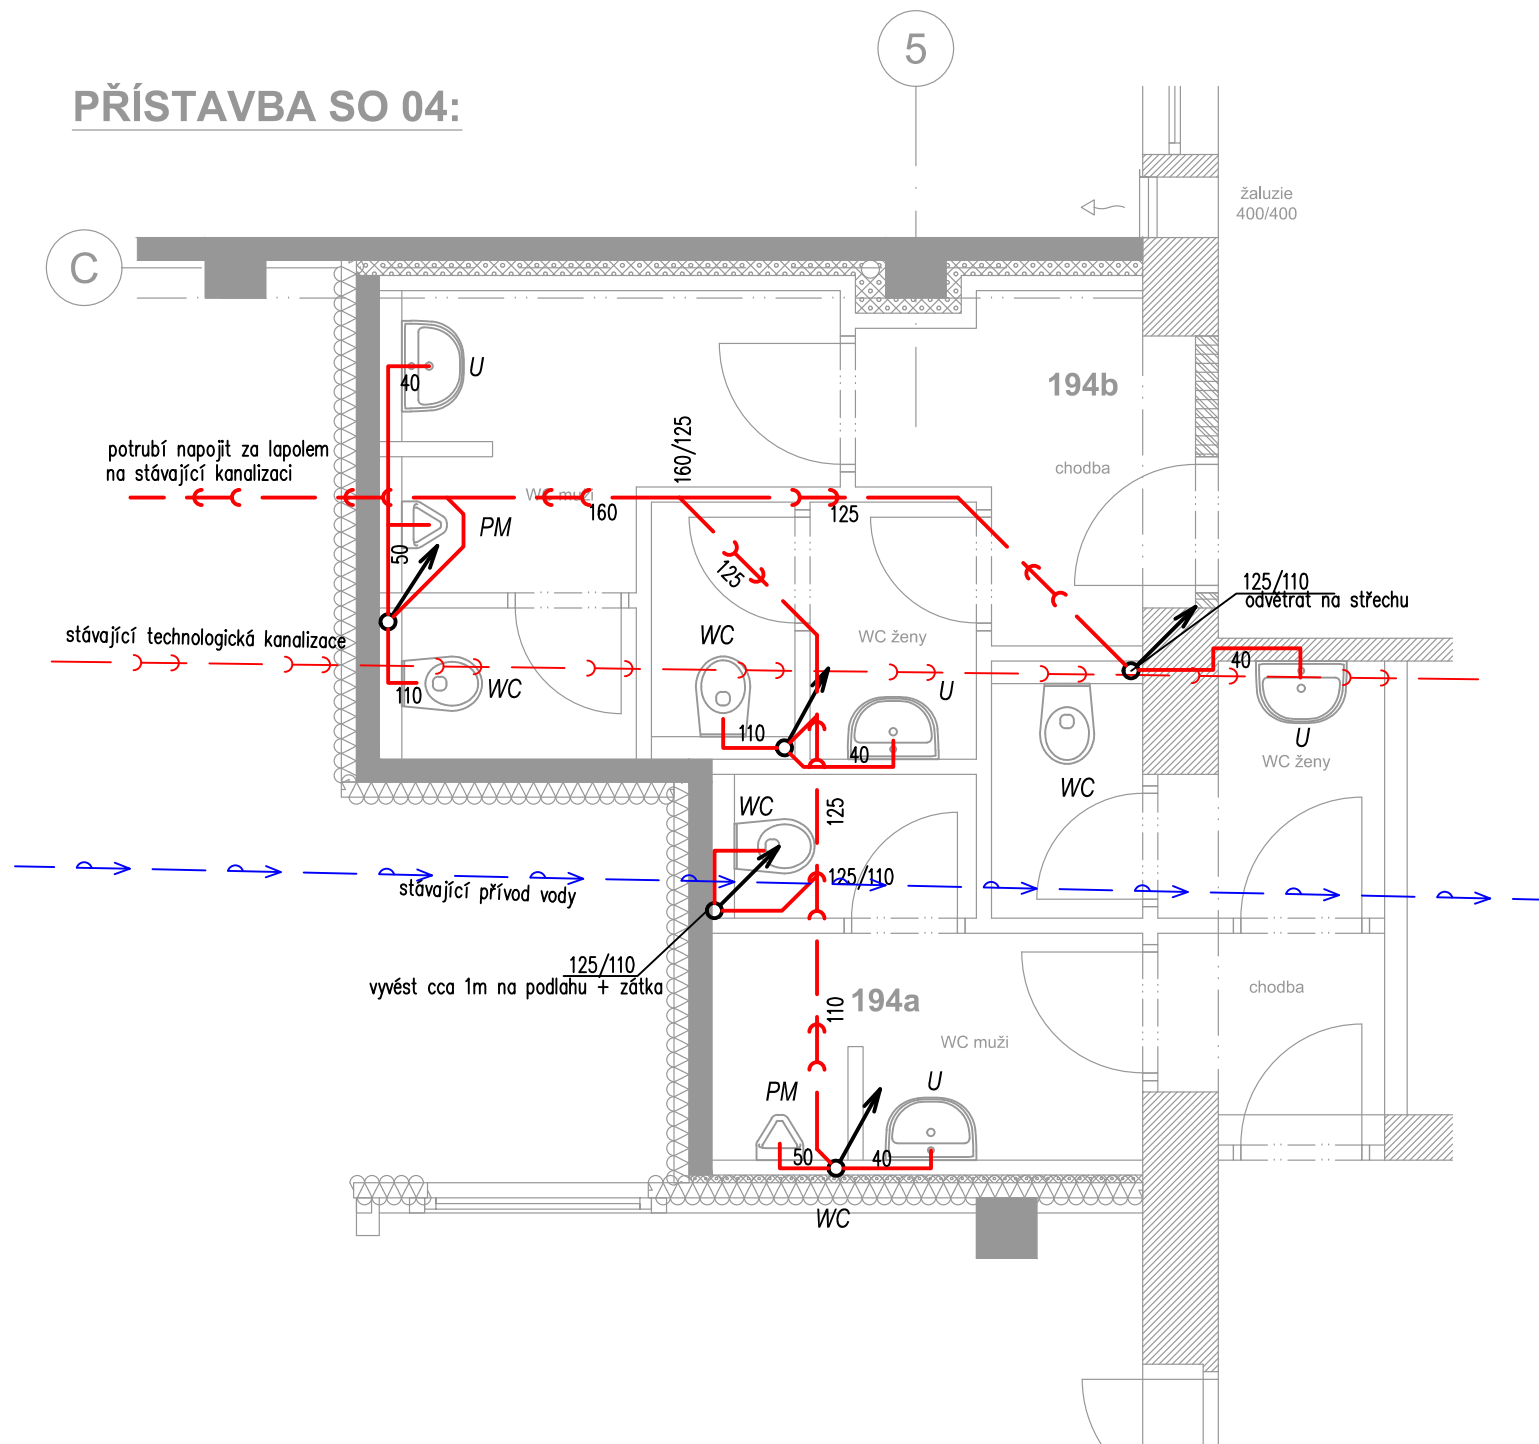

ZAŘIZOVACÍ PŘEDMĚTY

Označ.	Popis sestavy
U	Umyvadlo keramické bílé, š.=55cm zápachová uzávěrka umyvadlová plastová bílá baterie umyvadlová stojánková, 2 x rohový ventil
WC	Záchodová mísa keramická závěsná bílá s hlubokým splachováním Instalační prvek pro závěsnou záchodovou mísu s integrovaným nádržkovým splachovačem o objemu 6l ovládací tlačítko k prvku záchodové sedátko plastové bílé, rohový ventil
PM	Pisoárová mísa keramická s radarovým senzorem rohový ventil, zápachová uzávěrka

LEGENDA ZNAČENÍ

ČK	- čistící kus
Z	- zátka
AAV	- přívzdušňovací ventil
D1	- dešťové odpadní potrubí
S4	- splaškové odpadní potrubí

LEGENDA POTRUBÍ

	Splaškové kanalizace - svodné potrubí - KG systém
	odpadní a větrací potrubí - HT systém
	Dešťová kanalizace - KG systém
	potrubí připojovací - HT systém
	potrubí splaškové kanalizace - vedeno pod stropem

POZNÁMKA

Přechod odpadního potrubí na svodné bez změny DN2x45', mezikus min. 250mm
Použití dvojitě odbočky >75' dle čsn 75 6760 krátký úsek příp. potrubí sklon min 15'
Osazené armatury přístupné z revizních otvorů
Vnitřní dešťové potrubí bude izolováno

Zodp. projektant:	Ing. ŠOUKAL	Vypracoval:	Ing. ŽENÍŠEK	Schválil:	Ing. KOMÍNEK	BUILDINGcentrum - HSV, s.r.o. úsek projekce Karlov 169/88 594 01 Velké Meziříčí info@bc-hsv.cz tel.: (+420) 566 686 211 www.bc-hsv.cz fax.: (+420) 566 686 299			
Investor:	CHOVSERVIS, a. s., Zemědělská 897/5, 500 03 Hradec Králové								
Místo stavby:	k.ú. Hlavečnick par.c.č. 683/23, 195/1								
Název akce - objekt:	MODERNIZACE PORÁŽKY TORO HLAVEČNÍK SO 04 - PŘÍSTAVBA SOCIÁLNÍHO ZÁZEMÍ					Stupeň PD:	DPS		
Název výkresu - profese:						D.1.4.a -TECHNIKA PROSTŘEDÍ STAVEB - ZTI PŮDORYS - KANALIZACE			
						Formát:	2 x A4	Číslo výkresu:	402
						Měřítko:	1:50	Číslo paré:	