


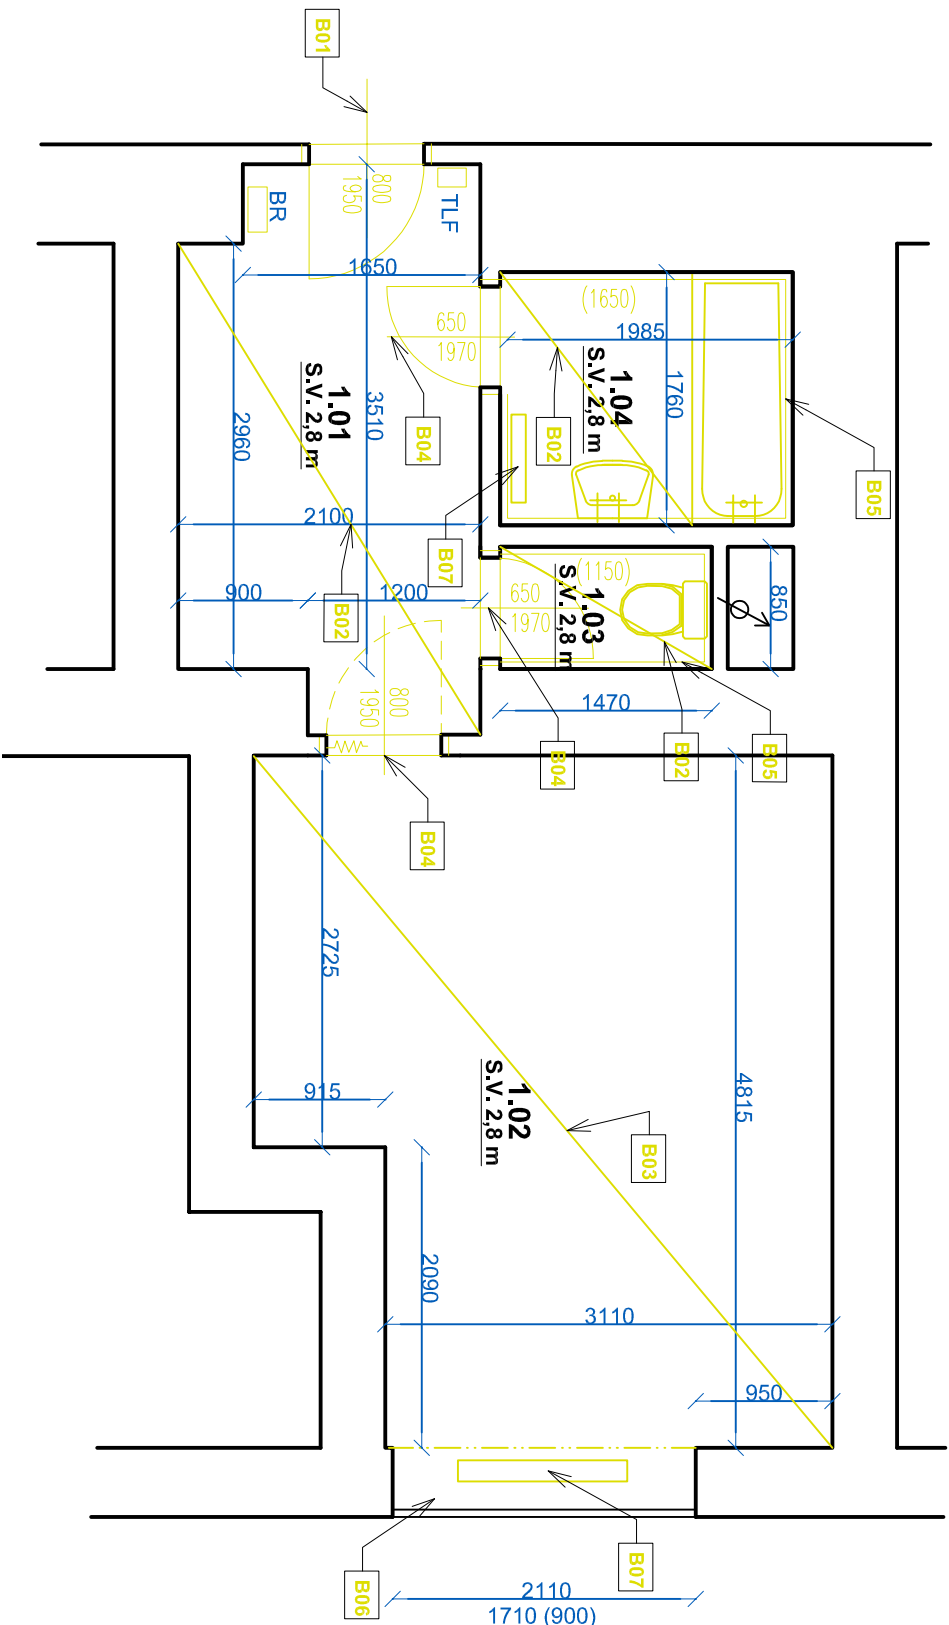

TABULKA BOURANÝCH KONSTRUKCÍ

Ozn.	Popis
B01	Demontáž křídla vstupních dveří repase stávající ocelové zárubně
B02	Odstranění nášlapné vrstvy podlahy - keramická dlažba
B03	Odstranění nášlapné vrstvy podlahy - výšy
B04	Demontáž křídla dveří s vybouráním ocelové zárubně
B05	Demontáž keramického obkladu
B06	Demontáž dřevěného parapetu
B07	Repase stávajícího litinového radiátoru

TABULKA MÍSTNOSTÍ - STÁVAJÍCÍ STAV

Č.	NÁZEV MÍSTNOSTI	PLŮCHA (m ²)	NÁŠLAPNÁ VRSTVA	MATERIÁL STĚN	POZNÁMKY
1.01	PŘEDSÍŇ	7,7	KERAMICKÁ DLAŽBA	OMITKA	
1.02	POKŮJ	17,5	VÝŠY	OMITKA	
1.03	WC	1,3	KERAMICKÁ DLAŽBA	OMITKA/KER. OBKLAD	
1.04	KOUPELNA	3,6	KERAMICKÁ DLAŽBA	OMITKA/KER. OBKLAD	

30,1m²

Nezmenšovat ani nevětšovat z tohoto výkresu.
Zkontrolovat všechny rozměry přímo na stavbě, před výrobou nebo začátkem prací.
Na tento dokument se vztahuje autorská práva a nesmí být rozmnožován bez souhlasu autora.

Hlavní inženýr / Main Engineer:	NMSI PROJEKT VMS projekt s.r.o. sídlo: Na Voškové 18 130 00 Praha 3 - Vinohrady IČO: 00063517 DIČ: CZ00063517
Investor / Client:	MĚSTSKÁ ČÁST PRAHA 3 Havlíkovo náměstí 700/9 130 05 Praha 3 IČO: 00063517 DIČ: CZ00063517

Název projektu / Project Name: FOTODOKUMENTACE STÁVAJÍCÍHO STAVU A MODERNIZACE BYTOVÝCH OBJEKTŮ V PRAZE 3 - II.			
Stupeň dokumentace / Project Stage: DPS			
Část / Part: D		VÝKRESOVÁ ČÁST	
Stavba / Building: Stavba objektu / Building:			
Profesní díl / Prof. part: ARS			
ARCHITECTONICKO-STAVEBNÍ ŘEŠENÍ			
Kód / Code: 010			
Zpracovatel / Consultant: NMSI PROJEKT VMS projekt s.r.o. sídlo: Na Voškové 18 130 00 Praha 3 - Vinohrady IČO: 00063517 DIČ: CZ00063517		Razítko / Stamp:	
Zodpovědný projektant / Engineer in Charge: Vladimír Matějka			
Název výkresu / Drawing Title: STÁVAJÍCÍ STAV			
Kreslil / Drawn by: Ing. Marta Bukáčková		Datum vydání / Date of Issue: 03/2025	
Číslo projektu / Project Number: 2024.135		Měřítko / Scale: ---	
Číslo výkresu / Drawing number: D.1.1 - 02		Revize / Revision: 00	
Kód výkresu / Code of layout:		Kopie / Copy:	