


NOVÝ STAV, M1:50

| TABULKA MÍSTNOSTÍ - NOVÝ STAV |                 |             |                       |                                           |   |
|-------------------------------|-----------------|-------------|-----------------------|-------------------------------------------|---|
| Č.                            | NÁZEV MÍSTNOSTI | PLOCHA (m2) | NÁŠLAPNÁ VRSTVA       | MATERIÁL STĚN                             | POZNÁMKY                                                                                                  |
| 1.01                          | PŘEDSÍŇ         | 4,6         | PVC - P01, BĚLĚNÝ DUB | SO1 - NOVÁ ŠTUK.OMÍTKA                    | 2x VÝMALBA STĚNY, STROP, ODSTÍN BILÝ, SOKL - LIŠTA Z MĚKKÉHO PVC SE STEJNÝM DEKOREM JAKO PODLAHA 50/15 mm |
| 1.02                          | POKOJ           | 22,3        | PVC - P01, BĚLĚNÝ DUB | SO1 - NOVÁ ŠTUK.OMÍTKA NOVÝ KERAM. OBKLAD | 2x VÝMALBA STĚNY, STROP, ODSTÍN BILÝ, SOKL - LIŠTA Z MĚKKÉHO PVC SE STEJNÝM DEKOREM JAKO PODLAHA 50/15 mm |
| 1.03                          | KOMORA          | 1,8         | PVC - P01, BĚLĚNÝ DUB | SO1 - NOVÁ ŠTUK.OMÍTKA                    | 2x VÝMALBA STĚNY, STROP, ODSTÍN BILÝ, SOKL - LIŠTA Z MĚKKÉHO PVC SE STEJNÝM DEKOREM JAKO PODLAHA 50/15 mm |
| 1.04                          | KOUPELNA        | 4,1         | KERAM. DLAŽBA         | SO1 - NOVÁ ŠTUK.OMÍTKA NOVÝ KERAM. OBKLAD | 2x VÝMALBA STĚNY, STROP, ODSTÍN BILÝ                                                                      |
| 1.05                          | KOMORA          | 0,7         | PVC - P01, BĚLĚNÝ DUB | SO1 - NOVÁ ŠTUK.OMÍTKA                    | 2x VÝMALBA STĚNY, STROP, ODSTÍN BILÝ, SOKL - LIŠTA Z MĚKKÉHO PVC SE STEJNÝM DEKOREM JAKO PODLAHA 50/15 mm |

33,5m<sup>2</sup>

TABULKA NOVÝCH KONSTRUKCÍ

| Ozn.  | Popis   |
|-------|---|
| D01   | Vstupní dveře do bytu 850/1950 mm, do stávající ocelové zárubně + nové křídlo vstupních dveří do bytu (odstín bílá) - s fóliovou povrchovou úpravou bezpečnostní kování, s uzamykatelem zámek. zárubeň - očistit, 2x nátěr -odstín bílá. osadit nový práh dveří.   |
| D02   | Nové dveře 800/1970 - dřevěné s výplní z voštiny, hladké RAL MAT 9016, z 2/3 prosklené, kování klika/klika - poniklovaná mosaz, zámek dózický, obložková zárubeň - odstín v barvě křídla   |
| D03   | Nové dveře 650/1970 - dřevěné s výplní z voštiny, hladké RAL mat 9016, plně, kování klika/klika - poniklovaná mosaz, WC klíčka, nová obložková. zárubeň RAL mat 9016, větrací plastová mřížka 300x100 - bílá osadit přechodovou lištu   |
| D04   | Nové dveře 650/1970 - dřevěné s výplní z voštiny, hladké RAL mat 9016, plně, kování klika/klika - poniklovaná mosaz, nová obložková. zárubeň RAL mat 9016, větrací plastová mřížka 300x100 - bílá   |
| OB01  | Keramický obklad za kuch. linku (mezi dolní a horní skř.) a levá stěna,výška dle kót, Standart RAKO 300x300mm, tmelit silikonem v barvě obkladu, ukonč.   |
| OB02  | rohové lišty - bílý plast, keram. obklady lepit na srovnaný povrch, spárovací hmota bílá nebo dle obkladu   |
| P01   | Keramický obklad v. 2100 mm, včetně obkladu vany, Standart RAKO 300x300 mm, tmelit silikonem v barvě obkladu, ukončující roh. lišty - bílý plast, kerm. obklady lepit na srovnaný povrch, spárovací hmota bílá nebo dle barvy obkladu, stěny opatřit hydroizol. stěrkou do výšky obkladu, v rozích použít systémové pásky   |
| P02   | PVC - PUR povrchová úprava, dekor bělený dub (dle výběru investora), na stávající výšy popřípadě stržené PVC vytlít samonivelační stěrku, PVC - standard akustické tl. 3,4 mm, umístit sokly - lišta z měkkého PVC se stejným vzorem jako podlaha 50/15 mm   |
| T01   | Keramická dlažba - stadart rako 300x300 mm, podlaha po bourání srovnána samonivelační stěrkou tl. 5-20mm (dle stavu po bourání), dlažba lepena tmelem tl. 2-3 mm, dlažba tl. 8 mm, s protiskluzovou úpravou (určena do vlhk. provozů), tmelit silikonem v barvě obkladu, spárořez dlažby bude navazovat na spárořez keram. obkladu stěn, pod dlažbou aplikována hydroizol. stěrka   |
| T02   | Nová kuchyňská linka - spodní skříňky dl. 2200 mm, horní skříňky dl. 3400 mm se skříňkou pro digestoř a spodním osvětlovacím tělesem. Korpusy lamino, dvířka MDF s fólií, pracovní deska tl. 38 mm, hl. 600 mm, těsnící lišta u stěny, dřez nerezový 400/450,sifon plastový s možností napojení myčky, stojánková baterie páková, digestoř bez napojení na odtah - s výměnným filtrem, el. sporák s troubou š. 600 mm vedle spodních skříněk, spodní i horní skříňky budou ve stejném materiálovém a barevném provedení (dodavatel před zadáním do výroby předloží inv. ke schválení barevnostní řešení skř.) |
| T03   | Nová plastová dvířka uzávěru vody 300x300 - barva bílá   |
| T04   | Vnitřní parapet 2380/500mm z dřevotřísky s okapnímnosem - barva bílá   |
| T05   | 6x Police z MDF 350/600 mm- barva bílá   |
| W01   | Reparse stávajícího jednoduchého dřevěného okna - opálit, odmastit, 2x nátěr, barva bílá   |
| W01   | Stávající litinové otopné těleso - repasovat - nový nátěr   |
| S01   | Nová vápenocementová štuková omítka tl. 2 mm   |
| ZTI01 | Nová Kombi WC mísa keramická se sedátkem, hlubokým splachováním, Standart JIKA, včetně armatury   |
| ZTI02 | Nová akrylátová vana 1750/700 mm, vč. podezření, nožiček a nástěnné baterie, bílá, včetně armatury   |
| ZTI03 | Nové keramické umyvadlo, 500/400 mm, sifon - chrom, baterie umyvadlová stojánková, Standart JIKA, včetně armatury   |

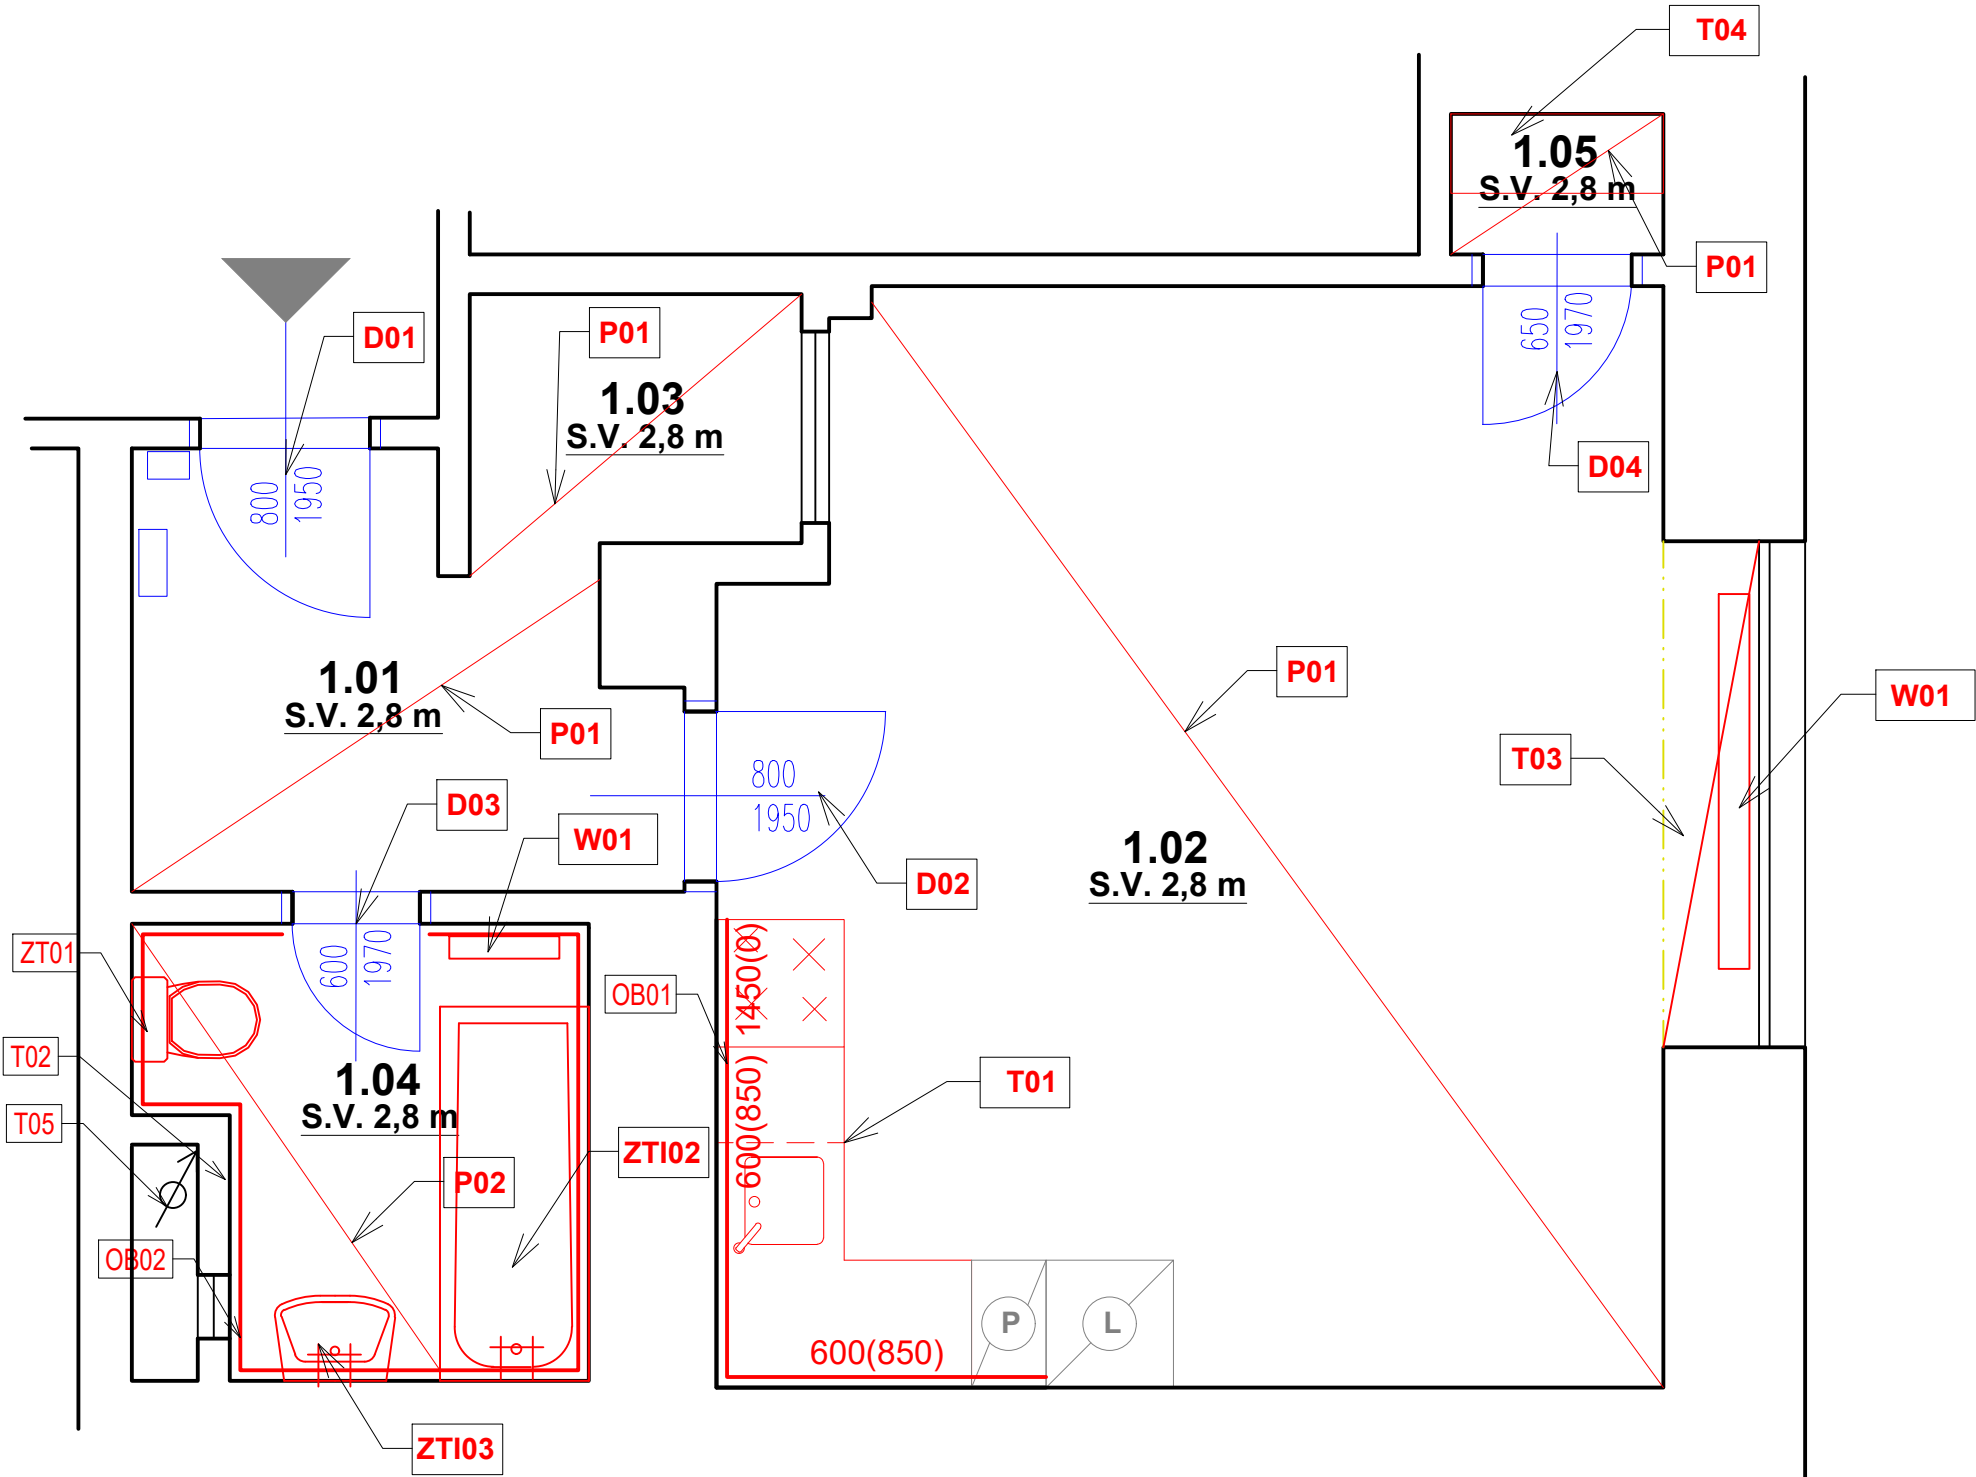

Investor / Client:

**MĚSTSKÁ ČÁST PRAHA 3**  
Havlíčkovo náměstí 700/9  
130 85 Praha 3  
IČO : 00063517  
DIČ : CZ00063517

Název projektu / Project Name:  
**VÝHOTOVENÍ PD NA STAVEBNÍ ÚPRAVY A MODERNIZACI BYTŮ V OBJEKTECH V PRAZE 3 - III.**  
byt č. 3, ul. Jana Želivského, č.p. 2388/17, Praha 3

Stupeň dokumentace / Project Stage:  
**DPS** | **DOKUMENTACE PRO PROVEDENÍ STAVBY**

Část / Part:  
**D** | **VÝKRESOVÁ ČÁST**

Stavební objekt / Building:

Profesní díl / Prof. part:  
**ARS** | **ARCHITEKTONICKO-STAVEBNÍ ŘEŠENÍ**

Kód / Code:  
**010**

Zpracovatel částí / Consultant:  
**VMSI PROJEKT**  
VMS projekt s.r.o.  
sídl: Novorossijská 16  
100 00 Praha 10 - Vršovice  
kancelář: Čertovská 640/30b  
140 00 Praha 4 - Krč

Razítko / Stamp:

Zodpovědný projektant / Engineer in Charge:  
**Vladimír Matějka**

Název výkresu / Drawing Title:  
**TABULKA NOVÝCH KONSTRUKCÍ**

Kreslil / Drawn by: Ing. Marta Bukáčková

Kontroloval / Aproved by: Vladimír Matějka

Datum vydání / Date of Issue: 09/2024

Číslo projektu / Project Number: 2024.135

Formát / Paper size: A3

Měřítko / Scale: ---

Číslo výkresu / Drawing number: D.1.1 - 04

Označení výkresu / Drawing type: NS-TAB

Revize / Revision: 00

Kód výkresu / Code of layout:

Kopie / Copy: