


NOVÝ STAV, M1-50

TABULKA MÍSTNOSTÍ - NOVÝ STAV					
Č.	NÁZEV MÍSTNOSTI	PLOCHA (m2)	NÁŠLAPNÁ VRSTVA	MATERIÁL STĚN	POZNÁMKY
1.01	CHODBA	9,5	PVC - P01, BĚLĚNÝ DUB	SO1 - NOVÝ ŠTUK	2x VÝMALBA STĚNÝ, STŘOP, ODSTIN BILÝ, SOKL - LIŠTA Z MĚKKÉHO PVC SE STEJNÝM DEKOREM JAKO PODLAHA 50/15 MM
1.02	WC	1,1	KERAMICKÁ DLAŽBA - P02	KERAMICKÝ OBKL./ SO1 - NOVÝ ŠTUK	V. OBKLADU 1,5 m, 2x VÝMALBA STŘOPU A STĚN, BILÝ ODSTIN
1.03	KOUPELNA	3,6	KERAMICKÁ DLAŽBA - P02	KERAMICKÝ OBKL./ SO1 - NOVÝ ŠTUK	V. OBKLADU 2,1 m, 2x VÝMALBA STŘOPU A STĚN, BILÝ ODSTIN
1.04	LOŽNICE	9,4	PVC - P01, BĚLĚNÝ DUB	SO1 - NOVÝ ŠTUK	2x VÝMALBA STĚNÝ, STŘOP, ODSTIN BILÝ, SOKL - LIŠTA Z MĚKKÉHO PVC SE STEJNÝM DEKOREM JAKO PODLAHA 50/15 MM
1.05	OBÝVACÍ POKOJ	17,6	PVC - P01, BĚLĚNÝ DUB	SO1 - NOVÝ ŠTUK	2x VÝMALBA STĚNÝ, STŘOP, ODSTIN BILÝ, SOKL - LIŠTA Z MĚKKÉHO PVC SE STEJNÝM DEKOREM JAKO PODLAHA 50/15 MM
1.06	KUCHYNĚ	7,8	PVC - P01, BĚLĚNÝ DUB	KERAMICKÝ OBKL./ SO1 - NOVÝ ŠTUK	2x VÝMALBA STĚNÝ, STŘOP, ODSTIN BILÝ, SOKL - LIŠTA Z MĚKKÉHO PVC SE STEJNÝM DEKOREM JAKO PODLAHA 50/15 MM
1.07	POKOJ	16,6	PVC - P01, BĚLĚNÝ DUB	SO1 - NOVÝ ŠTUK	2x VÝMALBA STĚNÝ, STŘOP, ODSTIN BILÝ, SOKL - LIŠTA Z MĚKKÉHO PVC SE STEJNÝM DEKOREM JAKO PODLAHA 50/15 MM

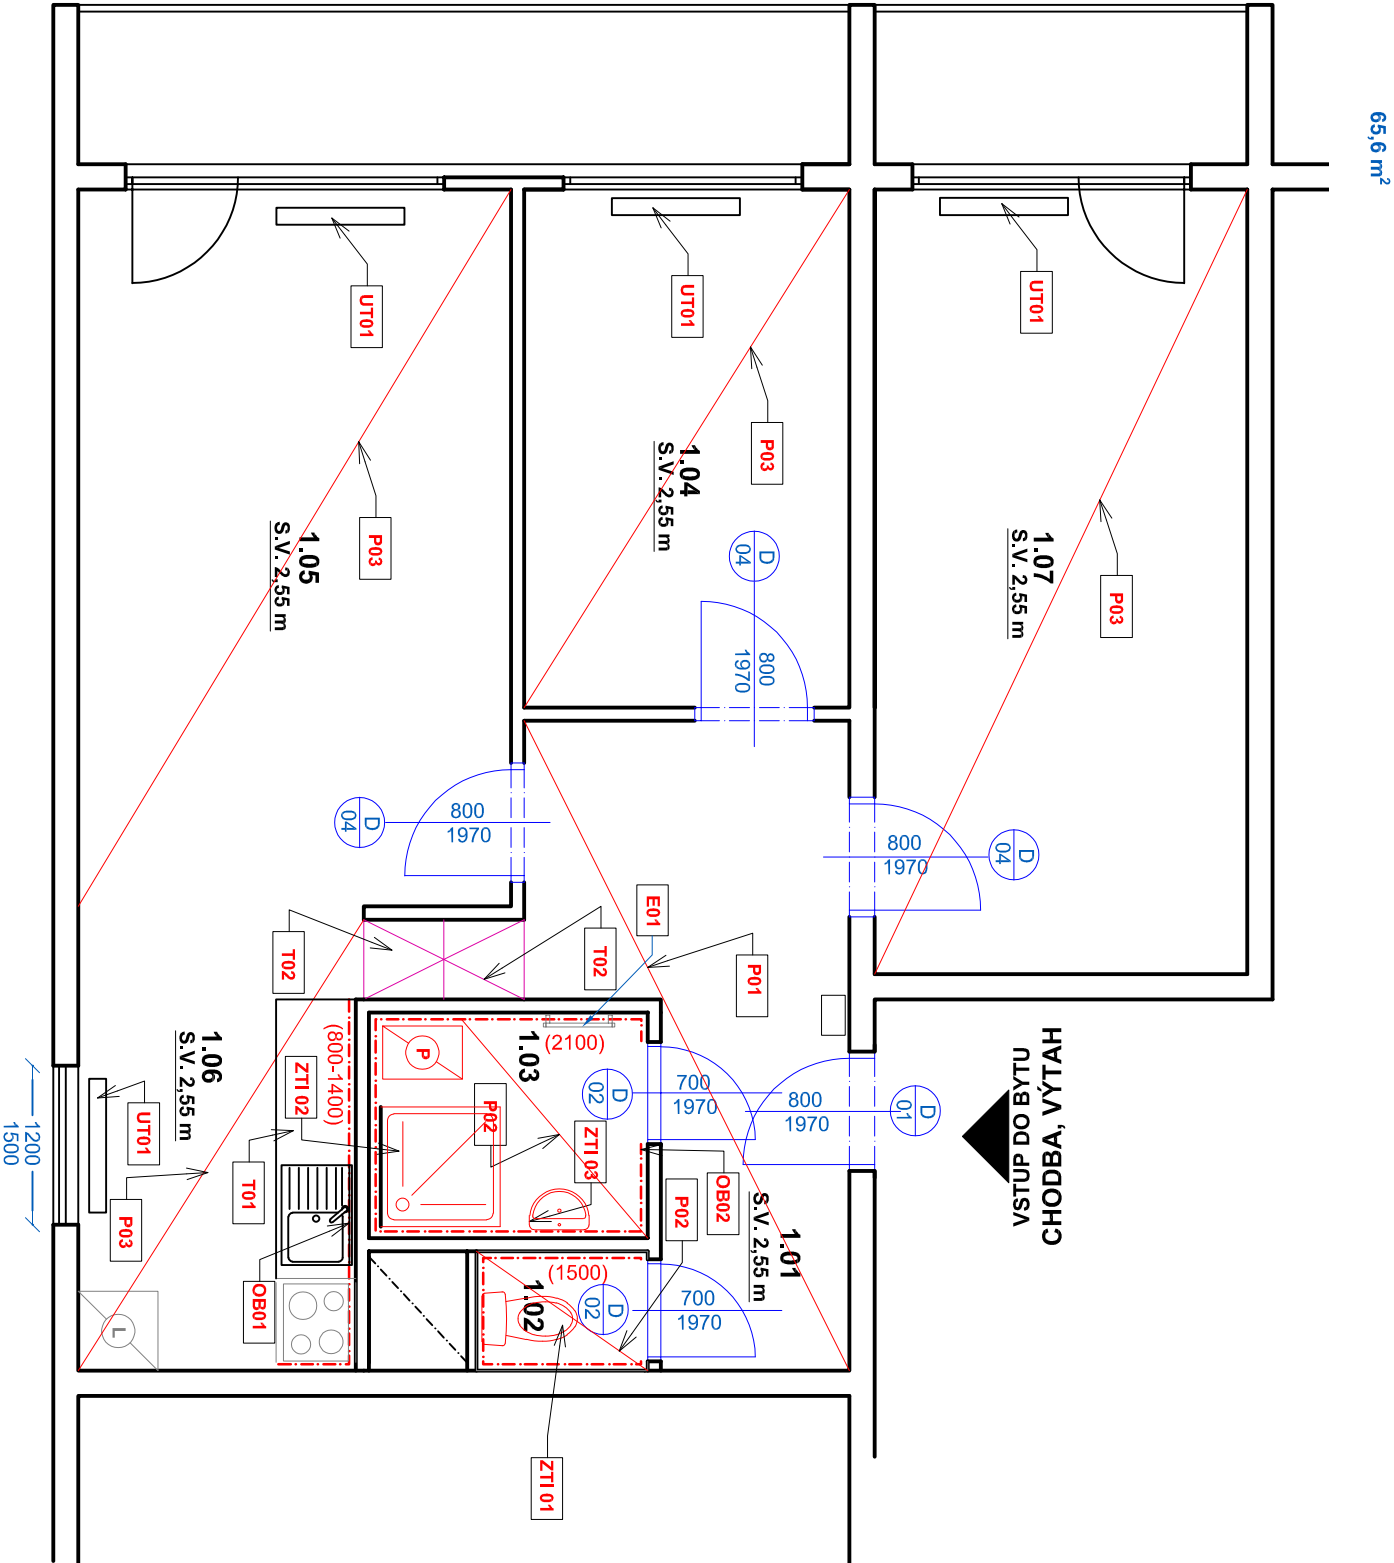

TABULKA NOVÝCH KONSTRUKCÍ

Ozn.	Ks	Popis
D01	1	Vstupní dveře do bytu 850/1950 mm, se stávající ocelovou zárubní - nové křídlo vstupních dveří do bytu (nový odstín) - plně deska DTD, protipožární a protihluková úprava, bezpečnostní kování, s uzamykacím zámkem. Zárubeň očístit od stávajícího nátěru a natřít - 2x RAL MAT 9016. Osadit nový práh dveří. Rozměr zárubní dveří bude před zadáním do výroby přeměřen na místě!
D02	2	Nové dveře 700/1970 - dřevěné, hladké RAL MAT 9016, plně, kování křídla/WC, křídka - poniklované mosaz, zámek dozdký, nová obložková zárubeň - RAL MAT 9016, větrací plastová mřížka 300x100 - bílá. Osadit přechodovou lištu
D04	3	Nová dveřní křídla - dřevěné, hladké RAL MAT 9016, ze 2/3 prosklené, kování křídla/křídka - poniklované mosaz, zámek dozdký, náter ocel, zárubně OZ/ - RAL MAT 9016, osadit přechodovou lištu
O01	1	Keramický obklad za kuch. línku a pravá stěna výška dle řádku, Standard RAKO 300x300mm, tmavě šilikonem v barvě obkladu, ukončit línku v barvě línky - bílý plast, keram. povrch, spárovací hmota bílá nebo dle obkladu
O02	1	Keramický obklad v. 2100 mm, Standard RAKO 300x300 mm, tmavě šilikonem v barvě obkladu, ukončující roh, línky - bílý plast, kern. obklady lepat na srovnaný povrch, spárovací hmota bílá nebo dle obkladu
P01	1	PVC - PUJF povrchová úprava, dekor bělený dub (dle výběru investora), po stříhnutí původní vrstvy a odstranění lepidla, vyřít podlahu samonivelační směsí, PVC - standard akustické tl. 3,4 mm, umístit sokly - lišta z měkkého PVC se stejným vzorem jako podlaha 50/15 mm
P02	1	Keramická dlažba - Standard RAKO 300x300 mm, podlaha po bourání srovnána samonivelační směsí tl. 10-20mm (dle stavu po bourání), dlažba lepena tmalem tl. 2-3 mm, dlažba tl. 8 mm, s protiskluzovou úpravou (určena do vlhk. provozu), tmavě šilikonem v barvě obkladu, spárovací hmota bílá nebo dle obkladu, keram. obkladu stěn, pod dlažbu aplikována hydroizol. slíka
T01	1	Nová kuchyňská línka - spodní skříňky dl. 2150 mm, horní skříňky dl. 2800 mm se skříňkou pro digestoř a spodním osvětlovacím tělesem, Korpusey lamino, dvířka MDF s fólií, pracovní deska tl. 38 mm, tl. 600 mm, těsnící lišta u stěny, dřez nerezový 400/450 sifon plastový s možností napojení myčky, stojanová baterie páková, digestoř s napojením na odvětl, odpad s trubkou s. 600 mm vedle spodních skříňek, spodní i horní skříňky budou ve stejném materiálu a barevném provedení (odávatel před zadáním do výroby předloží línk. ke schválení barevnostní řešení skř.)
T02	2	Nová vestavěná skříň 600/600/2550mm, dvě křídla, expolika, bílé lamino
UT01	1	Stávající otopná tělesa - kovové radiátory budou očistiť, přetrušeny a nové 2x natřeny, barvou bílého odstínu
ZT01	1	Nová Kohní WC msa keramická se sedátkem, hlubokým splachováním, Standard JIKA, včetně armatury
ZT02	1	Nová akrylátová sprchová vanička, 900/900 mm, vč. sprchové polykarbonátové stěny a nástěnné baterie, bílá, včetně armatury
ZT03	1	Nová keramická umyvadlo, 500/400 mm, sifon - chrom, baterie umyvadelová stojánková, Standard JIKA, včetně armatury
S01	1	Nová omítka určená k omítnutí protiběhového zděva, vápenná lepená omítka tl. 10mm
E01	1	Nový elektrický koupelnový topný žebřík 450/960 mm, výkon 300W

MĚSTSKÁ ČÁST PRAHA 3
Havlíčkovo náměstí 700/9
130 85 Praha 3
IČO : 00063517
DIČ : CZ00063517

Hlavní inženýr / Main Engineer: NMSI PROJEKT VMS projekt s.r.o. sídlo: Novosvětská 16 100 00 Praha 10 - Vršovice kancelář: Čestmířská 46/200 140 00 Praha 4 - Kdo	Investor / Client: MĚSTSKÁ ČÁST PRAHA 3 Havlíčkovo náměstí 700/9 130 85 Praha 3 IČO : 00063517 DIČ : CZ00063517
---	---

Název projektu / Project Name: VYHOTOVENÍ PD NA STAVEBNÍ ÚPRAVY A MODERNIZACI BYTŮ V OBJEKTECH V PRAZE 3 - III. byl č. 18, ul. Kubelkova, č.p. 733/60, Praha 3	Súpeň dokumentace / Project Stage: DPS
Část / Part: D	VÝKRESOVÁ ČÁST
Stavební objekt / Building:	
Profesní díl / Prof. part: ARS	ARCHITEKTONICKO-STAVEBNÍ ŘEŠENÍ
Kód / Code: 010	
Zpracoval část / Consultant: NMSI PROJEKT VMS projekt s.r.o. sídlo: Novosvětská 16 100 00 Praha 10 - Vršovice kancelář: Čestmířská 46/200 140 00 Praha 4 - Kdo	Razítko / Stamp:
Zodpovědný projektant / Engineer in Charge: Vladimír Matějka	

Název výkresu / Drawing Title:			TABULKA NOVÝCH KONSTRUKCÍ		
Kreslil / Drawn by:	Ing. Marta Bukáčková		Kontroloval / Approved by:	Vladimír Matějka	
Číslo projektu / Project Number:	2024.135		Datum vydání / Date of Issue:	03/2025	
	Formát / Paper size:	A3	Měřítko / Scale:	---	
Číslo výkresu / Drawing number:	D.1.1 - 04		Označení výkresu / Drawing type:	NS-TAB	
			Revize / Revision:	00	
Kód výkresu / Code of layout:			Kopie / Copy:		