


TABULKA MÍSTNOSTÍ - NOVÝ STAV					
Č.	NÁZEV MÍSTNOSTI	PLOCHA (m2)	NAŠLAPNÁ VRSTVA	MATERIÁL STĚN	POZNÁMKY
1.01	CHODBA	9,5	PVC - P01, BĚLĚNÝ DUB	SO1 - NOVÝ ŠTUK	2x VÝMALBA STĚNÝ, STROP, ODSŤÍN BÍLÝ, SOKL - LIŠTA Z MĚKKÉHO PVC SE STEJNÝM DEKOREM JAKO PODLAHA 50/15 MM
1.03	KOUPELNA	4,7	KERAMICKÁ DLAŽBA - STÁVAJÍCÍ	KERAMICKÝ OBKL. / STÁVAJÍCÍ	BEZ ÚPRAV
1.04	LOŽNICE	9,6	PVC - P01, BĚLĚNÝ DUB	SO1 - NOVÝ ŠTUK	2x VÝMALBA STĚNÝ, STROP, ODSŤÍN BÍLÝ, SOKL - LIŠTA Z MĚKKÉHO PVC SE STEJNÝM DEKOREM JAKO PODLAHA 50/15 MM
1.05	OBÝVACÍ POKOJ	17,6	PVC - P01, BĚLĚNÝ DUB	SO1 - NOVÝ ŠTUK	2x VÝMALBA STĚNÝ, STROP, ODSŤÍN BÍLÝ, SOKL - LIŠTA Z MĚKKÉHO PVC SE STEJNÝM DEKOREM JAKO PODLAHA 50/15 MM
1.06	KUCHYNĚ	7,8	KERAMICKÁ DLAŽBA - STÁVAJÍCÍ	KERAMICKÝ OBKL. - STÁVAJÍCÍ / SO1 - NOVÝ ŠTUK	2x VÝMALBA STĚNÝ, STROP, ODSŤÍN BÍLÝ
1.07	POKOJ	16,6	PVC - P01, BĚLĚNÝ DUB	SO1 - NOVÝ ŠTUK	2x VÝMALBA STĚNÝ, STROP, ODSŤÍN BÍLÝ, SOKL - LIŠTA Z MĚKKÉHO PVC SE STEJNÝM DEKOREM JAKO PODLAHA 50/15 MM

65,8 m²

TABULKA NOVÝCH KONSTRUKCÍ

Ozn.	Ks	Popis
D04 /OZ/-	3	Nová dveřní křídla 800/1970 - dřevěné, hladké RAL MAT 9016, ze 2/3 prosklené, kování klíka/klíka - poniklovaná mosaz, zámek dózický, nářer, stávající ocel, zárubně RAL MAT 9016
P03		PVC - PUR povrchová úprava, dekor bělený dub (dle výběru investora), po střínutí původní vrstvy a odstranění lepidla, vyřít podlahu samonivelační síťkou, PVC - standard FATRA tl. 1,4 mm, 2320 kg/m², umístit sokly - lišta z měkkého PVC se stejným vzorem jako podlaha 50/15 mm
UT01	3	Stávající otopná tělesa - kovové radiátory budou očištěny, přebroušeny a nové 2x natřeny, barvou bílého odstínu
SO1 /OZ/-	2	Nová omítka určená k omítnutí pórobetonového zdíva, vápěná lehčená omítka tl. 10mm
T02		Nové dřevěné dveře vestavěné skříňš 600/600/1900+600mm, dvě křídla otlírává , MDF - bílá

HLAVNÍ VÝCHOZ
PLÁB OD PULSA

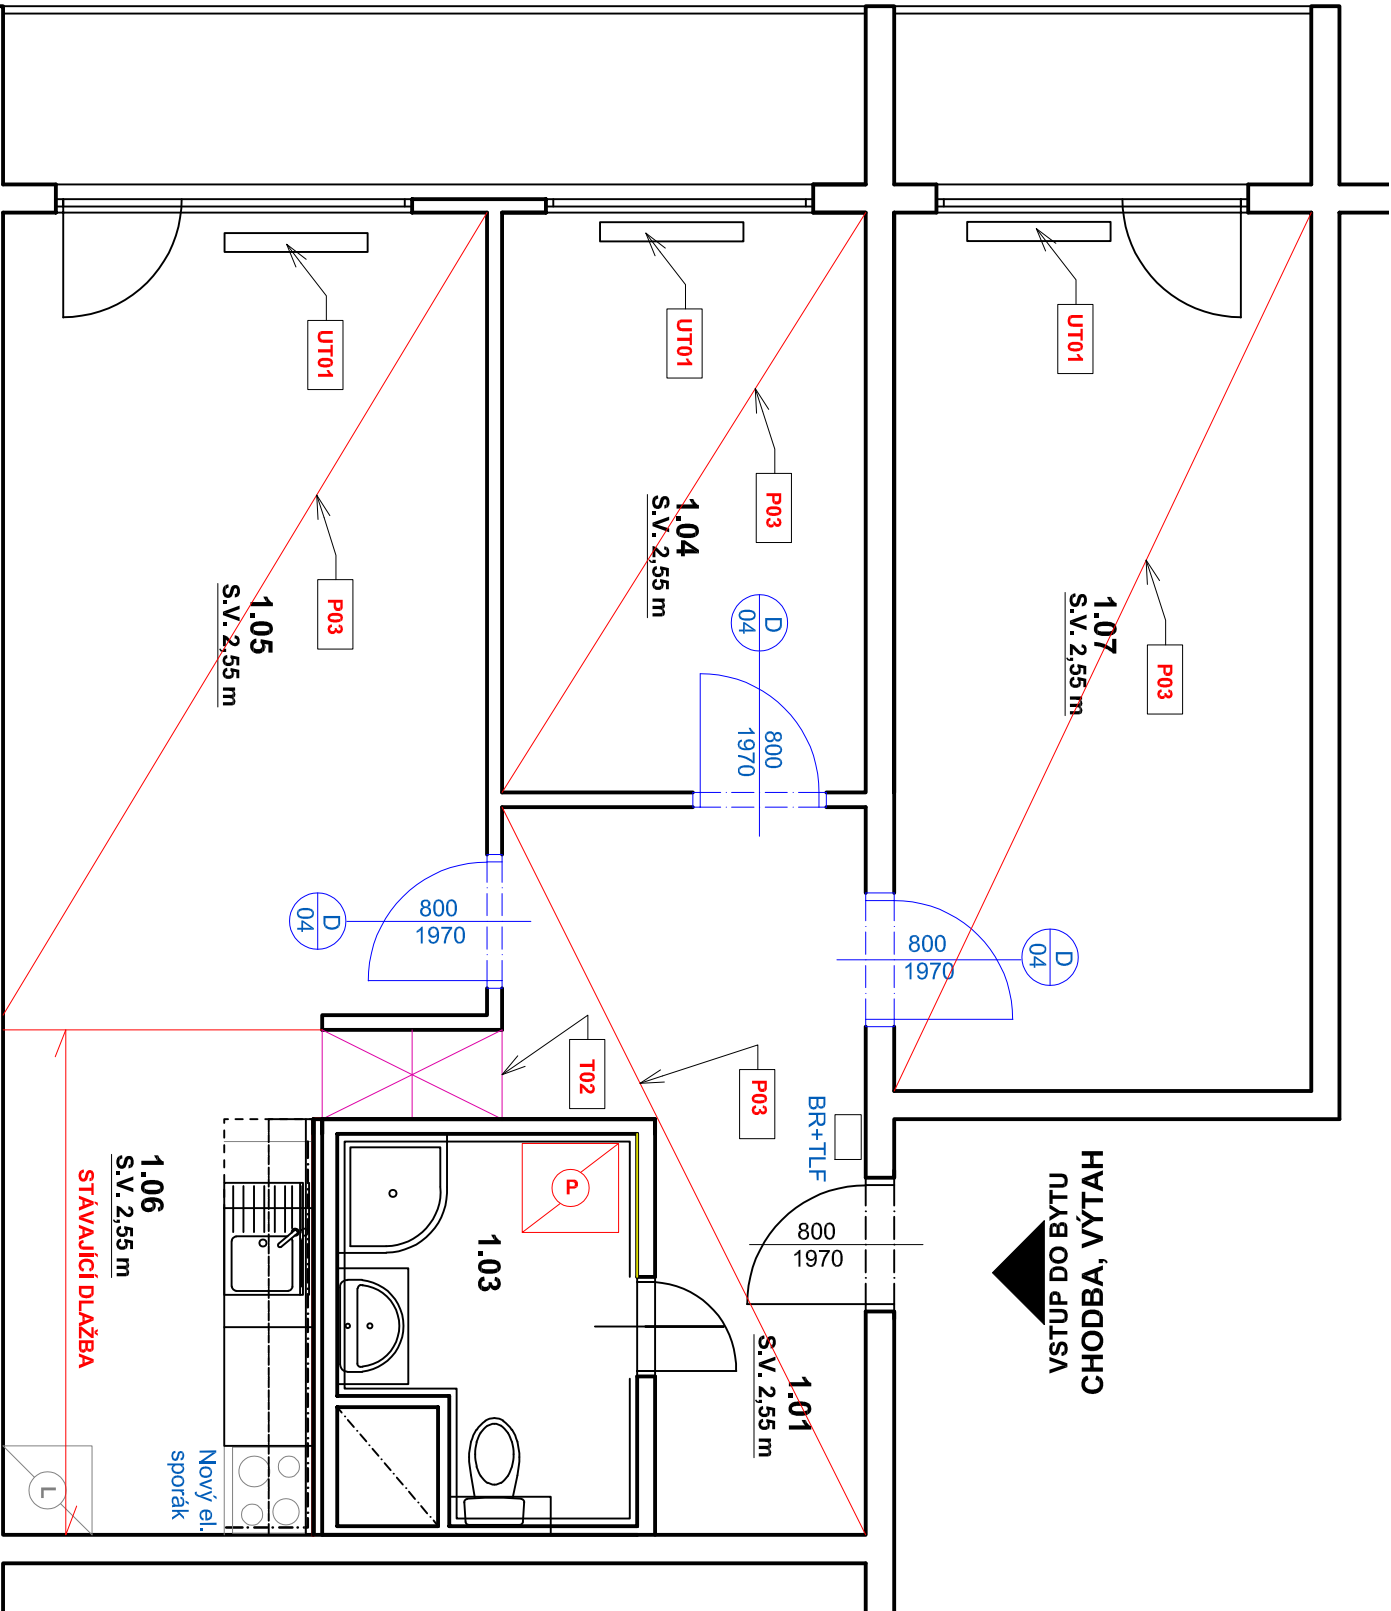

Hlavní inženýr / Main Engineer:



NMSI

PROJEKT

VMS projekt s.r.o.

Novoselská 16

100 00 Praha 10 - Vavrova

Kancelář: 140 00 Praha 4 - KČC

MĚSTSKÁ ČÁST PRAHA 3

Havlíčkovo náměstí 700/9

130 85 Praha 3

IČO : 00063517

DIČ : CZ00063517

Název projektu / Project Name:
VYHOTOVENÍ PD NA STAVEBNÍ ÚPRAVY A MODERNIZACI BYTŮ V OBJEKTU V PRAZE 3 - III.
Byt č. 1, ul. Kubelkova, č.p. 725/62, Praha 3

Stupeň dokumentace / Project Stage:
DPS DOKUMENTACE PRO PROVEDENÍ STAVBY

Část / Part:
D VÝKRESOVÁ ČÁST

Stavební objekt / Building:

Profesní díl / Prof. part:
ARS ARCHITEKTONICKO-STAVEBNÍ ŘEŠENÍ

Kód / Code:
010

Zpracoval část / Consultant:


NMSI

PROJEKT

VMS projekt s.r.o.

Novoselská 16

100 00 Praha 10 - Vavrova

Kancelář: 140 00 Praha 4 - KČC

Razítko / Stamp:
Zodpovědný projektant / Engineer in Charge:
Vladimír Matějka

TABULKA NOVÝCH KONSTRUKCÍ

Kresil / Drawn by:	Kontroloval / Approved by:	Datum vydání / Date of issue:
Ing. Marta Bukáčková	Vladimír Matějka	03/2025
Číslo projektu / Project Number:	Formát / Paper size:	Měřítko / Scale:
2024.135	A3	--
Číslo výkresu / Drawing number:	Označení výkresu / Drawing type:	Revize / Revision:
D.1.1 - 04	NS-TAB	00

Kód výkresu / Code of layout:	Kopie / Copy: