


STÁVAJÍCÍ STAV - BOURÁNÍ, M1:50

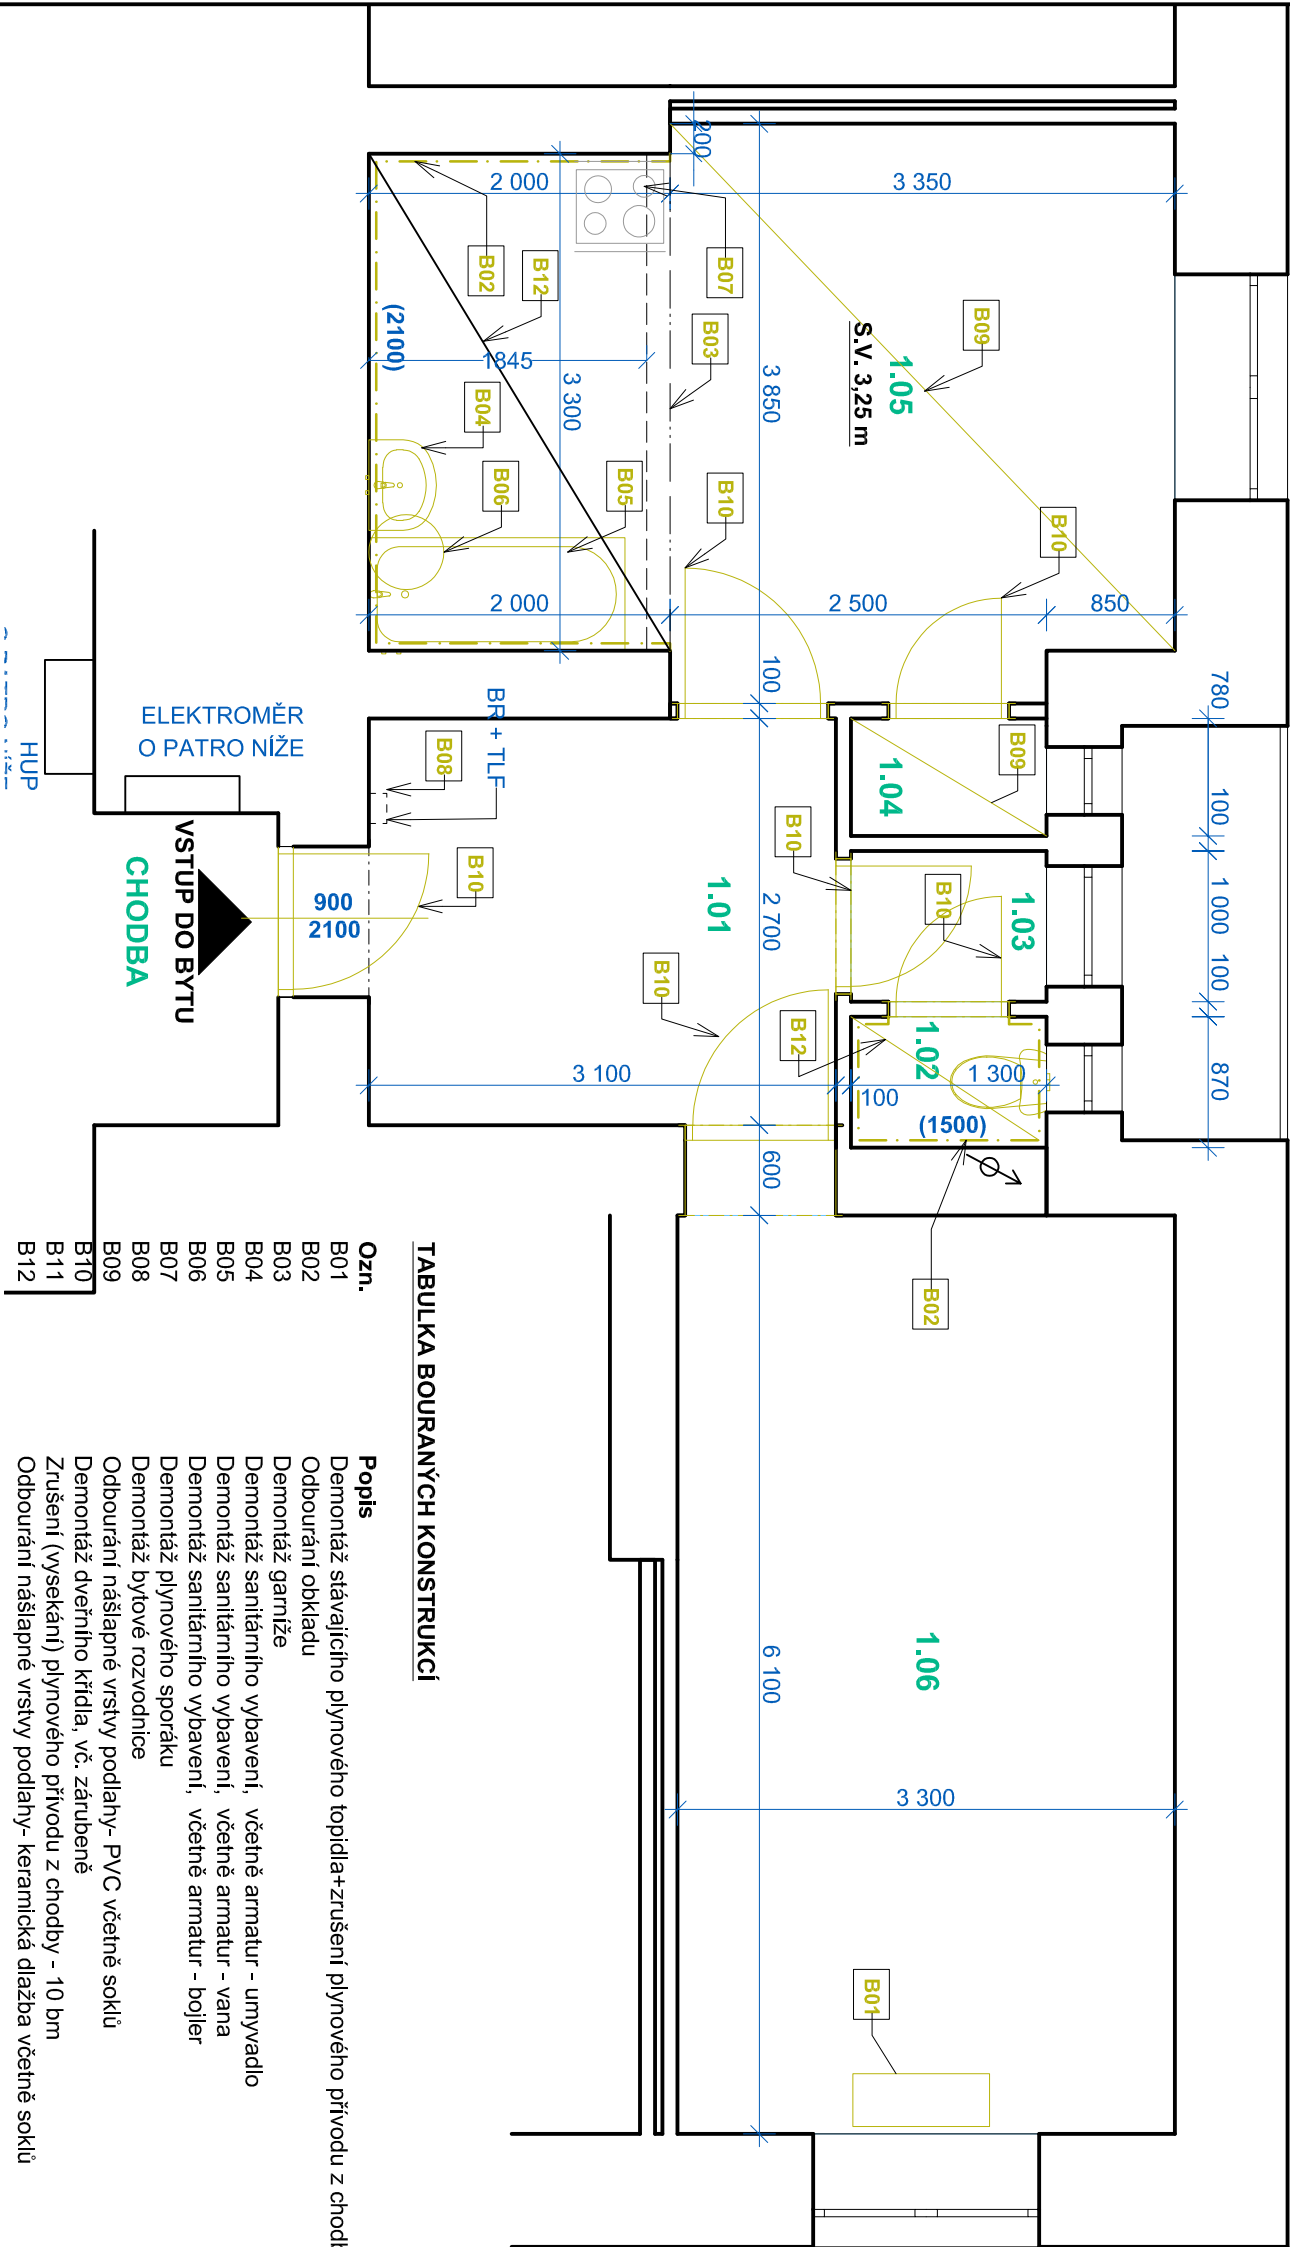

TABULKA MÍSTNOSTÍ - STÁVAJÍCÍ STAV					
Č.	NÁZEV MÍSTNOSTI	PLOCHA (m2)	NÁŠLAPNÁ VRSTVA	MATERIÁL STĚN	POZNÁMKY
1.01	PŘEDSÍŇ	8,4	PRKENNÁ PODLAHA	VÝMALBA	
1.02	WC	1,1	KERAMICKÁ DLAŽBA	VÝMALBA / KERAMICKÝ OBKLAD	
1.03	CHODBA	1,30	TERACO	VÝMALBA / KERAMICKÝ OBKLAD	
1.04	SPIŽ	1,0	LINO	VÝMALBA	
1.05	OBYVACÍ POKOJ KOUPELNA +KK	19,2	LINO / KER. DLAŽBA (6,1m2)	VÝMALBA / KERAMICKÝ OBKLAD	
1.06	LOŽNICE	20,1	PRKENNÁ PODLAHA	VÝMALBA	
		51,1 m²			

TABULKA BOURANÝCH KONSTRUKCÍ

Ozn.	Popis
B01	Demontáž stávajícího plynového topidla+zrušení plynového přívodu z chodby - 13 bm
B02	Odbourání obkladu
B03	Demontáž garníže
B04	Demontáž sanitárního vybavení, včetně armatur - umyvadlo
B05	Demontáž sanitárního vybavení, včetně armatur - vana
B06	Demontáž sanitárního vybavení, včetně armatur - bojler
B07	Demontáž plynového sporáku
B08	Demontáž bytové rozvodnice
B09	Odbourání nášlapné vrstvy podlahy- PVC včetně soklů
B10	Demontáž dveřního křídla, vč. zárubně
B11	Zrušení (vysěkání) plynového přívodu z chodby - 10 bm
B12	Odbourání nášlapné vrstvy podlahy- keramická dlažba včetně soklů

POZNÁMKY :

- V rámci opravy bytové jednotky budou demontovány všechny vnitřní rozvody elektro, vč. koncových prvků, rozvody vody a kanalizace, včetně armatur u sanitárního vybavení a rozvodnice bytu

- Demolice podlah a podhledů musí být prováděna s ohledem na stávající dřevěné stropy - nesmí dojít k jejich poničení nebo narušení

TLF = domovní telefon
BR = bytová rozvodnice

LEGENDA ZNAČENÍ :

- STÁVAJÍCÍ KONSTRUKCE - ZDĚNÉ / ŽLB PANELY / SDK / UMAKART
- KONSTRUKCE URČENÉ K ODSTRANĚNÍ/DEMONTÁŽI

Hlavní inženýr / Main Engineer:	NMSI PROJEKT VMS projekt s.r.o. sídlo: Novoveská 16 100 00 Praha 10 - Vinohrady kancelář: Čestnáská 660/23b 140 00 Praha 4 - KČP
Investor / Client:	MĚSTSKÁ ČÁST PRAHA 3 Havlíčkovo náměstí 700/9 130 85 Praha 3 IČO : 00063517 DIČ : CZ00063517

Název projektu / Project Name: VYHOŠTOVENÍ PD NA STAVEBNÍ ÚPRAVY A MODERNIZACI BYTŮ V OBJEKTECH V PRAZE 3 - III. byť č. 14, ul. Sudoměřská, č.p. 163635, Praha 3			
Stupeň dokumentace / Project Stage: DPS DOKUMENTACE PRO PROVEDENÍ STAVBY			
Část / Part: D VÝKRESOVÁ ČÁST		Stavební objekt / Building:	
Profesní díl / Prof. part: ARS ARCHITEKTONICKO-STAVEBNÍ ŘEŠENÍ			
Kód / Code: 010		Razítko / Stamp:	
Zpracovatel částí / Consultant: NMSI PROJEKT VMS projekt s.r.o. sídlo: Novoveská 16 100 00 Praha 10 - Vinohrady kancelář: Čestnáská 660/23b 140 00 Praha 4 - KČP Zodpovědný projektant / Engineer in Charge: Vladimír Matějka			
Název výkresu / Drawing Title: STÁVAJÍCÍ STAV			
Kreslil / Drawn by: Ing. Marta Bukáčková		Kontroloval / Approved by: Vladimír Matějka	
Číslo projektu / Project Number: 2024.135		Datum vydání / Date of Issue: 03/2025	
Formát / Paper size: A3		Měřítko / Scale: --	
Číslo výkresu / Drawing number: Označení výkresu / Drawing type: D.1.1 - 02 SS 00			
Kód výkresu / Code of layout:		Kopie / Copy:	