


NOVÝ STAV, M1:50

TABULKA MÍSTNOSTÍ - NOVÝ STAV

TABUĽKA MIESTNOSTI - NOVÝ STAV					
Č.	NÁZEV MIESTNOSTI	PLOCHA (m2)	NÁŠLAPNÁ VRSTVA	MATERIÁL STĚN	POZNÁMKY
1.01	PŘEDSÍŇ	8,4	PVC - P01, BĚLĚNÝ DUB	SO1 - NOVÝ ŠTUK	2x VÝMALBA STĚNY, STŘOP, ODSTĚN BILÝ, SOKL - LIŠTA Z MĚKÉHO PVC SE STEJNÝM DEKOREM JAKO PODLAHA 50/15 MM
1.02	WC	1,1	KERAMICKÁ DLAŽBA - P02	KERAMICKÝ OBKL. / SO1 - NOVÝ ŠTUK	V. OBKLADU 1,5 m. 2x VÝMALBA STŘOPU A STĚN, BILÝ ODSTĚN
1.03	CHODBA	1,3	PVC - P01, BĚLĚNÝ DUB	KERAMICKÝ OBKL. / SO1 - NOVÝ ŠTUK	2x VÝMALBA STĚNY, STŘOP, ODSTĚN BILÝ, SOKL - LIŠTA Z MĚKÉHO PVC SE STEJNÝM DEKOREM JAKO PODLAHA 50/15 MM
1.04	SPŮŽ	1,0	PVC - P01, BĚLĚNÝ DUB	SO1 - NOVÝ ŠTUK	2x VÝMALBA STĚNY, STŘOP, ODSTĚN BILÝ, SOKL - LIŠTA Z MĚKÉHO PVC SE STEJNÝM DEKOREM JAKO PODLAHA 50/15 MM
1.05	OBVYVACÍ POKOJ	12,6	PVC - P01, BĚLĚNÝ DUB	SO1 - NOVÝ ŠTUK	2x VÝMALBA STĚNY, STŘOP, ODSTĚN BILÝ, SOKL - LIŠTA Z MĚKÉHO PVC SE STEJNÝM DEKOREM JAKO PODLAHA 50/15 MM / SDK PODHLED
1.06	POKOJ	20,1	PVC - P01, BĚLĚNÝ DUB	SO1 - NOVÝ ŠTUK	2x VÝMALBA STĚNY, STŘOP, ODSTĚN BILÝ, SOKL - LIŠTA Z MĚKÉHO PVC SE STEJNÝM DEKOREM JAKO PODLAHA 50/15 MM
1.07	KUCHYŇSKÝ KOUT	3,4	KERAMICKÁ DLAŽBA - P02	KERAMICKÝ OBKL. / SO1 - OMITKA	KER. SOKL V. 100mm OBKLAD ZA LINKOU VIZ. VYKRES / SDK PODHLED
1.08	KOUPELNA	2,9	KERAMICKÁ DLAŽBA - P02	KERAMICKÝ OBKL. / SO1 - OMITKA	V. OBKLADU 2,02 m. 2x VÝMALBA STŘOPU A STĚN, BILÝ ODSTĚN / SDK PODHLED

TABULKA NOVÝCH KONSTRUKCÍ

OZNAČENÍ	KS	Popsání
D01	1	Vstupní dveře do bytu 900/2100 mm do nové ocelové zárubně - nové křídlo vstupních dveří do bytu (bílý odstín) - plná deska DTD, prolisňování a profilkování upravená, bezpečnostní kování, s uzamykacím mechanismem. Zárubněv ocelová bezpečnostníBHT-7 - RAL MAT 9016. Osadit nový prah dveří. Rozměr zárubní dveří bude před zadáním do výroby přepřehán na místě!
D02	1	Nové dveře 700x2100 - dřevěné, hladké RAL MAT 9016, bílé, kování kliky/MC klikky - poantikovaná mosaz, záamek dotčsky, nová obložková zárubeň - RAL MAT 9016, osadit předchodovou lštu
D03	1	Nové dveře 700x2100 - dřevěné, hladké RAL MAT 9016, bílé, kování kliky/MC klikky - poantikovaná mosaz, záamek dotčsky, nová obložková zárubeň - RAL MAT 9016, větrací plastová mřížka 300x100 - bílá, osadit předchodovou lшту
D04	1	Nové dveře 700x2100 - dřevěné, hladké RAL MAT 9016, bílé, kování kliky/kliky - poantikovaná mosaz, záamek dotčsky, nová obložková zárubeň - RAL MAT 9016, osadit předchodovou lшту
D05	2	Nové dveře 900x2100 - dřevěné, hladké RAL MAT 9016, ze Ži9 prosklené, kování kliky/kliky - poantikovaná mosaz, záamek dotčsky, nová obložková zárubeň - RAL MAT 9016
OB01		Keramikový obklad ze kuch. linkou, výška dle kot. Standard RAKO 300x300mm, tmaví silikonem v barvě obkladu, ukonč. rohové lšty - bílý plast, keram. obklady lepiť na stromany
OB02		Keramikový obklad ve 2020 mm. Standard RAKO 300x300 mm, tmaví silikonem v barvě obkladu, ukončují rohi lšty - bílý plast, keram. obklady lepiť na stromany
OB03		Správací hmoždinka bílá nebo dle barvy obkladu, stěny opatřit hydroiz. stěrkou do výšky obkladu, v rozet použít systémové pásy Keramický obklad 4, 1500 mm, Standard RAKO 300x300 mm, tmaví silikonem v barvě obkladu, ukončují rohi lšty - bílý plast, keram. obklady lepiť na stromany
PO2		PVC - PVR povrchová úprava, dekora. běhliny dub (dle výběru investora), po strnutí původní vrstvy a odstranění lepidla, vytlí podlahu samolepicí stěrkou. PVC - standard akustické tl. 3,4 mm, umístí sokly - lšta z měkkého PVC se stejným vzorem jako podlaha 50/15 mm
DL01		Keramická dlažba - Stádat RAKO 300x300 mm, podlaha po bouření srovnává samonivelační stěrkou tl. 10-20mm (dle stavu po bouření), dlažba lepána tmelem tl. 8 mm, s potrubím 2-3 cm, dlažba tl. 8 mm, s potrubím 2-3 cm, směr stěrkování v barvě obkladu, spárovací dilatzy bílé navazovat na spárovací keram. obkladu stěn, pod tlakem aplikována hydroiz. stěna
T01		Nová kuchyňská linka - spojení skříněk tl. 2500 mm, horní skříněk tl. 3100 mm se skřínkou pro digestoř a spodním osvětlovacím tělesem. Korpusy lamino, dvířka MDF s fólií, pracovní deska tl. 38 mm, těsnící lšta u stěny, dřez nerezový 400/450 střed plastový s možností napojení myčky, stojanová páteř lakovaná, digestoř s cirkulačním filtrem s pokř. s rhoubu š. 600 mm vlede spodních skříní, spojení horní skřínky budovy se stejným materiálem a barevném provedení (dodavateli před zadáním do výroby předloží luv, ke schválení barevnostní řešení stř.)
W01	2	Nové deskové těleso 1600/600 typ 22, pravé spojení připojení, výkon cca 2700W
W02	1	Nové deskové těleso 600/600 typ 22, pravé spojení připojení, výkon cca 980W
M03	1	Nový kombinovaný elektrookoi o výkonu 15kW s integrováním zásobníkern hl. 50L zahržený
ZT01	1	Nová krmná WMC masa keramická se sedátkem, hltbokým splachováním, Standard JIKA, včetně armatury
ZT02	1	Nová akrylová sprchová vanička 900/900 mm, vc. sprchové polycarbonátové stěny a nástenná batérie, bílá, včetně armatury
L01	1	Nové keramické umyvadlo, 500/400 mm, sfion - chrom, batérie umyvadla stojanová, Standard JIKA, včetně armatury
S01	-	Nová omítka učená X, omítnutí podozemního zděva, vápená lepená omítka tl. 10mm
S01	-	Nová elektrika koupelny topny žebřík 450/950 mm, výkon 300W

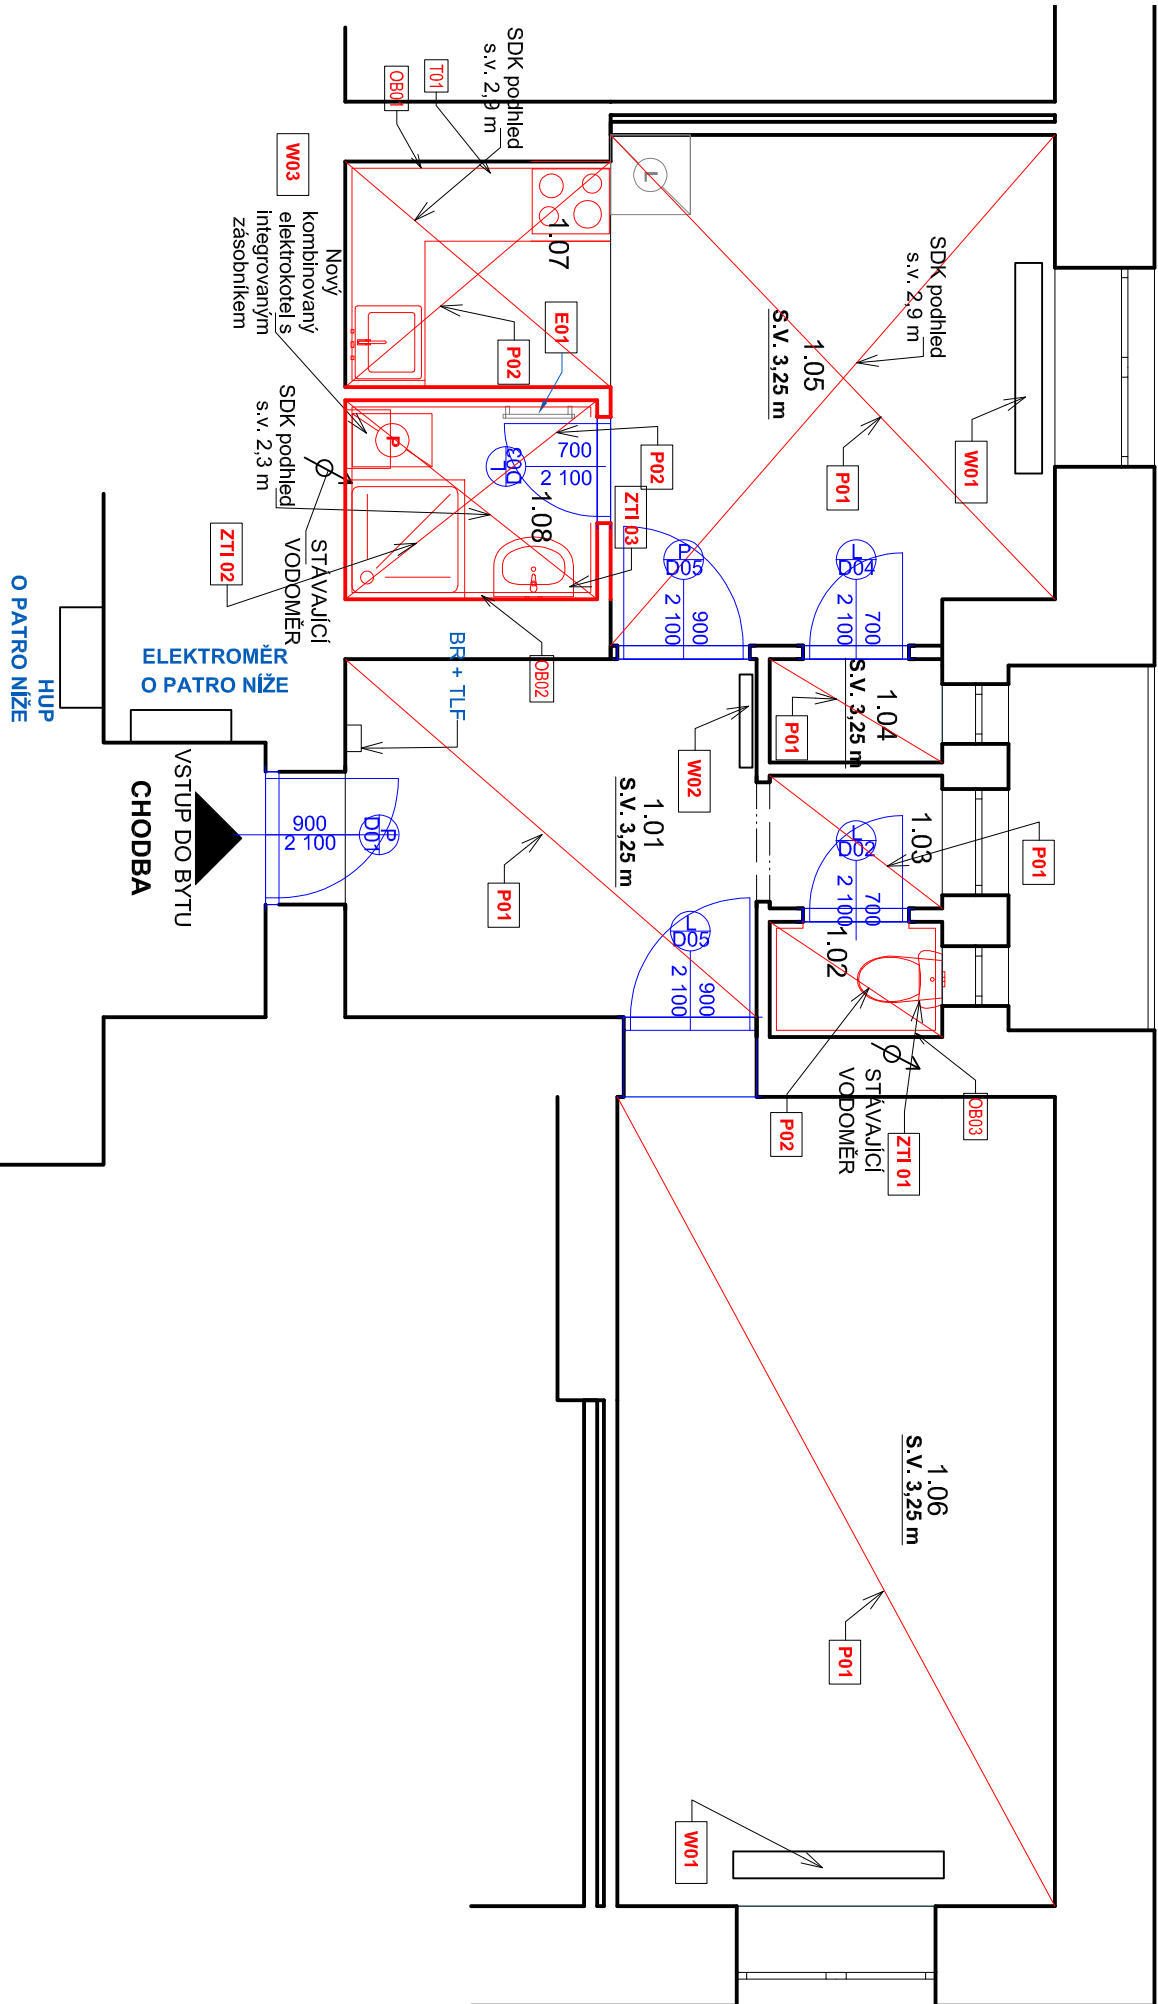

Hlavní inženýr / Main Engineer:

Investor / Client:

MĚSTSKÁ ČÁST PRAHA 3

Havlčkovy náměstí 700/9
130 85 Praha 3
IČO : 00063517
DIČ : CZ00063517

VMS
PROJEKT

VMS projekt s.r.o.
sídlo: Novosvětlá 16
100 00 Praha 10 - Vršovice
kancelář: Čerchovská 640/30b
140 00 Praha 4 - Nčb

Název projektu: Project Name: VYHOTOVENÍ PRŮJMU STAVEBNÍ ÚPRAVY A MODERNIZACE BYTŮ V OBJEKTECH V PRAZE 3 - III.	
byť č. 14, ul. Sudoměstská, č.p. 1636/35, Praha 3	
Stupeň dokumentace / Project Stage: DPS	
Část / Part: D	DOKUMENTACE PRO PROVEDENÍ STAVBY
Stavební objekt / Building: 010	VYKRESOVÁ ČÁST
Profesní účel / Prof. part: ARŠ	
Kód / Code:	ARCHITEKTONICKO-STAVEBNÍ ŘEŠENÍ

Zpracovatel častí / Consultant:		Razítko / Stamp:	
 VMS projekt s.r.o. sídlo: Novorozitná 16 100 00 Praha 10 - Vršovice Čedokaná 664/300 146 00 Praha 4 - KOC			
Zodpovědný projektant / Engineer in Charge:			
Vladimír Matějka			
Název výkresu / Drawing Title:			
TABULKA NOVÝCH KONSTRUKCÍ			
Kreslí / Drawn by:	Kontroloval / Approved by:	Datum vydání / Date of Issue:	
Ing. Marta Budačková	Vladimír Matějka	03/2025	
Číslo projektu / Project Number:	Formát / Paper size:	Měřítko / Scale:	
2024.135	A3	---	
Číslo výkresu / Drawing number:	Označení výkresu / Drawing type:	Revize / Revision:	
D.1.1 - 04	NS-TAB	00	

TABULKA NOVÝCH KONSTRUKCI

Kreslil / Drawn by:	Kontroloval / Approved by:	Datum vydání / Date of Issue:
Krysl III	Vladimír Matějka	03/2025

NS-TAB	00
--------	----

Kód výkresu / Code of layout: Kopie / Copy: