


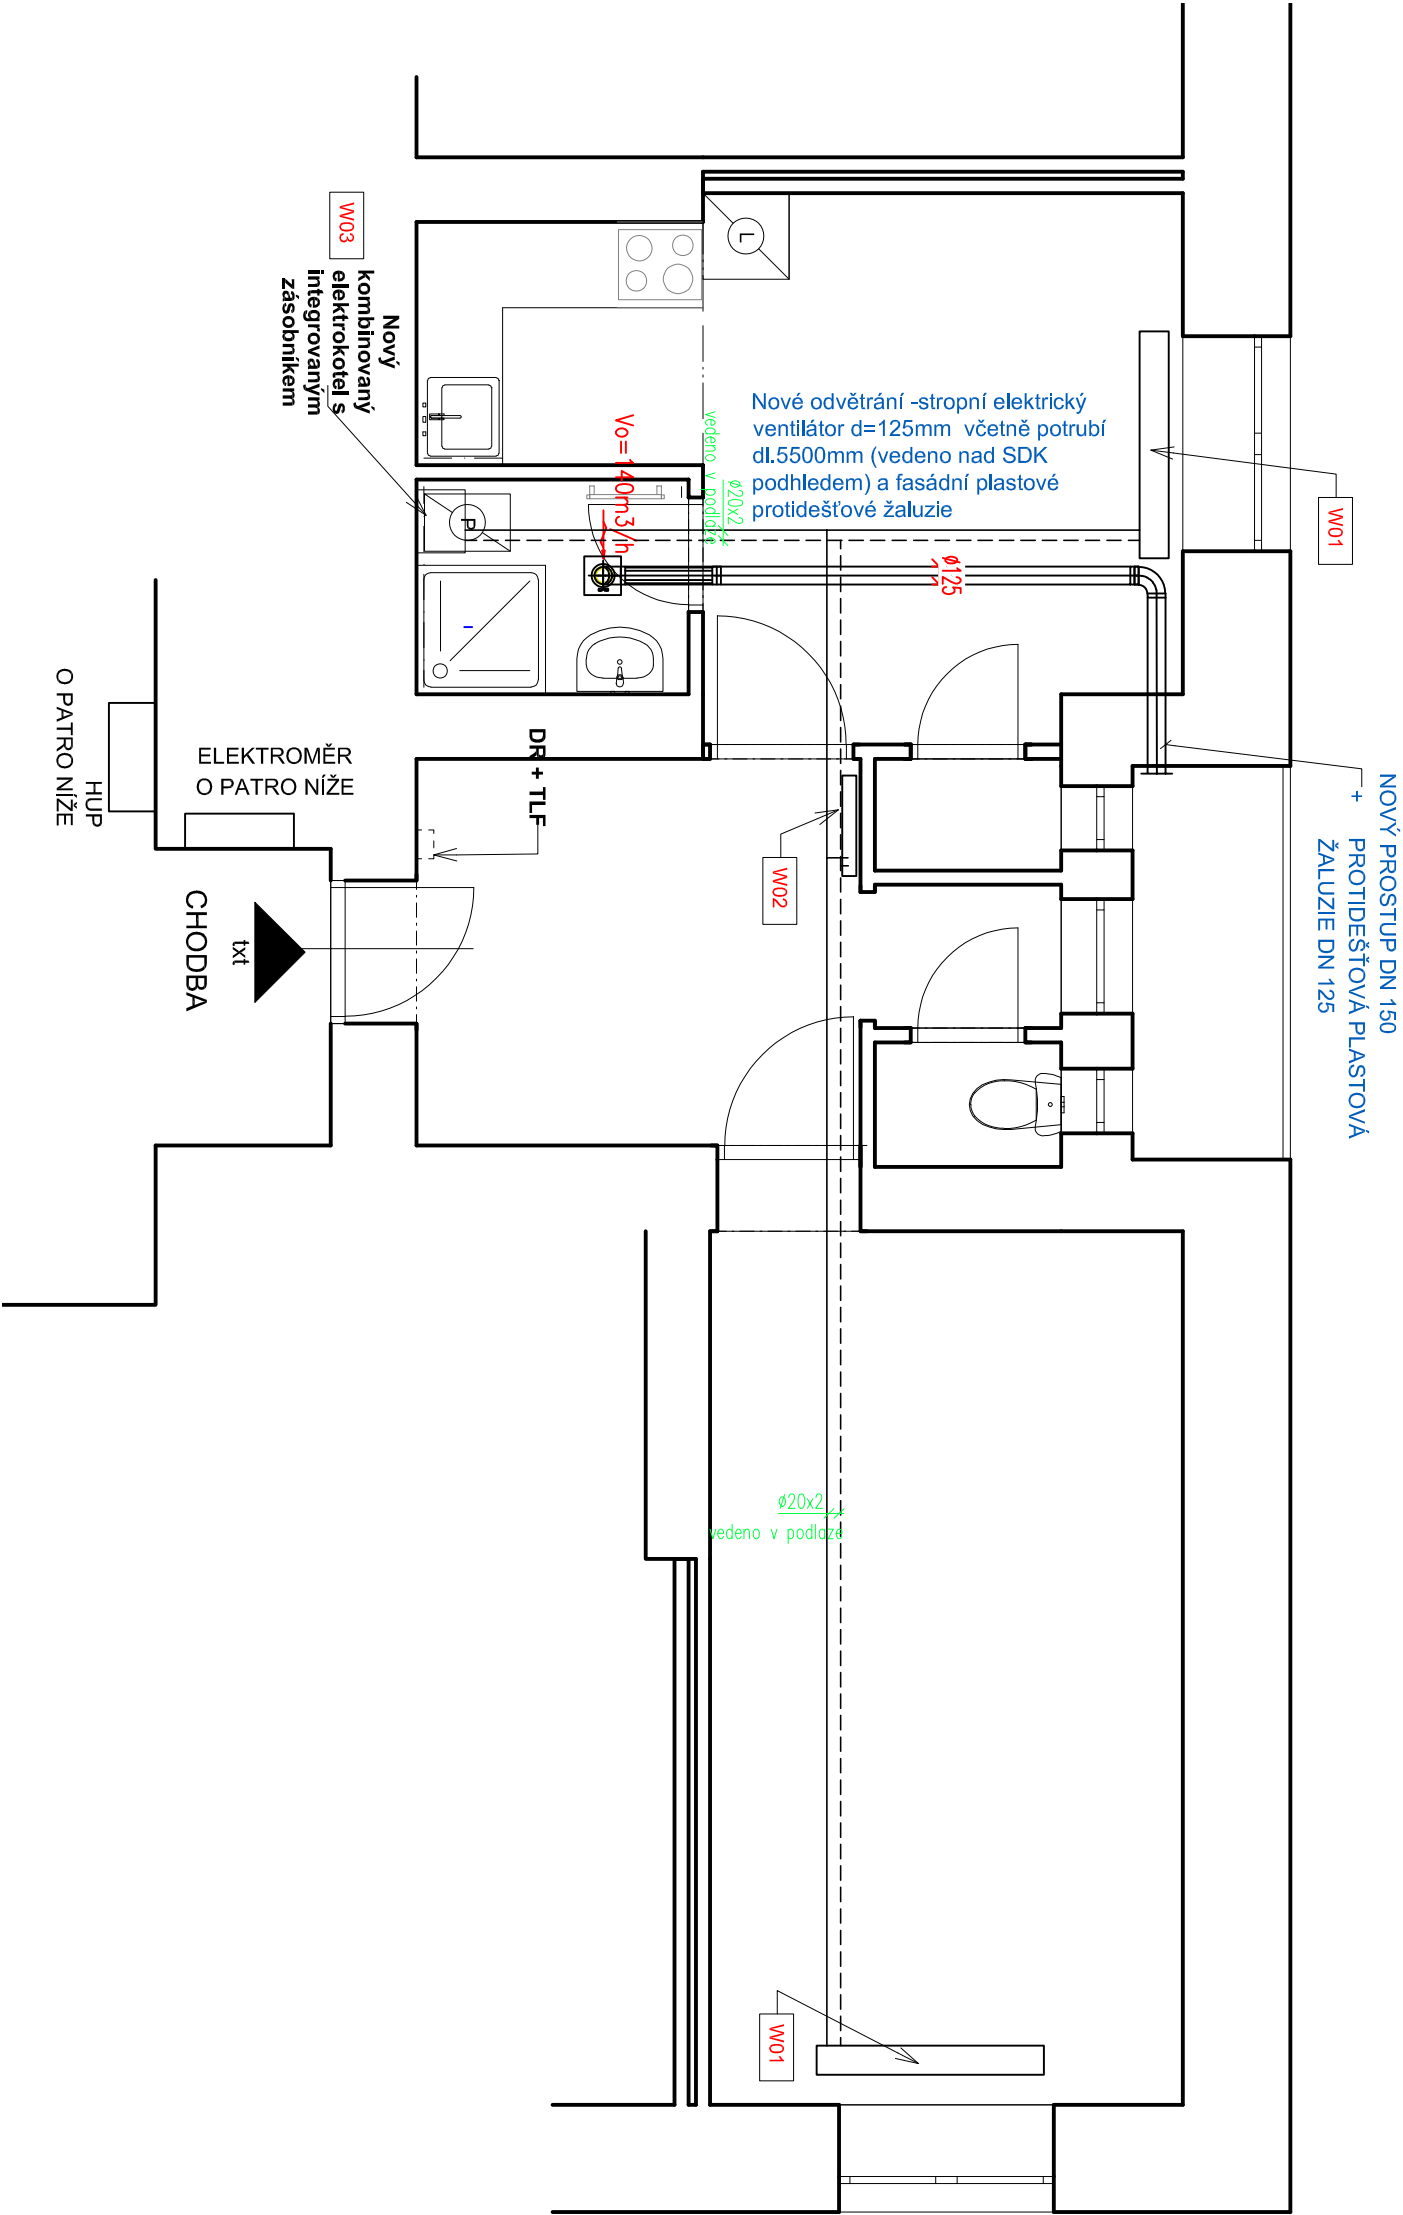

TABULKA NOVÝCH KONSTRUKCÍ

Ozn.	Ks	Popis
W01	2	Nové deskové těleso 1600/600 typ 22, pravé spodní připojení, výkon cca 2700W
W02	1	Nové deskové těleso 600/600 typ 22, pravé spodní připojení, výkon cca 980W
W03	1	Nový kombinovaný elektrokotel o výkonu 15kW s integrovaným zásobníkem min 50l, závěsný

Hlavní inženýr / Main Engineer:

NSM

PROJEKT

VMS projekt s.r.o.

střeš. 16

100 00 Praha 10 - Vršovice

Černáská 640/206

140 00 Praha 4 - KČP

Investor / Client:

MĚSTSKÁ ČÁST PRAHA 3

Havlíkovo náměstí 700/9

130 85 Praha 3

ICO : 00063517

DIC : CZ00063517

Název projektu / Project Name:
VYHOTOVENÍ PD NA STAVEBNÍ ÚPRAVY A MODERNIZACI BYTLU V OBJEKTECH V PROJE 3 - III.
byť č. 14, ul. Sudoměstská, č.p. 168635, Praha 3

Stupeň dokumentace / Project Stage:
DPS
DOKUMENTACE PRO PROVEDENÍ STAVBY

Část / Part:
D
VÝKRESOVÁ ČÁST

Stavební objekt / Building:

Prošetřil dle / Prof. part:
ARS
ARCHITEKTONICKO-STAVEBNÍ ŘEŠENÍ

Kód / Code:
010

Zpracoval část / Consultant:

NSM

PROJEKT

VMS projekt s.r.o.

střeš. 16

100 00 Praha 10 - Vršovice

Černáská 640/206

140 00 Praha 4 - KČP

Razítko / Stamp:

Název výkresu / Drawing Title:
TOPENÍ, VZT

Zodpovědný projektant / Engineer in Charge:
Vladimír Matějka

Kreslil / Drawn by:
Ing. Marta Bukáčková

Kontroloval / Approved by:
Vladimír Matějka

Datum vydání / Date of Issue:
03/2025

Číslo projektu / Project Number:
2024.135

Formát / Paper size:
A3

Měřítko / Scale:

Číslo výkresu / Drawing number:
D.1.1 - 08

Označení výkresu / Drawing type:
NS-ÚT, VZT

Revize / Revision:
00

Kód výkresu / Code of layout:
Kopie / Copy: