


NOVÝ STAV, M1:50

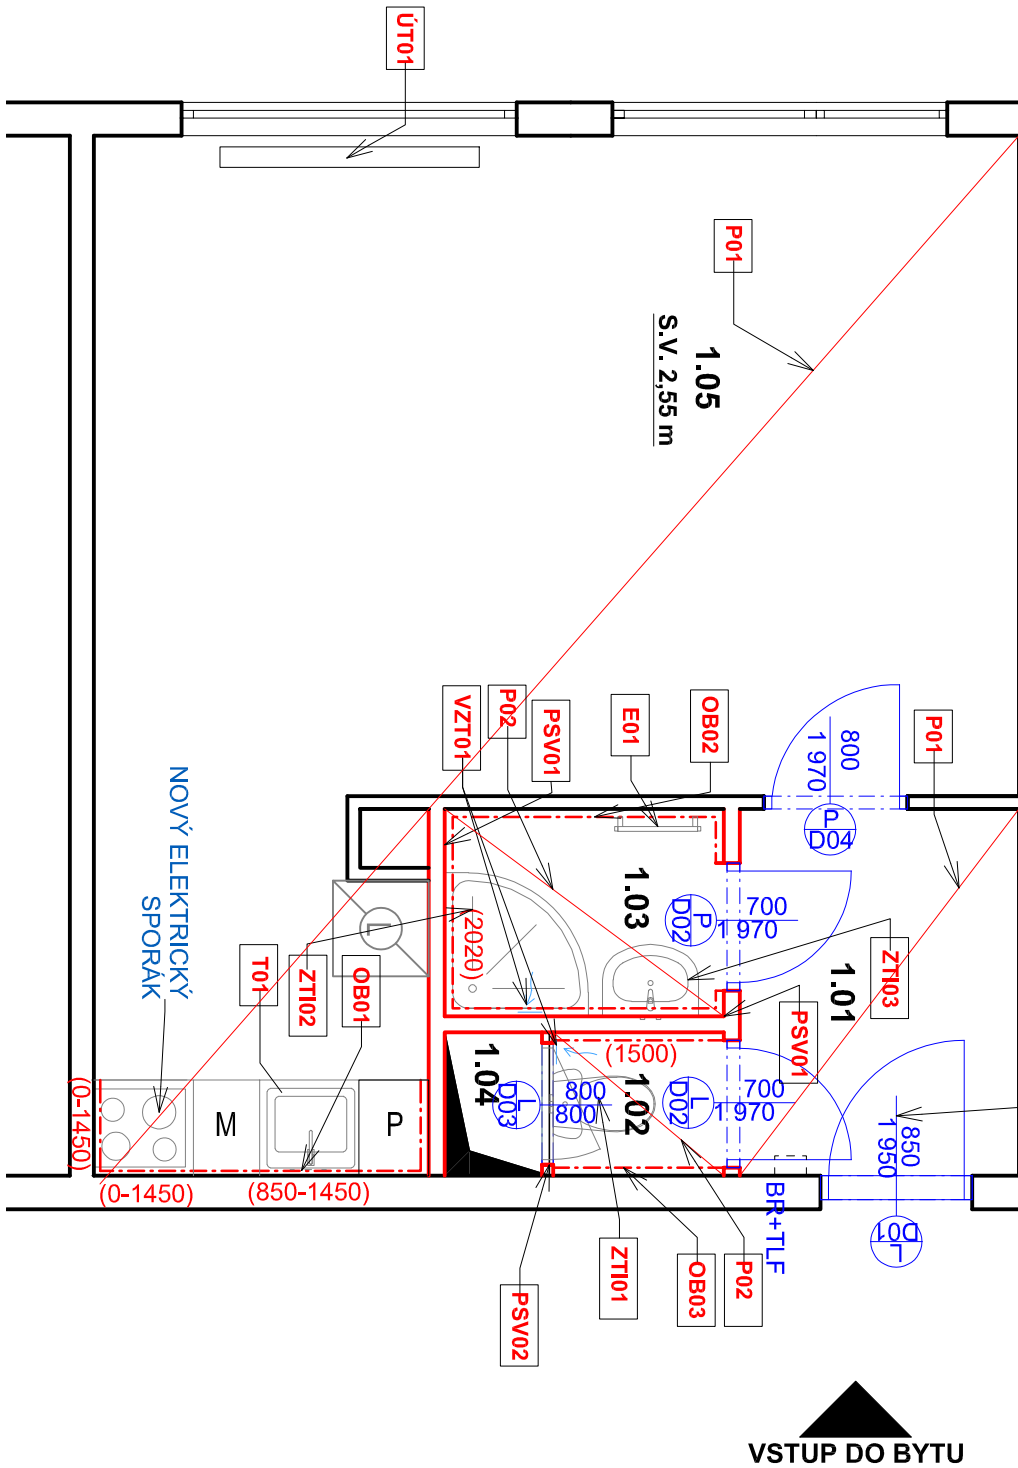

POZNÁMKY :

- V rámci opravy bytové jednotky budou zapraveny všechny bourané drážky malt, směsí/alt. přestukovány

- Všechny místnosti budou nově vymalovány, 2-tým nátěrem bílé barvy, včetně stropů !

- Ve všech mistrostech bytu, kde jsou realizovány nové podlahy, budou provedeny sokly, viz tabulka místností

-Otopné těleso je stávající teplovodní radiátor, bude ponecháno a nové natřeno barvou bíleho odstínu.

TLF = domovní telefon
DR = bytová rozvodnice

LEGENDA ZNAČENI:

- | | |
|---|---|
|  | STRAVAJALCI KONSTRUKCE - ZDĚNÉ ŽLB PANELY / SDK / UMAKART |
|  | NOVÁ PÓRBETONOVÁ PŘÍČKA TL. 100 MM, ZDĚNÁ NA TENKOVRSŤVOU MALTU |
|  | NOVÁ PÓRBETONOVÁ PŘÍČKA TL. 70 MM, ZDĚNÁ NA TENKOVRSŤVOU MALTU |

Investor / Klient:

MĚSTSKÁ ČÁST PRAHA 3

Havlickovo náměstí 700/9
130 85 Praha 3
IČO : 00063517
DIČ : CZ00063517

ZMSI
PROJEKT

sdělit:
VMS projekt s.r.o.
Vězeňská 10
100 00 Praha 10 - Vinohrady

Kancelář:
Čerňavská 44/200b
140 00 Praha 4 - MČC

Hamrůvce / Main Engineer

TABULKA MÍSTNOSTÍ - NOVÝ STAV					
Č.	NÁZEV MÍSTNOSTI...	PLOCHA (...	NAŠLAPNÁ VRSTVA	MATERIÁL STĚN	POZNÁMKY
1.01	CHODBA	4,1	PVC - P01, BĚLĚNÝ DUB	SO1 - NOVA OMÍTKA / STAV. OMÍTKA	2x VÝMALBA STĚNÝ, STROP, ODSTIN BILÝ, SOKL - LIŠTA Z MĚKKÉHO PVC SE STĚNNÝM DEKOREM JAKO PODLAHA 50/15 MM
1.02	WC	1,0	KERAMICKÁ DLAŽBA - P02	KERAMICKÝ OBKL. / SO1 - OMÍTKA	V. OBKLADU 2,02 m, 2x VÝMALBA STROPŮ A STĚN, BILÝ ODSTIN
1.03	KOUPELNA	2,3	KERAMICKÁ DLAŽBA - P02	KERAMICKÝ OBKL. / SO1 - OMÍTKA	V. OBKLADU 2,02 m, 2x VÝMALBA STROPŮ A STĚN, BILÝ ODSTIN
1.04	ŠACHTA	0,5	--	--	
1.05	OBÝVAJACÍ POKOJ S KUCHYNÍ	28,8	PVC - P01, BĚLĚNÝ DUB	SO1 - NOVA OMÍTKA / STAV. OMÍTKA	2x VÝMALBA STĚNÝ, STROP, ODSTIN BILÝ, SOKL - LIŠTA Z MĚKKÉHO PVC SE STĚNNÝM DEKOREM JAKO PODLAHA 50/15 MM
		36,7 m ²			

TABULKA NOVÝCH KONSTRUKCÍ

Ord.	Opis
OD01	Ks Vstupní dveře do bytu 650/1950 mm, se stávající ocelovou zárubní - nové křídlo vstupních dveří do bytu (tmavý odstín) - plná deska DTD, potlačování a profilizování ocelové úpravy, bezpečnostní kování, s uzamykacím zámek. Zárubní oštítl od stávajících materiálů a nahřít. - 2x RAL MAT 9016. Osadit nový prah dveří. Rozměr zárubní dveří bude před zadáním do výroby přenechán na místě!
OD02	2 Nové dveře 700/1970 - dřevěné, hladké RAL MAT 9016, plné, kování klikáklíka - ponikovaná mosaz, zámek dózický, nové obložkové zárubně - RAL MAT 9016, hladké, vlnitá plastika 300x100 - bílá, Osadit přehodovou lištu
OD03	1 Nová revizní okna 800/800 - ocelové, hladké RAL MAT 9016, plné klíčka - ponikovaná mosaz, ocel, zárubně - RAL MAT 9016, výška SH 1 200 mm
OD04	1 Nové dveří křídlo 800/1970 - dřevěné, hladké RAL MAT 9016, ze 2/3 prosklené, kování klikáklíka - ponikovaná mosaz, zámek dózický, 2x nářer stávající ocel, zárubně na ostěžení povrch - RAL MAT 9016
OD05	1 Keramický obklad za kuch. linku a boční stěny výška dveí kolí (za volně stojící sporák, výška do podlahy), Standard RAKO 300x300mm, tmelit silikonem v barvě obkladu, ukonč.
OD06	1 Keramický obklad v. 2020 mm, Standard RAKO 300x300 mm, tmelit silikonem v barvě obkladu, ukončující roh. lišty - bílý plast, kern. obklady lepiť na stromany
OD07	1 Keramický obklad v. 1500mm, Standard RAKO 300x300 mm, tmelit silikonem v barvě obkladu, ukončující roh. lišty - bílý plast, kern. obklady lepiť na stromany
OD08	1 Keramický obklad v. 1500mm, Standard RAKO 300x300 mm, tmelit silikonem v barvě obkladu, ukončující roh. lišty - bílý plast, kern. obklady lepiť na stromany
OD09	1 Keramický obklad v. 1500mm, Standard RAKO 300x300 mm, tmelit silikonem v barvě obkladu, ukončující roh. lišty - bílý plast, kern. obklady lepiť na stromany
OD10	1 Keramický obklad v. 1500mm, Standard RAKO 300x300 mm, tmelit silikonem v barvě obkladu, ukončující roh. lišty - bílý plast, kern. obklady lepiť na stromany
OD11	1 Keramický obklad v. 1500mm, Standard RAKO 300x300 mm, tmelit silikonem v barvě obkladu, ukončující roh. lišty - bílý plast, kern. obklady lepiť na stromany
OD12	1 Keramický obklad v. 1500mm, Standard RAKO 300x300 mm, tmelit silikonem v barvě obkladu, ukončující roh. lišty - bílý plast, kern. obklady lepiť na stromany
OD13	1 Keramický obklad v. 1500mm, Standard RAKO 300x300 mm, tmelit silikonem v barvě obkladu, ukončující roh. lišty - bílý plast, kern. obklady lepiť na stromany
OD44	1 Keramický obklad v. 1500mm, Standard RAKO 300x300 mm, tmelit silikonem v barvě obkladu, ukončující roh. lišty - bílý plast, kern. obklady lepiť na stromany
OD45	1 Keramický obklad v. 1500mm, Standard RAKO 300x300 mm, tmelit silikonem v barvě obkladu, ukončující roh. lišty - bílý plast, kern. obklady lepiť

Kreslí / Drawn by:	Kontrolovat / Approved by:	Datum vydání / Date of Issue:
Ing. Marta Bukáčková	Vladimír Matějka	03/2025
Číslo projektu / Project Number:	Formát / Paper size:	Měřítko / Scale:
2024_135	A3	---
Číslo výkresu / Drawing number:	Označení výkresu / Drawing type:	Revize / Revision:
D.1.1 - 04	NS-TAB	00
Kód výkresu / Code of layout:		Kopie / Copy: