


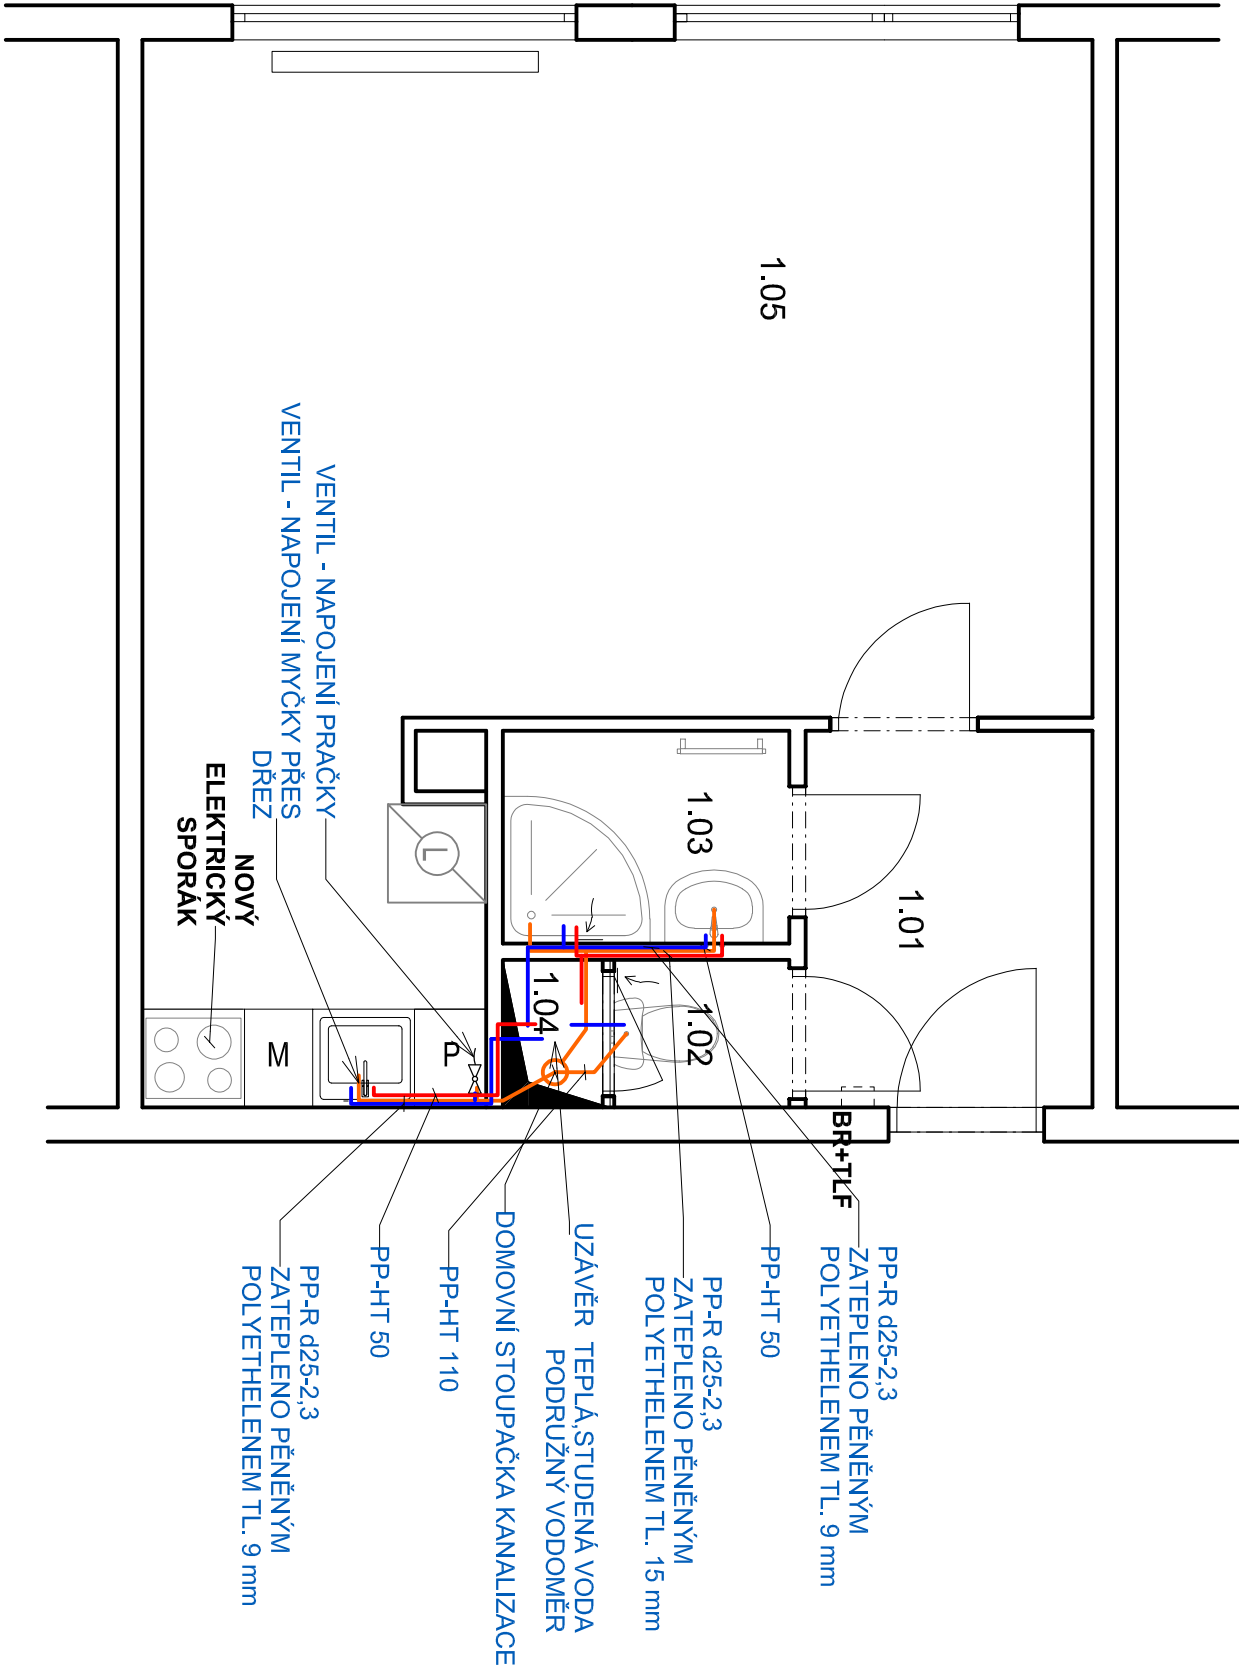

- POZNÁMKY ZTI :**
- V MÍSTĚ NAVEZENÉ PRAČKY BUDE PŘIPRAVEN VENTIL PRO NÁPOJENÍ VODY, VČETNĚ PŘIPOJENÍ KANALIZACE
 - V KUCHYNI BUDE PŘIPRAVEN VENTIL PRO MYČKU, VČETNĚ PŘIPOJENÍ KANALIZACE PŘES SIFON DŘEZU
 - V KUCHYNI BUDOU DÁLĚ PŘIPRAVENA PŘIPOJOVACÍ MÍSTA PRO DŘEZ - TEPLA A STUDENÁ VODA A PŘIPOJOVACÍ MÍSTO KANALIZACE
 - VŠECHNA KANALIZAČNÍ PŘIPOJOVACÍ MÍSTA BUDOU NÁPOJENA NA STÁVAJÍCÍ SVISLÉ SPLAŠKOVÉ POTRUBÍ
 - PŘIPOJOVACÍ POTRUBÍ STUDENÉ VODY BUDE PROVEDENO Z TRUB PP-Rd25-2,3 A ZATEPLENO PĚNĚNÝM POLYETHYLENEM TL. 15 MM
 - PŘIPOJOVACÍ POTRUBÍ TEPLÉ VODY BUDE PROVEDENO Z TRUB PP-Rd25-2,3 A ZATEPLENO PĚNĚNÝM POLYETHYLENEM TL. 15 MM
 - KANALIZAČNÍ PŘIPOJOVACÍ POTRUBÍ DŘEZU, MYČKY, PRAČKY A SPRACHY S VANOU BUDE PROVEDENO Z TRUB PP-HT 50
 - KANALIZAČNÍ PŘIPOJOVACÍ POTRUBÍ WC BUDE PROVEDENO Z TRUB PP-HT 125
 - VŠECHNY NOVÉ ROZVODY ZDRAVOTECHNIKY BUDOU VEDENY VE VYSEKANÉ DŘÁŽCE STĚN (KOUPELNA) NEBO PŘI ZDI (KUCHYŇĚ),
 - VŠECHNA PŘIPOJOVACÍ POTRUBÍ BUDOU VEDENA VE SPÁDU OD ZÁŘIZOVACÍCH PŘEDMĚTŮ DO HLAVNÍCH SVISLÝCH POTRUBÍ, SPÁD BUDE MIN. 3%
 - VŠECHNA KANALIZAČNÍ POTRUBÍ BUDOU OSAZENA SE ZAPACHOVOU UZÁVĚROU

- LEGENDA MATERIÁLŮ :**
- PŘIPOJOVACÍ VENTIL, PRAČKY, VČETNĚ ZAPACHOVÉ UZÁVĚRKY
 - KANALIZAČNÍ PŘIPOJOVACÍ POTRUBÍ PP-HT 50
 - PŘIPOJOVACÍ POTRUBÍ STUDENÉ VODY PP-R d25-2,3, ZATEPLENO PĚNĚNÝM POLYETHYLENEM TL. 9 mm
 - PŘIPOJOVACÍ POTRUBÍ TEPLÉ VODY PP-R d25-2,3, ZATEPLENO PĚNĚNÝM POLYETHYLENEM TL. 15 mm
 - PLYNOVÉ PŘIPOJOVACÍ POTRUBÍ
 - PROVĚŠTĚNÍ REVIZI A V PŘÍPADĚ NUTNOSTI NAHRADIT POTRUBÍM NOVÝM
 - VENTILÁTOR S DOBĚHEM A ČASOVÝM SPÍNAČEM DO STĚNY, D=100 MM, NÁPOJEN DO STÁVAJÍCÍHO VZT ODTAHOVÉHO POTRUBÍ V SÁCHTĚ, Sh = 2 200 MM NAD ČP

Hlavní inženýr / Main Engineer:	 NMSI PROJEKT VMS projekt s.r.o. Komenská 16 100 00 Praha 10 - Vinohrady Číslo účtu: 640/200 140 00 Praha 4 - KČP
Investor / Client:	MĚSTSKÁ ČÁST PRAHA 3 Havlíčkovo náměstí 700/9 130 85 Praha 3 IČO : 00063517 DIČ : CZ00063517

Název projektu / Project Name: VYHOTOVENÍ PD NA STAVEBNÍ ÚPRAVY A MODERNIZACI BYTU V OBJEKTECH V PROJE 3 - III, byt č. 72, ul. Táborská, č.p. 1624, Praha 3			
Stupeň dokumentace / Project Stage: DPS DOKUMENTACE PRO PROVEDENÍ STAVBY			
Část / Part: D VÝKRESOVÁ ČÁST			
Stavební objekt / Building:			
Profesní díl / Prof. part: ARS ARCHITEKTONICKO-STAVEBNÍ ŘEŠENÍ			
Kód / Code: 010		Razítko / Stamp:	
Zpracoval část / Consultant: NMSI PROJEKT VMS projekt s.r.o. Komenská 16 100 00 Praha 10 - Vinohrady Číslo účtu: 640/200 140 00 Praha 4 - KČP			
Zodpovědný projektant / Engineer in Charge: Vladimír Matějka			
Název výkresu / Drawing Title: ZDRAVOTECHNIKA, VZT			
Kreslil / Drawn by: Ing. Marta Bukáčková	Kontroloval / Approved by: Vladimír Matějka	Datum vydání / Date of Issue: 03/2025	
Číslo projektu / Project Number: 2024.135	Formát / Paper size: A3	Měřítko / Scale: --	
Číslo výkresu / Drawing number: D.1.1 - 05	Označení výkresu / Drawing type: NS-ZTI	Revize / Revision: 00	
Kód výkresu / Code of layout:		Kopie / Copy:	