


ZÚ - km 0,0000



Poznámka:
Revizní šachta je navržena dle ČSN 75 9010.
Dle vrtné prozkoumanosti na serveru CGS, je nejbližším vrtem k navrhované šachtě Š1 vrt s ID: 214825 s konečnou hloubkou 6m - hladina podzemní vody nebyla zastižena.

KÚ - km 0,4510

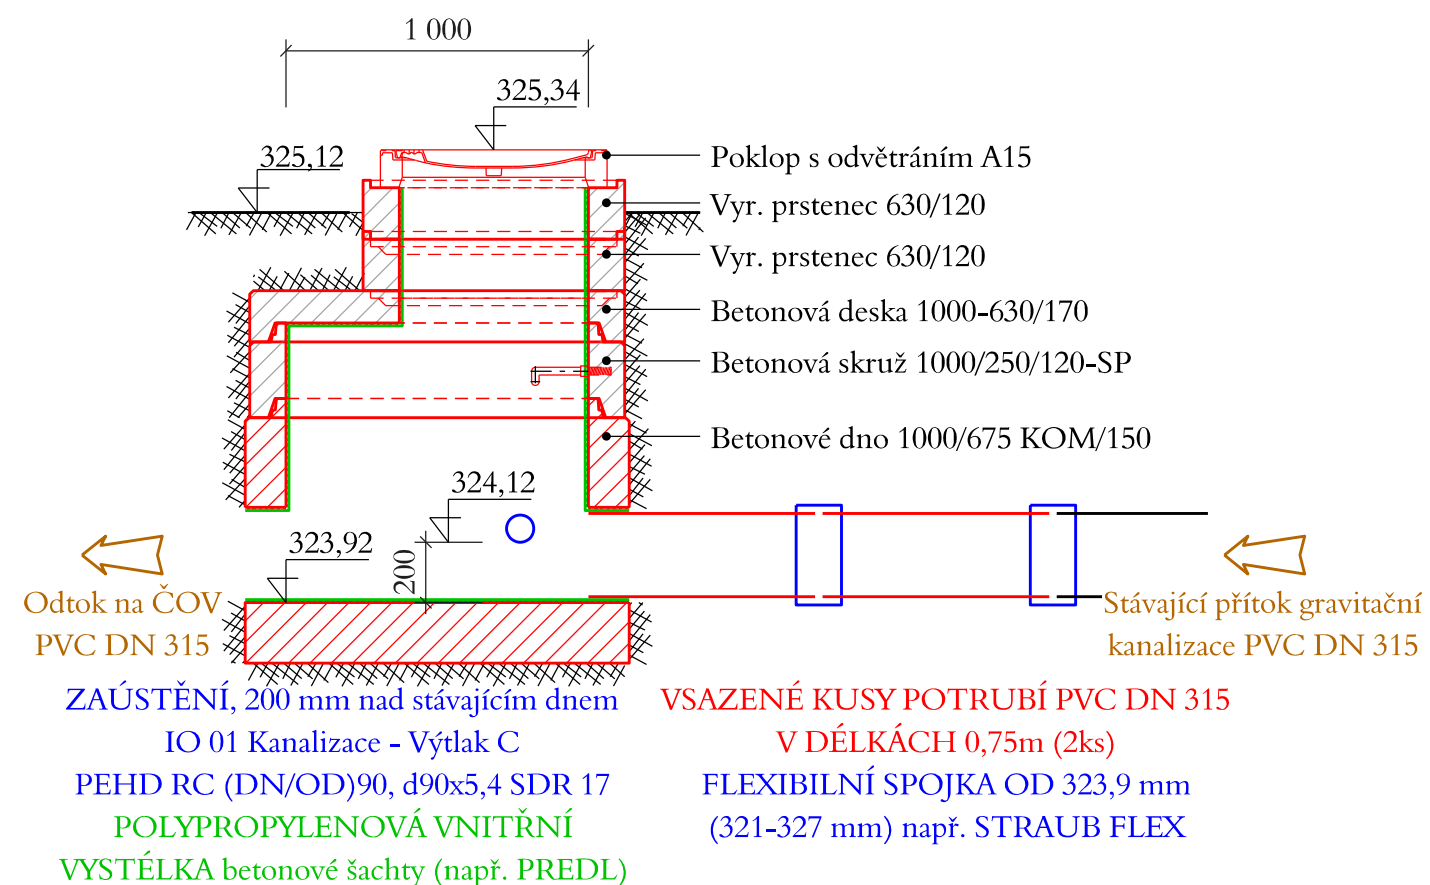


AZ CONSULT, spol. s r.o.

Číslo zakázky.....22/042
Výrobek uvolněn k použití

Datum.....IV. 2024.....(3)

Revize č.3 z 04/2024
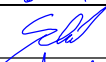
<i>Odpov. proj.:</i>	Ing. Martin David		AZCONSULT [®] spol. s r. o.	Klíšská 12, 400 01 Ústí nad Labem Tel.: 475 240 888 Tel/fax.: 475 240 864 E-mail: azconsult@azconsult.cz ČSN EN ISO 9001		
<i>Vypracoval:</i>	Andreas Schmidt					
<i>Kontroloval:</i>	Ing. Martin David					
<i>Kraj:</i>	Ústecký					
<i>Objednatel:</i>	Obec Petrohrad - č.p.146, 439 85 Petrohrad; IČ: 00480975					
<i>Akce:</i>	Petrohrad, Černčice - prodloužení kanalizačního výtlaku na ČOV			<i>Zn. souboru:</i> ...		
<i>Výkres:</i>	Revizní šachty	<i>Stupeň:</i>	DÚR/DSP/DPS	<i>Formát:</i> 2×A4		
		<i>Č. zak.:</i>	22/042	<i>Č. paré :</i>		
		<i>Datum:</i>	XI. 2022			
		<i>Měřítko:</i>	...	<i>Č. přílohy:</i> D.1.2.9		
DOKUMENTACI LZE UŽÍVAT POUZE VE SMYSLU PŘÍSLUŠNÉ SMLOUVY O DÍLO. KOPÍROVÁNÍ A ROZŠÍŘOVÁNÍ POUZE PO PŘEDCHOZÍM SOUHLASU AZ CONSULT spol. s r.o.						

DOKUMENTACI LZE UŽÍVAT POUZE VE SMYSLU PŘÍSLUŠNÉ SMLOUVY O DÍLO. KOPÍROVÁNÍ A ROZŠÍŘOVÁNÍ POUZE PO PŘEDCHOZÍM SOUHLASU AZ CONSULT spol. s r.o.