


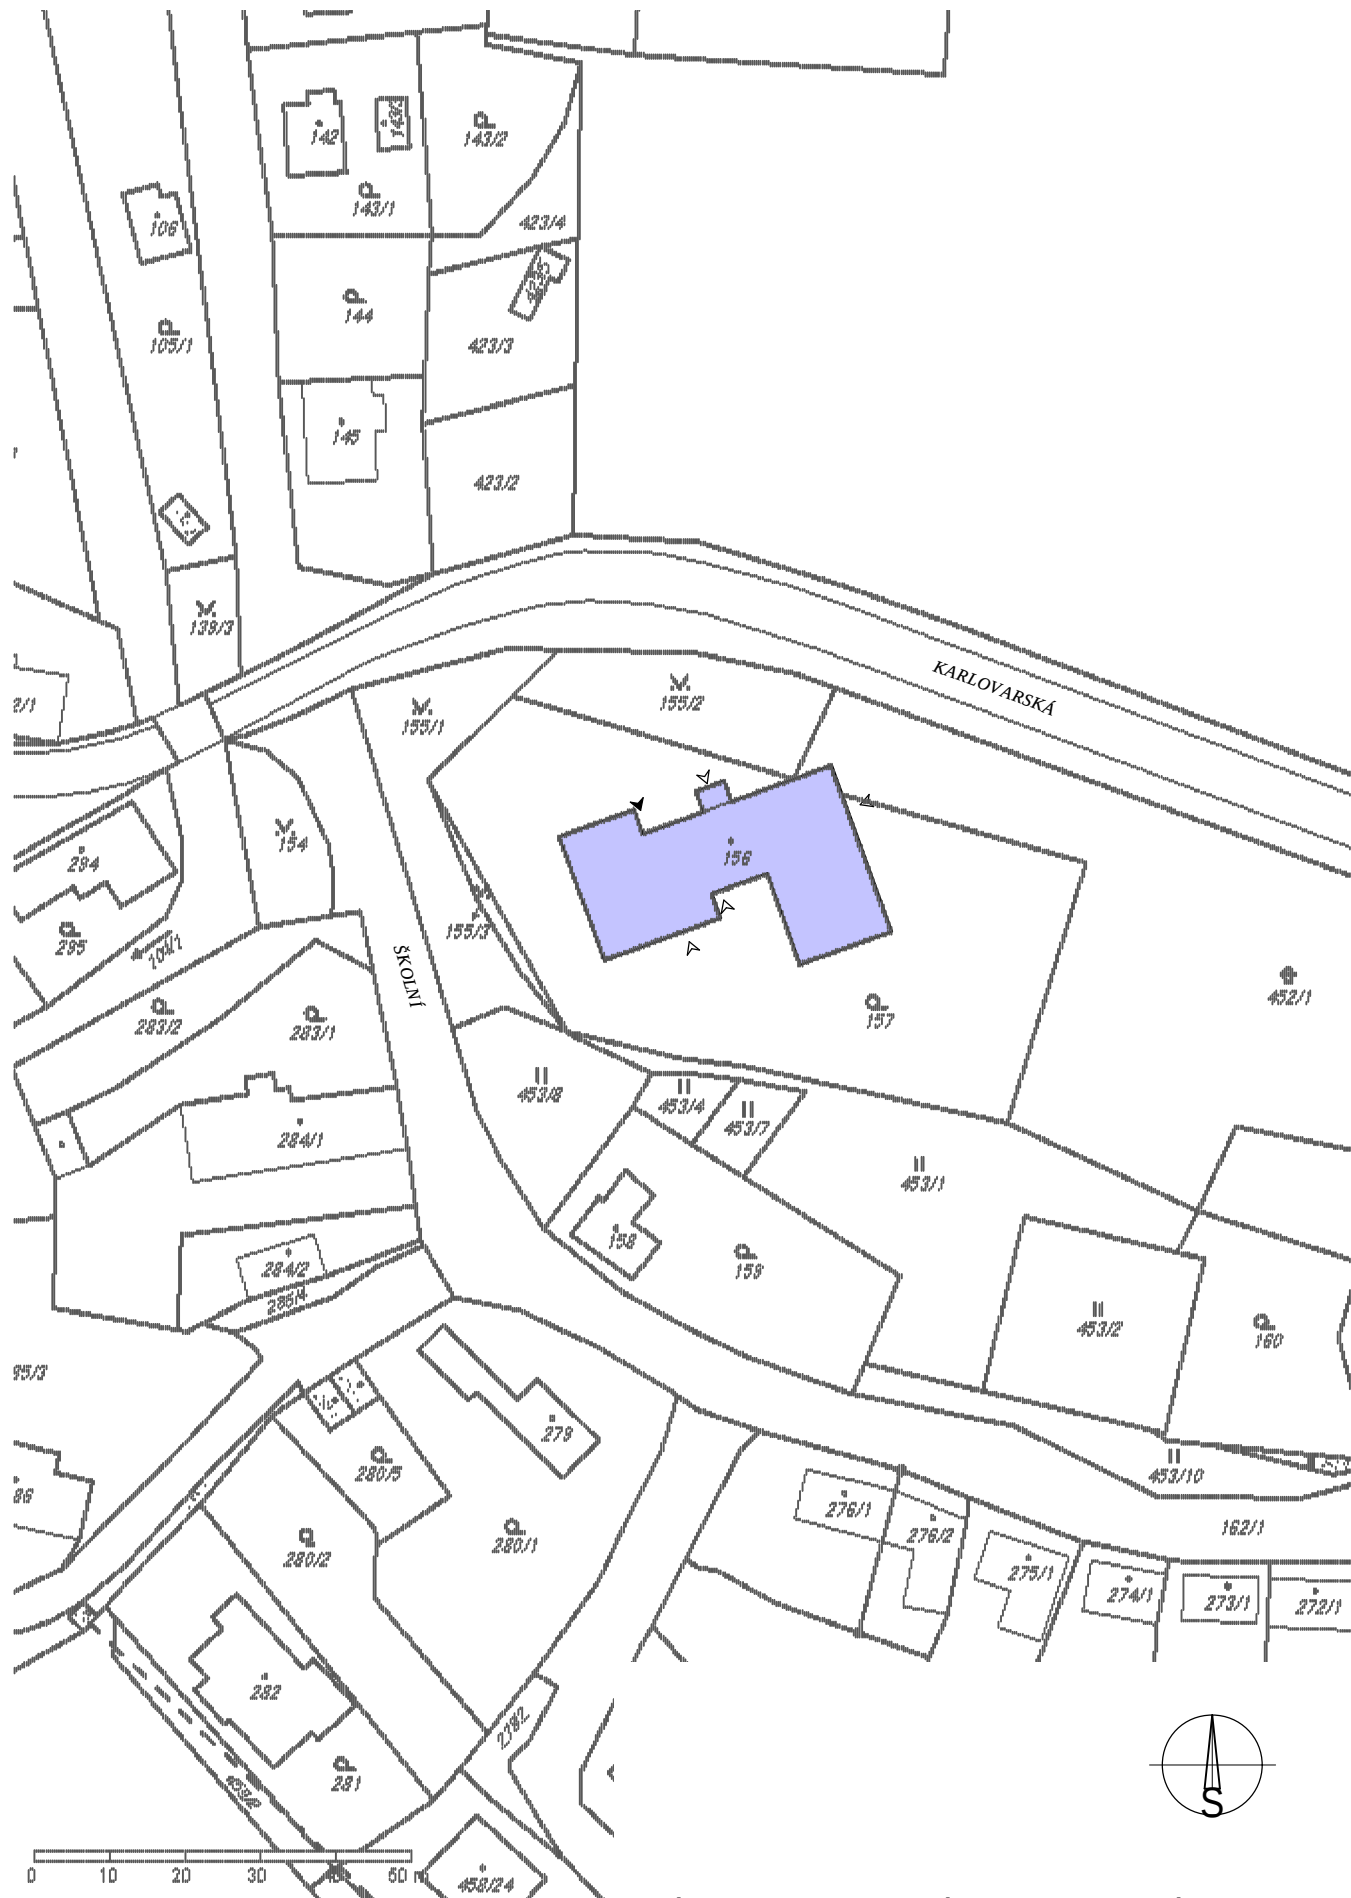

Oáza klidu Loučky - nástavba spojovací budovy
Školní č.p. 81, Nové Sedlo - Loučky

C. SITUACE STAVBY

SITUACE KATASTRÁLNÍ 1:1000 **C.01**