




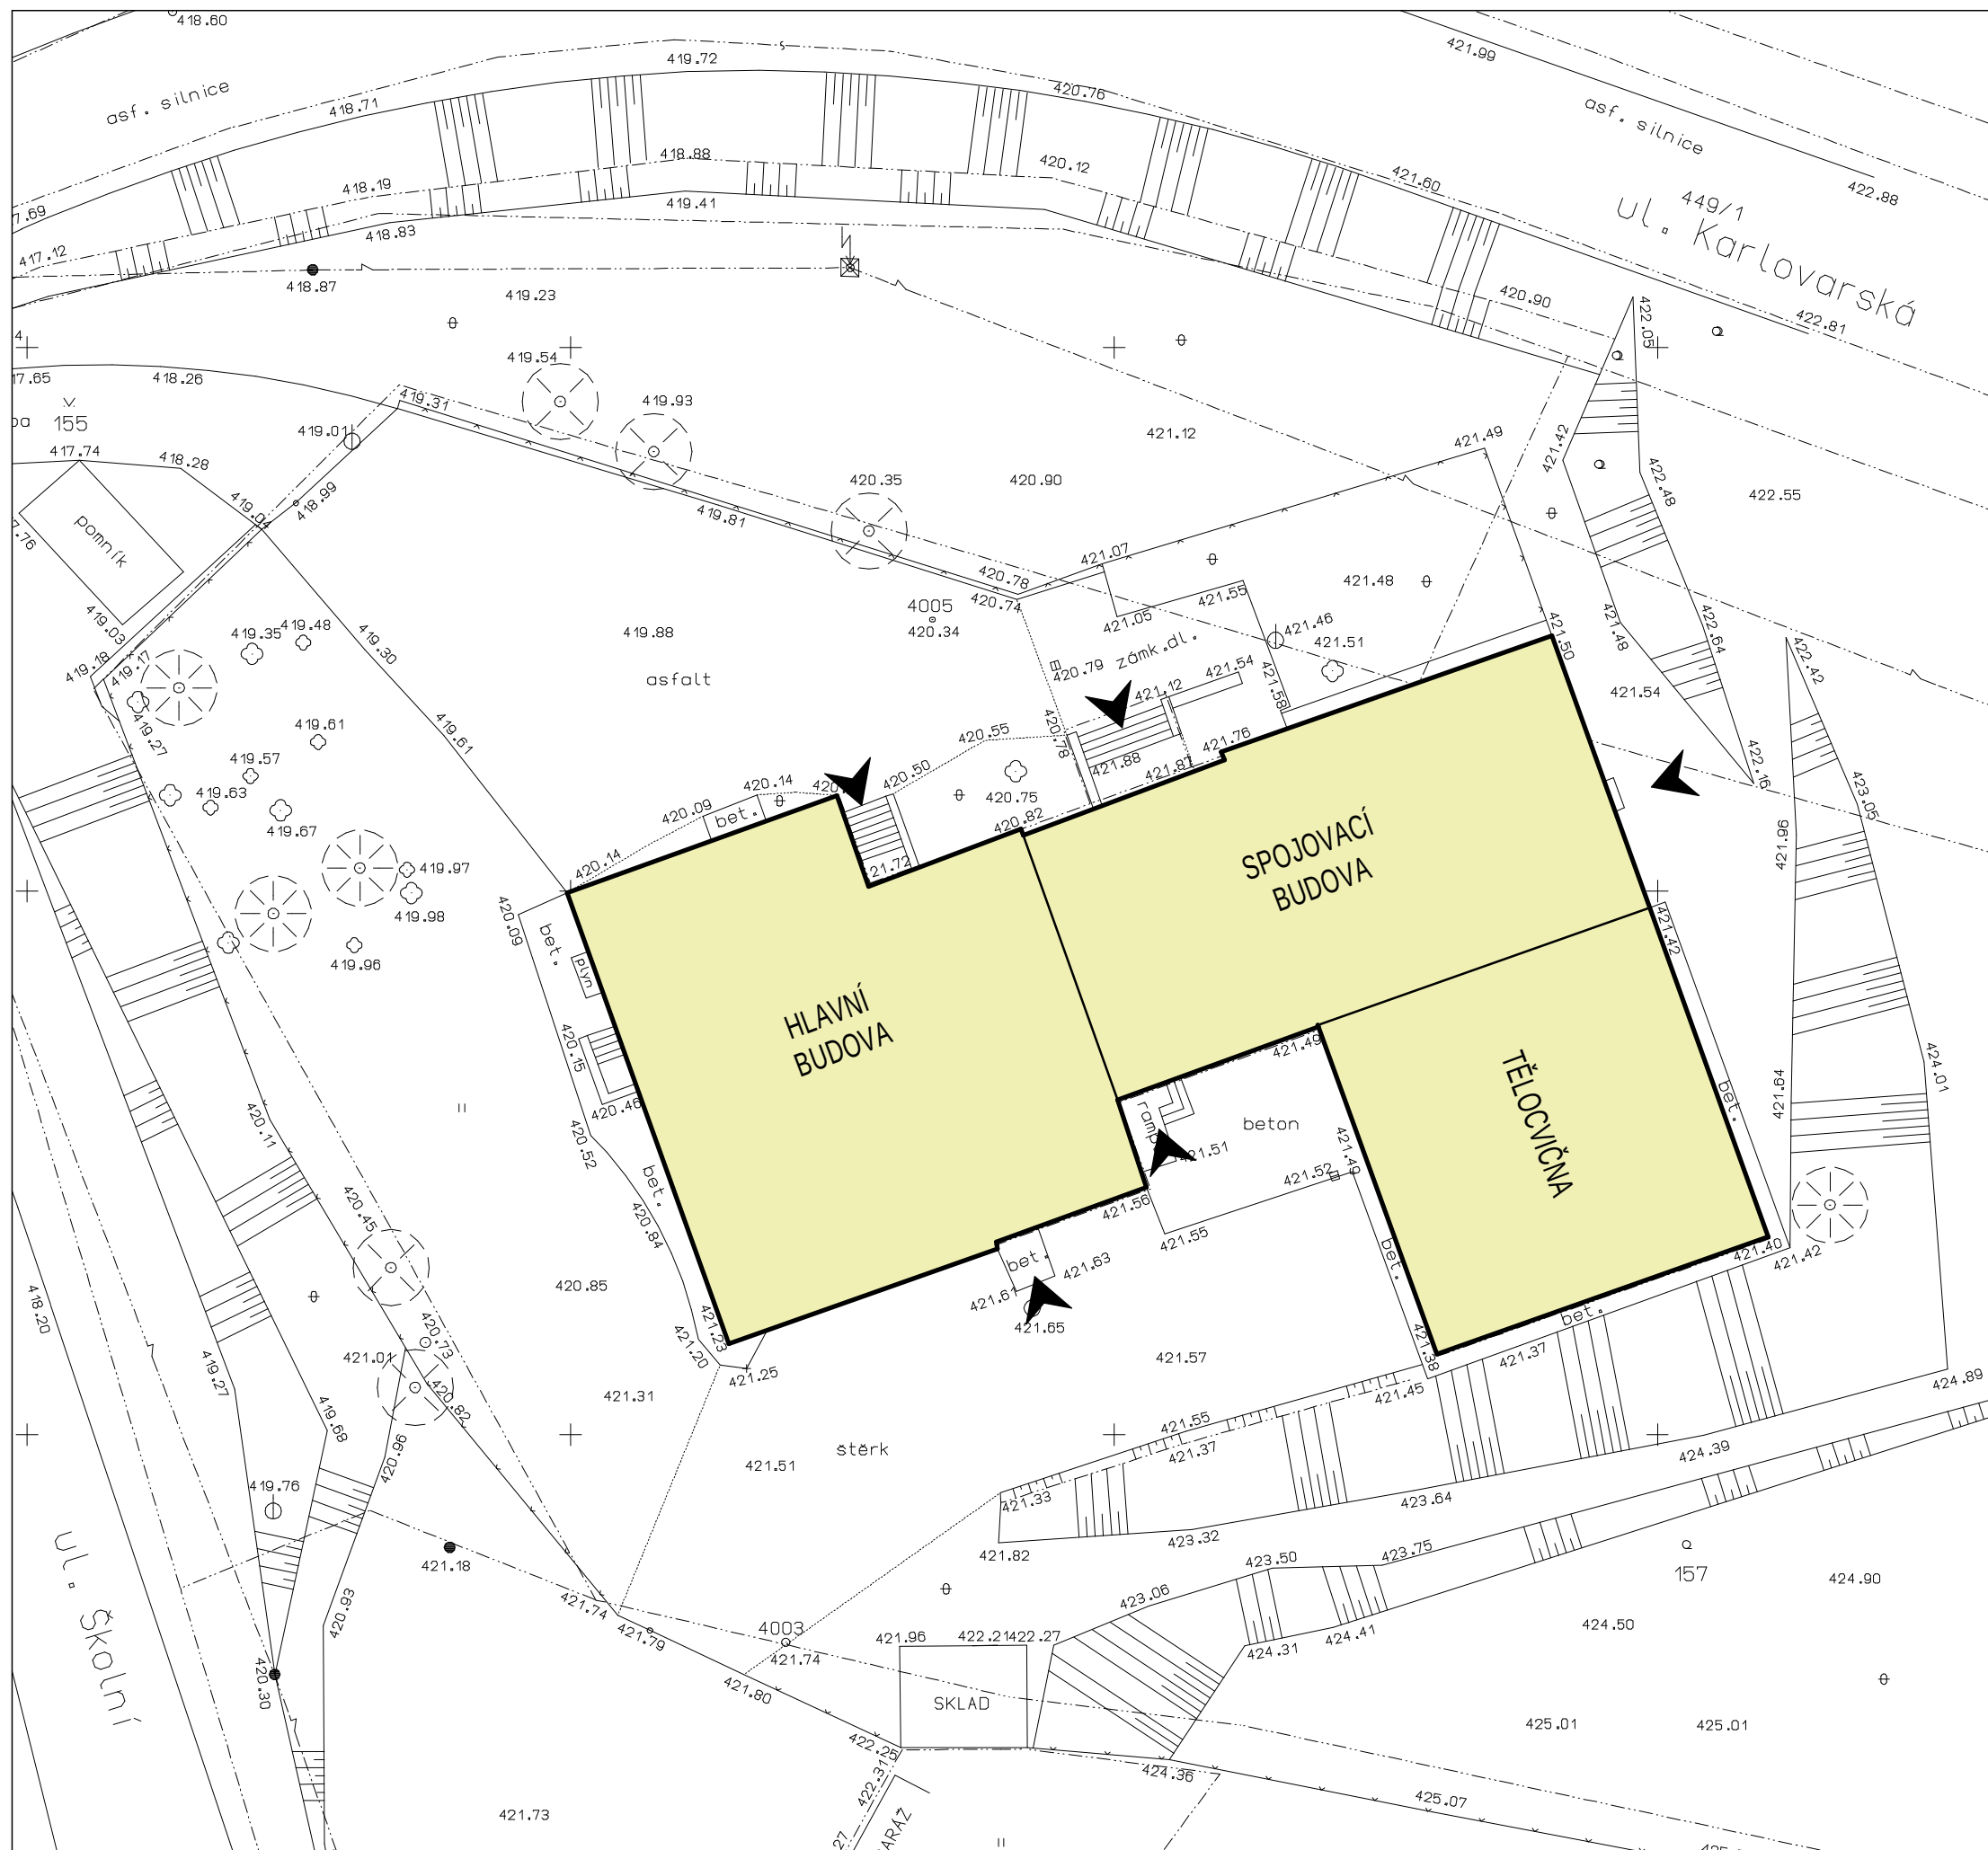

LEGENDA :

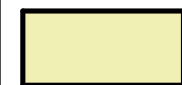

STÁVAJÍCÍ BUDOVY

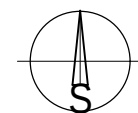

Oáza klidu Loučky - nástavba spojovací budovy  
Školní č.p. 81, Nové Sedlo - Loučky

C. SITUACE STAVBY

stávající stav

PODROBNÁ SITUACE 1:250 C.02