



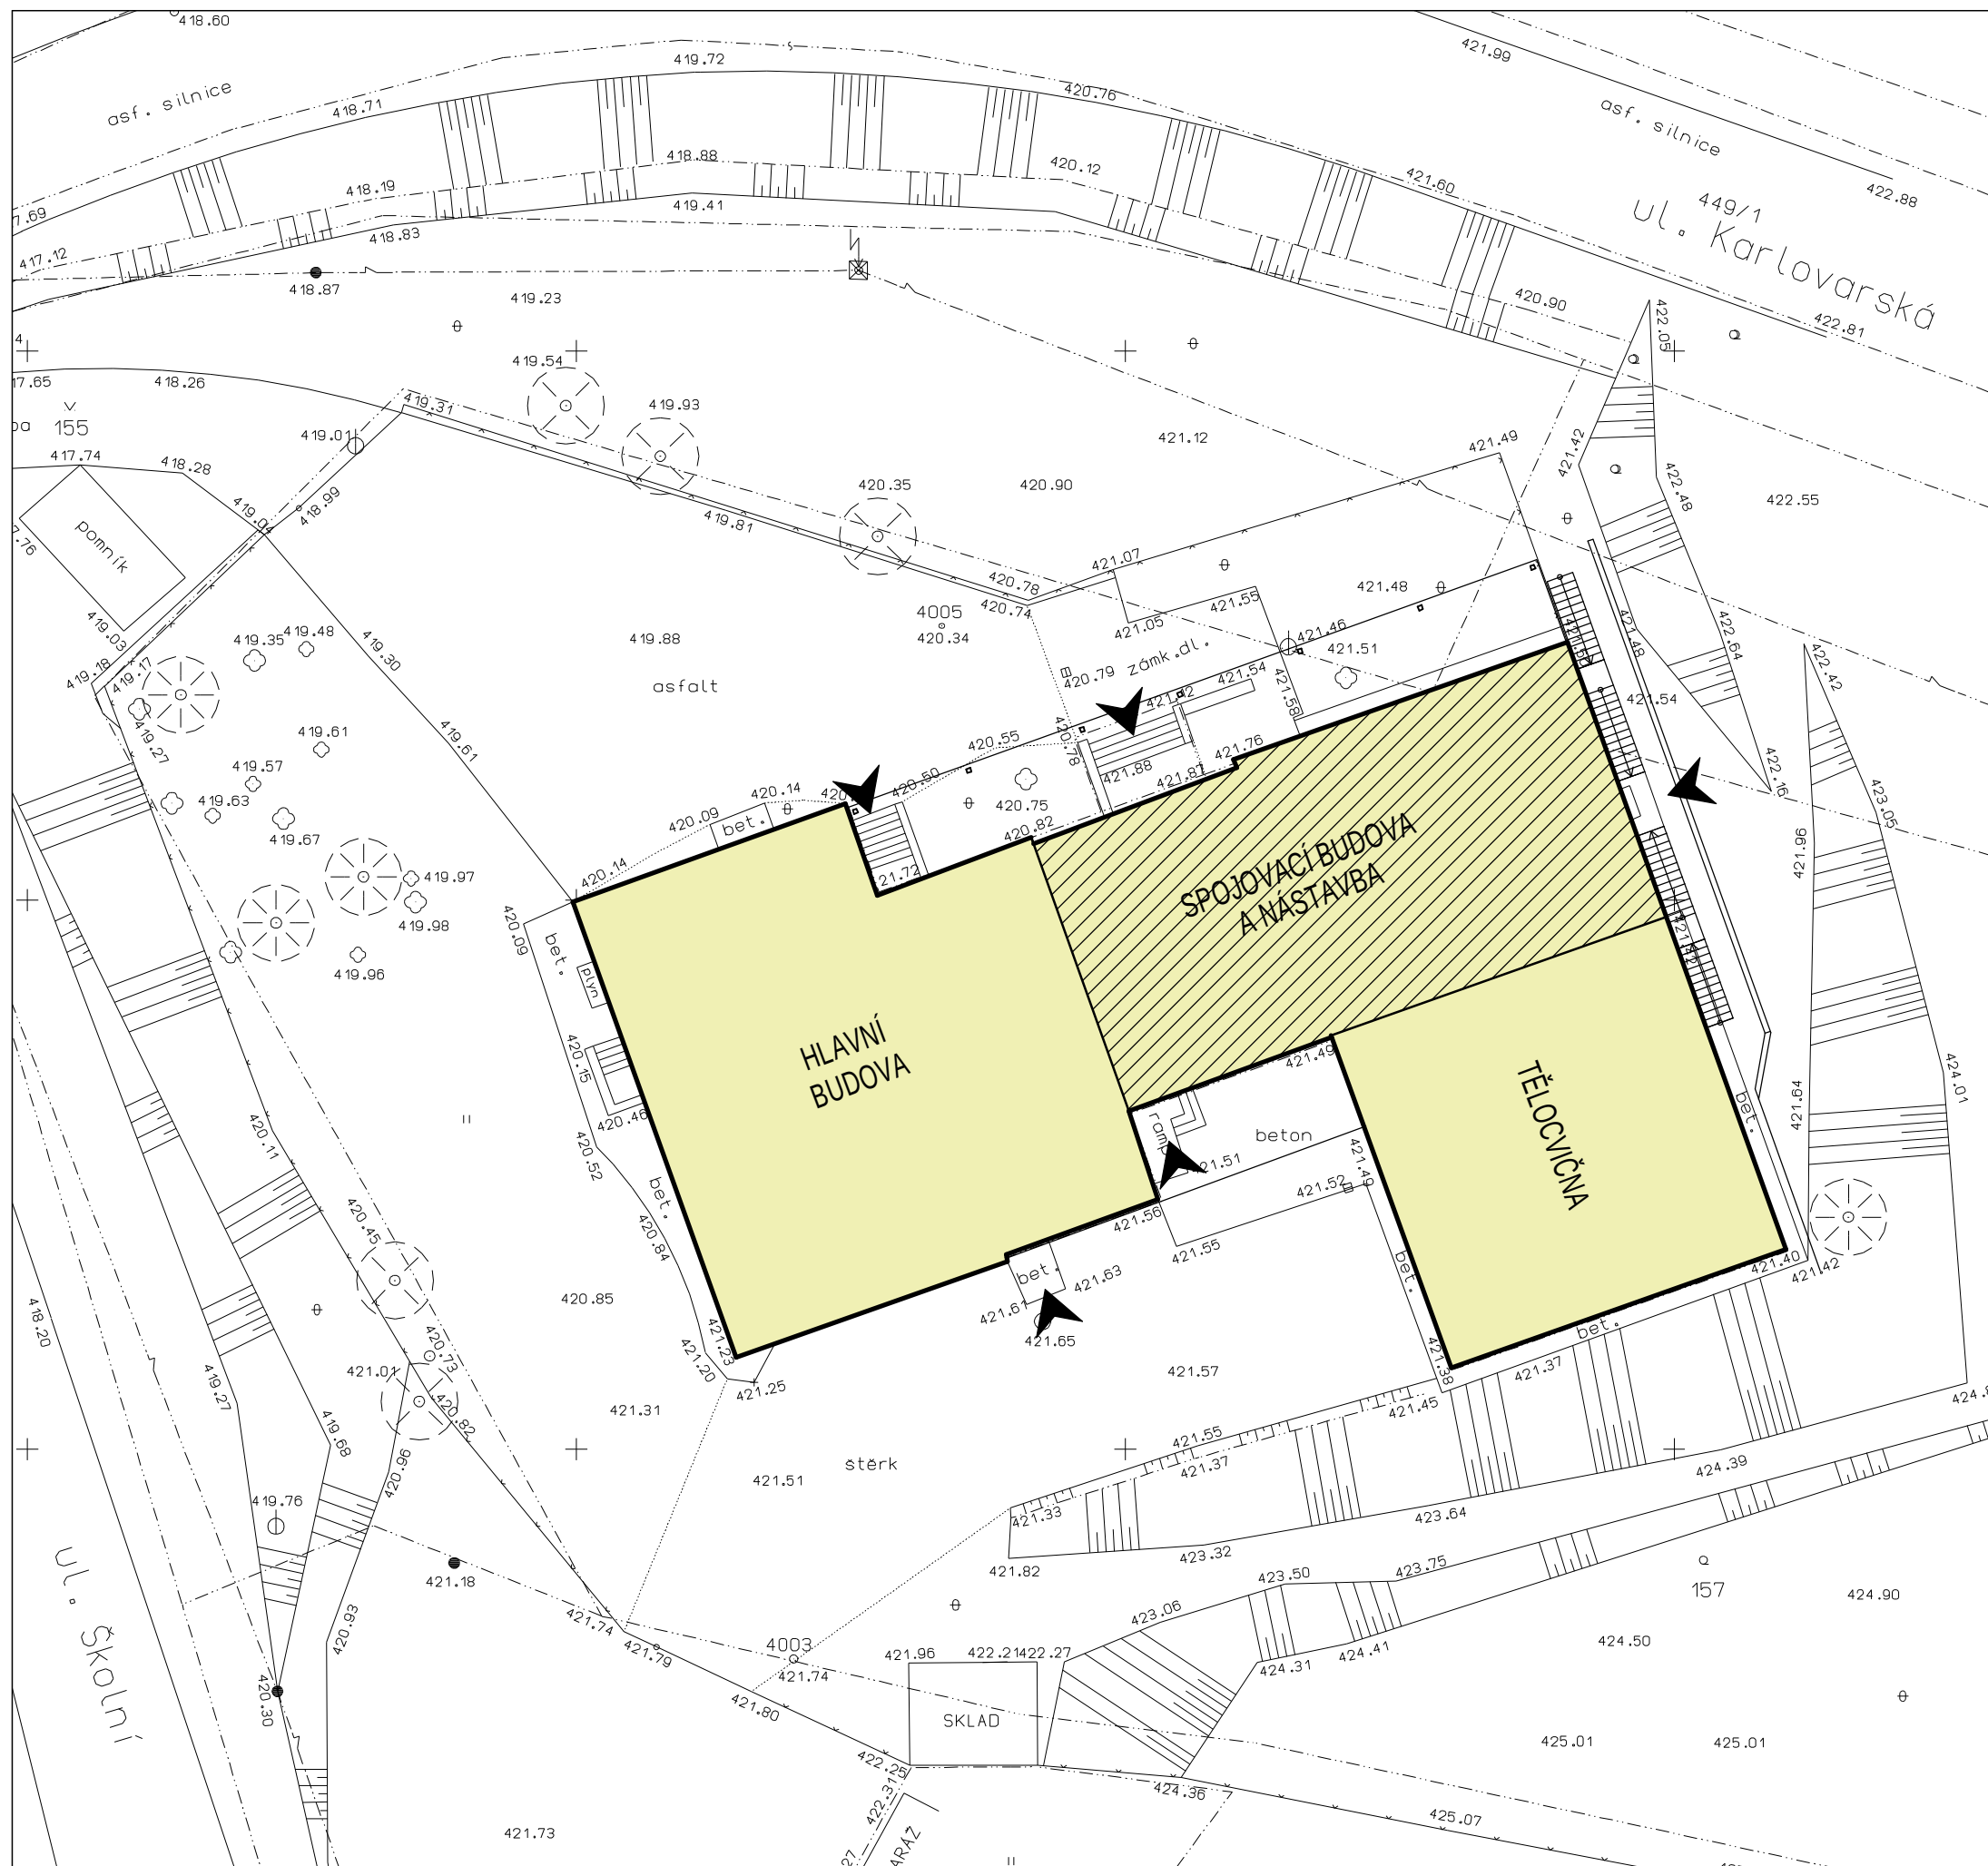


LEGENDA :

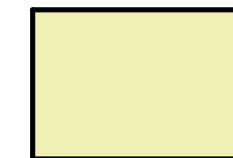

STÁVAJÍCÍ BUDOVY



NASTAVENÉ PATRO

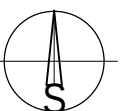

Oáza klidu Loučky - nástavba spojovací budovy
Školní č.p. 81, Nové Sedlo - Loučky

C. SITUACE STAVBY

navržený stav

PODROBNÁ SITUACE 1:250 C.03