



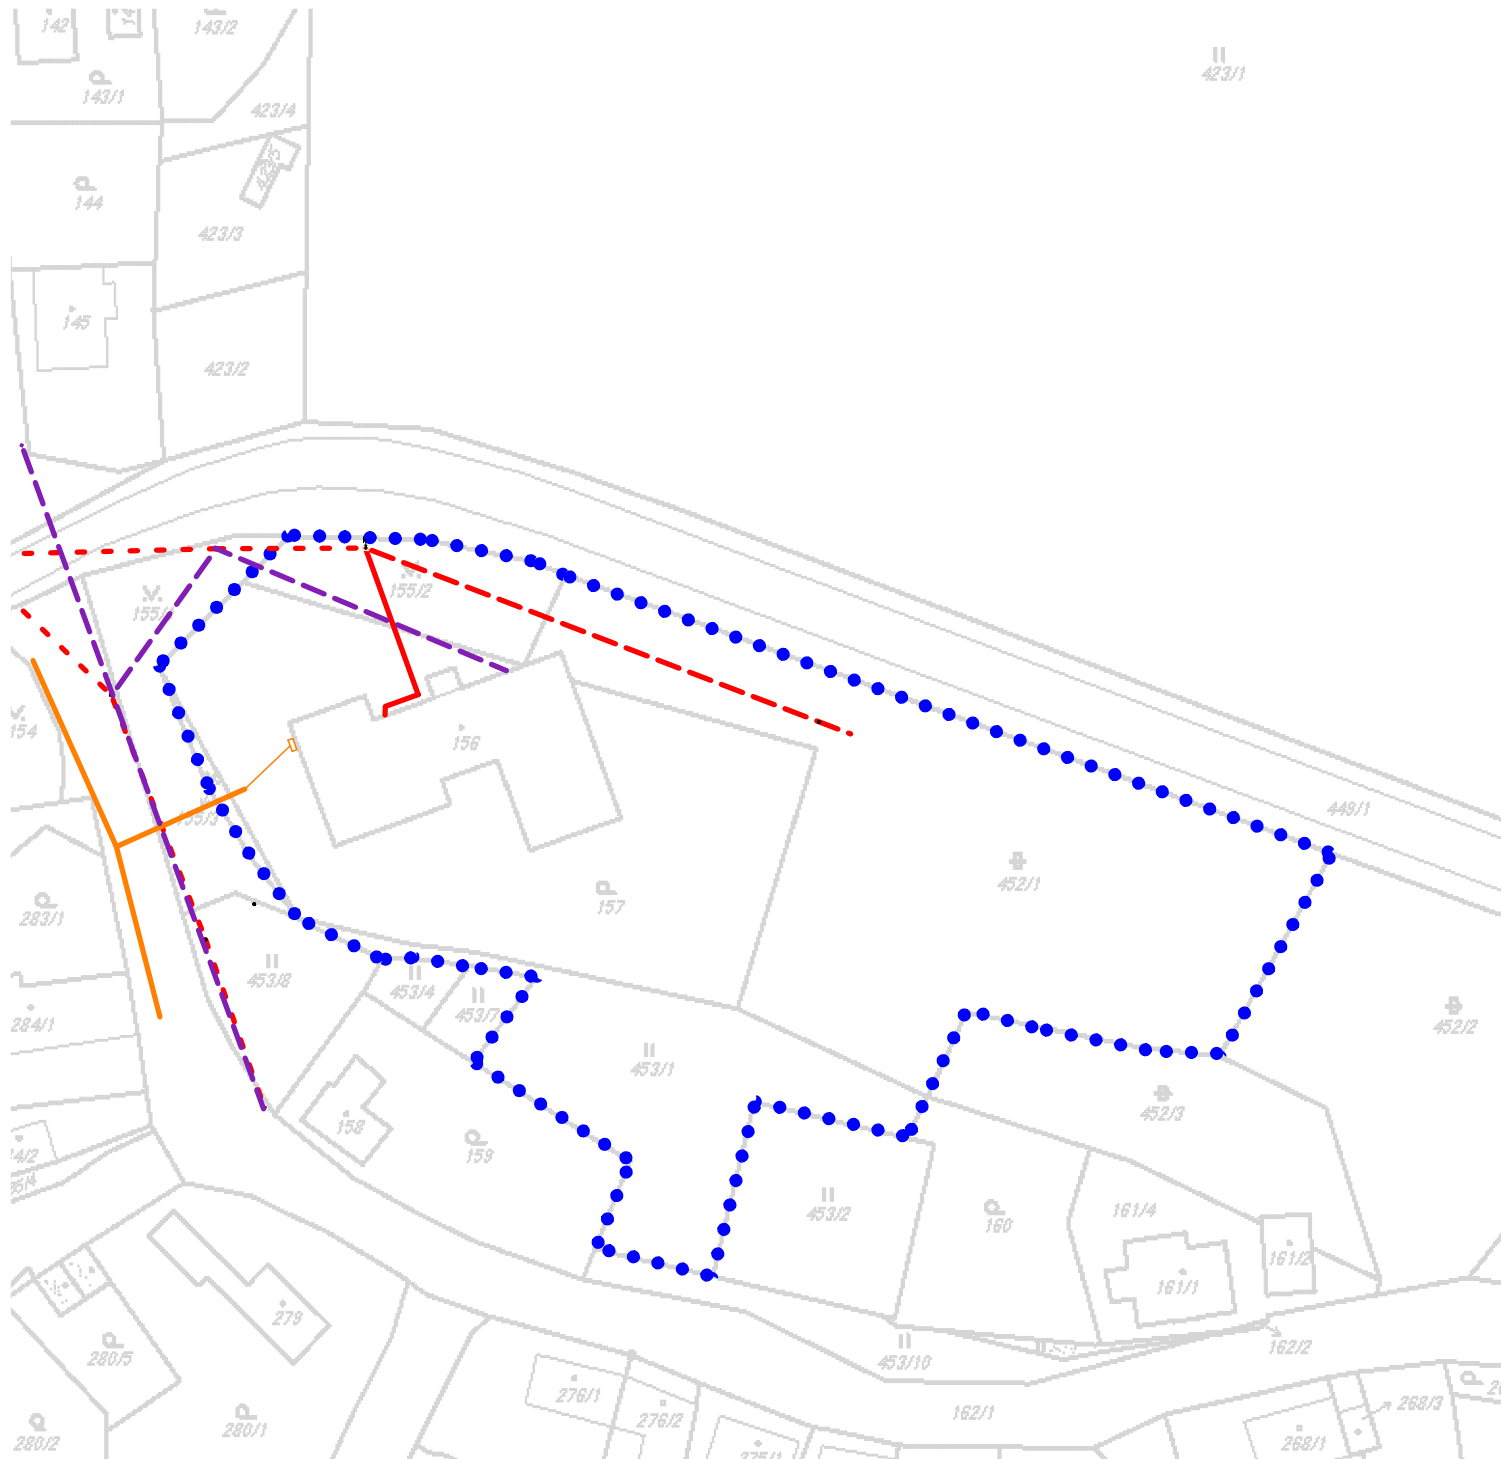

LEGENDA:

- NADZEMNÍ VEDENÍ NN (do 1kV)
- .-. NADZEMNÍ VEDENÍ VN (do 35kV)
- PODZEMNÍ VEDENÍ NN (do 1kV)
- NTL PLYNOVOD
- NADZEMNÍ VEDENÍ SDĚLOVACÍ KABELY
- HRANICE POZEMKŮ

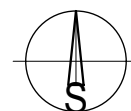

Oáza klidu Loučky - nástavba spojovací budovy
Školní č.p. 81, Nové Sedlo - Loučky

C. SITUACE STAVBY

KOORDINAČNÍ SITUACE 1:500 **C.04**