


LEGENDA MATERIÁLŮ:

- POROBETONOVÉ TVÁRNICE (YTONG P2-400, 300x249x599)
+ FASÁDNÍ SYSTÉM MINER. IZOL. S PODÉLNĚ ORIENT. VLÁKNY tl.140mm
- MINERÁLNÍ IZOLACE S PODÉLNĚ ORIENTOVANÝMI VLÁKNY tl.140mm
- POROBETONOVÉ TVÁRNICE (YTONG P2-400, 300x249x599)
- POROBETONOVÉ TVÁRNICE (YTONG P4-500, 250x249x599)
- POROBETONOVÉ TVÁRNICE (YTONG P4-500, 200x249x599)
- POROBETONOVÉ PŘÍČKOVKY (YTONG, 100x249x599)
- ŽELEZOBETONOVÝ SLOUP

LEGENDA : (P) POŽÁRNÍ UZÁVĚR, DLE PBŘ

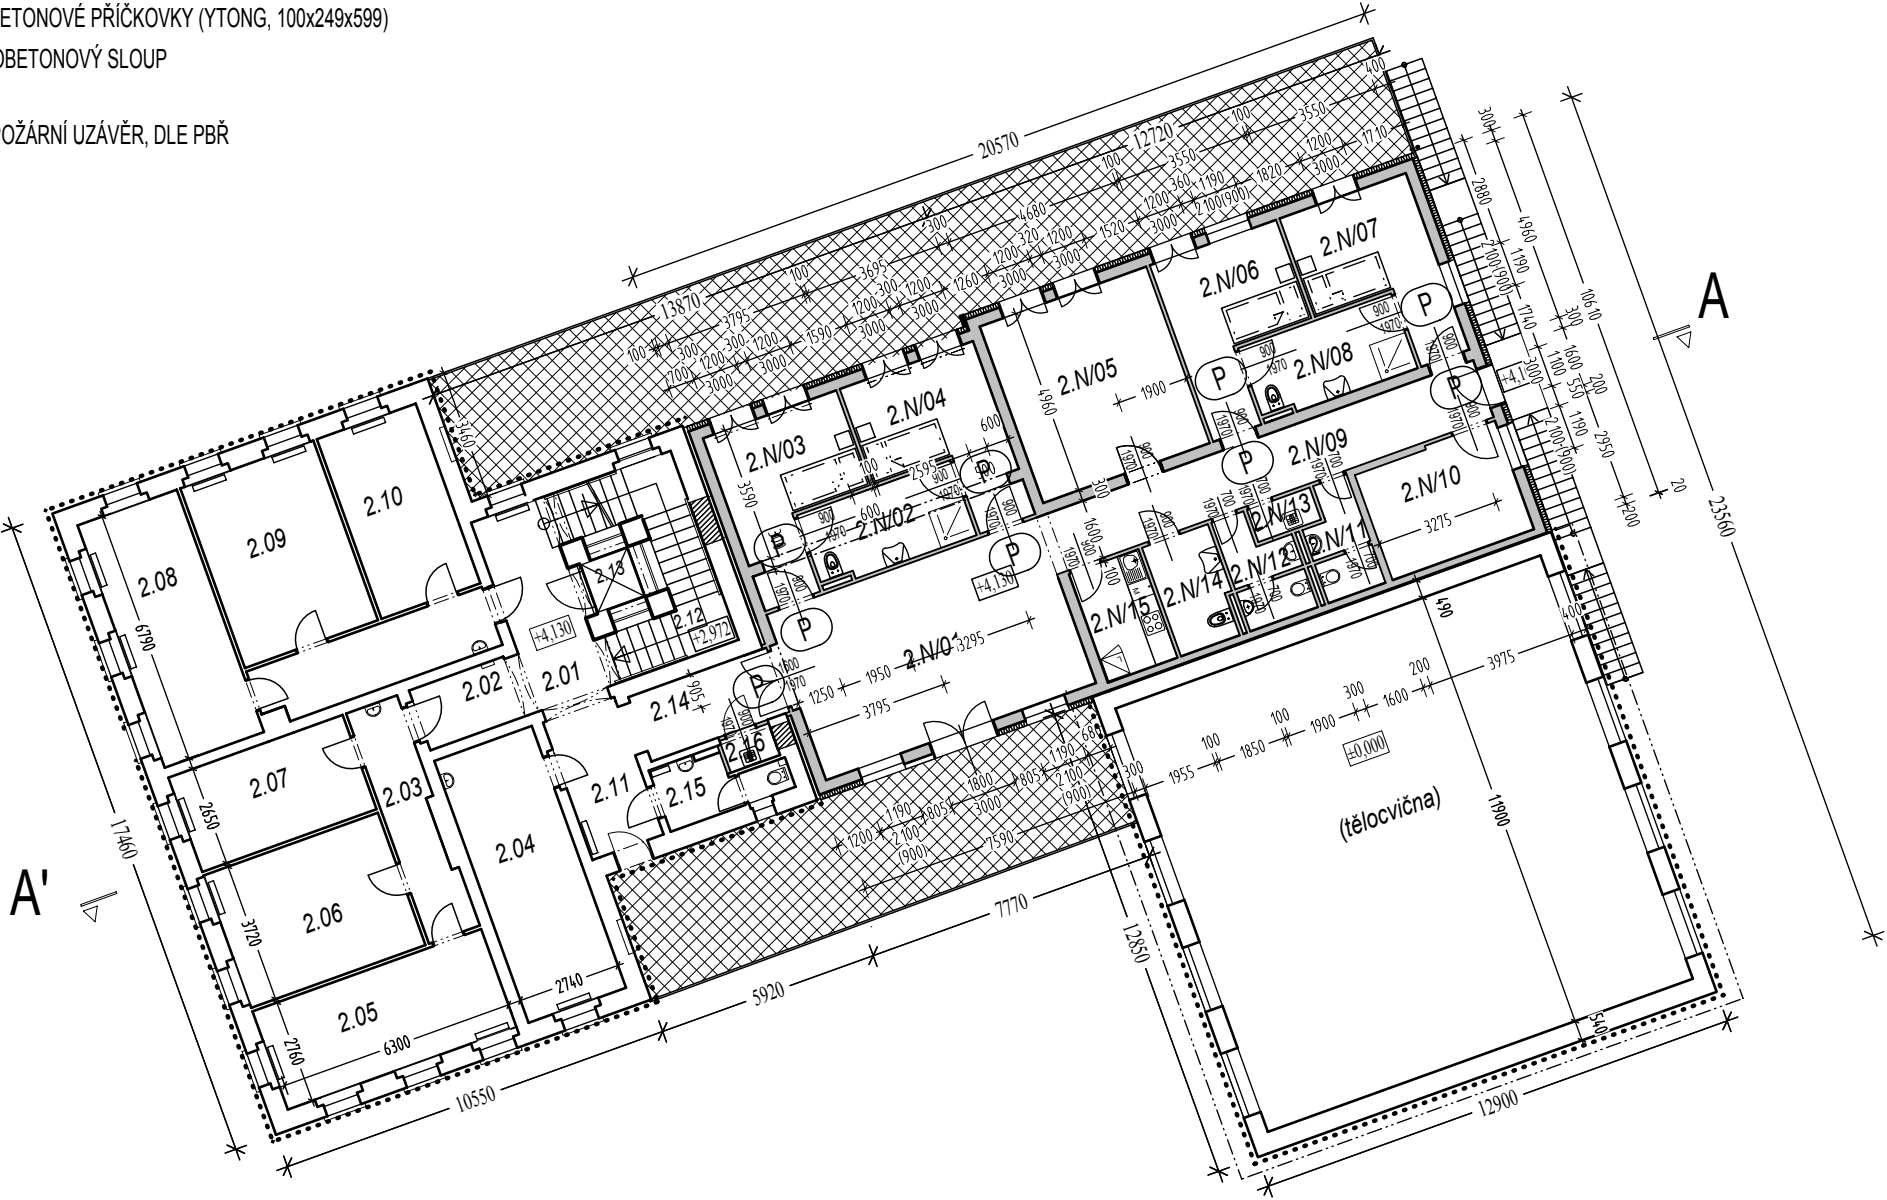


LEGENDA MÍSTNOSTÍ - 2.NP = 1.patro, STÁVAJÍCÍ BUDOVA

ČÍSLO	NÁZEV MÍSTNOSTI	PLOCHA m ²	PODLAHA	OBKLAD
2.01	CHODBA	19.3	keram.dlažba	-
2.02	CHODBA	5.0	keram.dlažba	-
2.03	CHODBA	8.5	PVC	-
2.04	POKOJ č.4	20.1	PVC	-
2.05	POKOJ č.5	17.7	PVC	-
2.06	POKOJ č.6	18.2	PVC	-
2.07	POKOJ č.7	12.9	PVC	-
2.08	POKOJ č.8	19.0	PVC	-
2.09	POKOJ č.9	18.8	PVC	-
2.10	POKOJ č.10	14.0	PVC	-
2.11	CHODBA	10.5	PVC	-
2.12	SCHODIŠTĚ	12.8	kámen	-
2.13	VÝTAH	1.8	-	-
2.14	SPOJOVACÍ CHODBA	7.4	keram.dlažba	v=1840 mm
2.15	HYGIENICKÉ ZÁZEMÍ	4.4	keram.dlažba	v=1840 mm
2.16	ÚKLID	4.4	keram.dlažba	v=1840 mm

LEGENDA MÍSTNOSTÍ - 2.NP = 1.patro, NÁSTAVBA

ČÍSLO	NÁZEV MÍSTNOSTI	PLOCHA m ²	PODLAHA	OBKLAD
2.N/01	HALA	33,1	keram.dlažba	-
2.N/02	HYGIENICKÉ ZÁZEMÍ	8,8	keram.dlažba	v=2m
2.N/03	POKOJ č.3	13,3	PVC	-
2.N/04	POKOJ č.4	13,3	PVC	-
2.N/05	KANCELÁŘ	23,2	PVC	-
2.N/06	POKOJ č.1	12,8	PVC	-
2.N/07	POKOJ č.2	12,8	PVC	-
2.N/08	HYGIENICKÉ ZÁZEMÍ	8,8	keram.dlažba	v=2m
2.N/09	CHODBA	19,6	-	-
2.N/10	KANCELÁŘ	11,2	PVC	-
2.N/11	WC-Ž	3,8	keram.dlažba	v=2m
2.N/12	WC-M	4,3	keram.dlažba	v=2m
2.N/13	ÚKLID	1,6	keram.dlažba	v=2m
2.N/14	WC-inv.	5,3	keram.dlažba	v=2m
2.N/15	KUCHYŇKA	5,6	keram.dlažba	za linkou

0m 1 2 3 4 5m

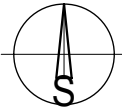

Oáza klidu Loučky - nástavba spojovací budovy
Školní č.p. 81, Nové Sedlo - Loučky

D. DOKUMENTACE STAVBY

Architektonicko - stavební řešení
navržený stav

PŮDORYS 2.NP - 1.patro 1:200 D.1.11