


LEGENDA MATERIÁLŮ:



- POROBETONOVÉ TVÁRNICE (YTONG P2-400, 300x249x599)
+ FASÁDNÍ SYSTÉM MINER. IZOL. S PODÉLNĚ ORIENT. VLÁKNY tl.140mm
- MINERÁLNÍ IZOLACE S PODÉLNĚ ORIENTOVANÝMI VLÁKNY tl.140mm
- POROBETONOVÉ TVÁRNICE (YTONG P2-400, 300x249x599)
- POROBETONOVÉ TVÁRNICE (YTONG P4-500, 250x249x599)
- POROBETONOVÉ TVÁRNICE (YTONG P4-500, 200x249x599)
- POROBETONOVÉ PŘÍČKOVKY (YTONG, 100x249x599)
- ŽELEZOBETONOVÝ SLOUP

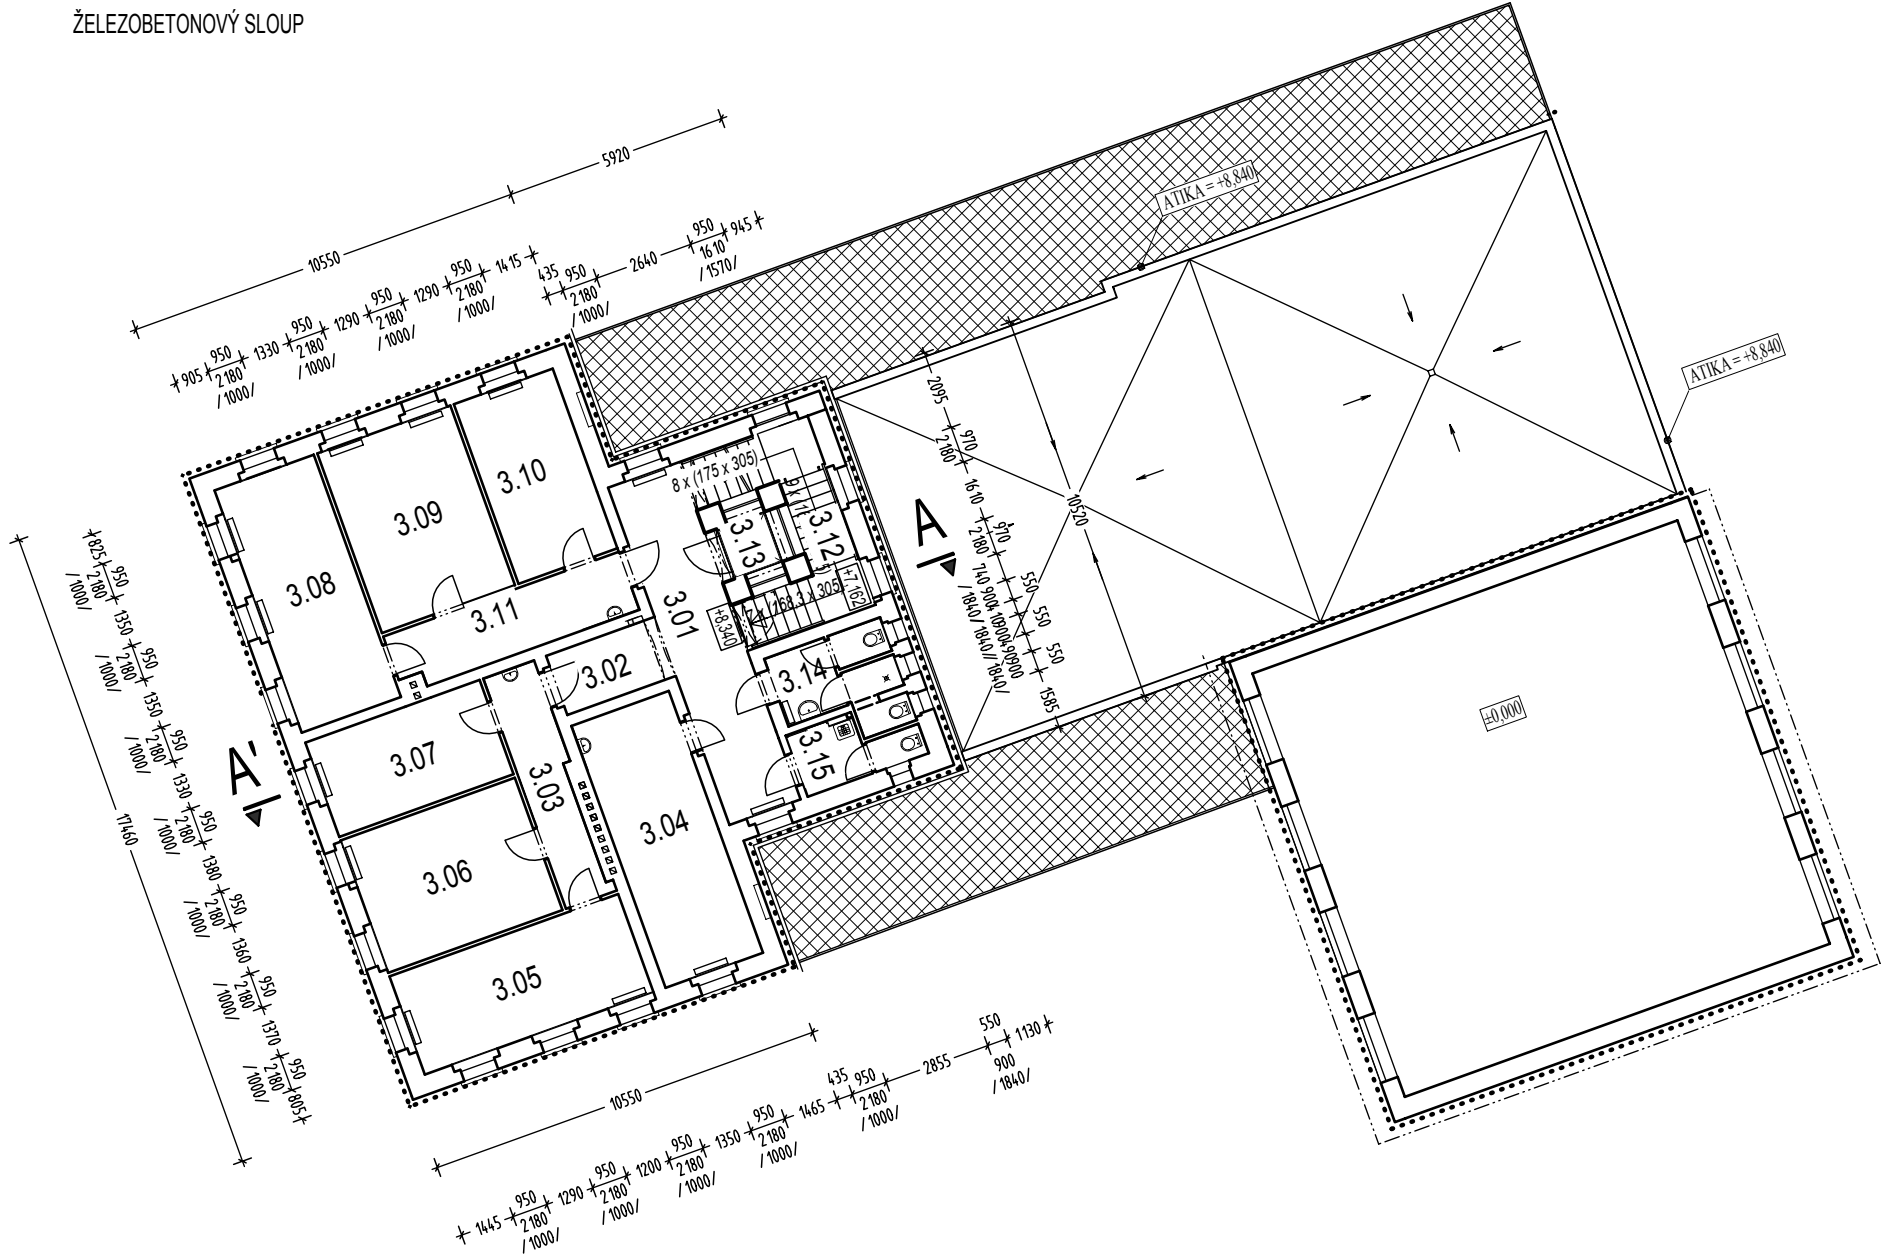

LEGENDA MÍSTNOSTÍ 3NP

ČÍSLO	NÁZEV MÍSTNOSTI	PLOCHA	PODLAHA
3.01	CHODBA	19.31	keram.dlažba
3.02	CHODBA	5.06	keram.dlažba
3.03	CHODBA	8.58	PVC
3.04	POKOJ č.11	20.17	PVC
3.05	POKOJ č.12	17.75	PVC
3.06	POKOJ č.13	18.23	PVC
3.07	POKOJ č.14	12.99	PVC
3.08	POKOJ č.15	19.00	PVC
3.09	POKOJ č.16	18.89	PVC
3.10	POKOJ č.17	14.04	PVC
3.11	CHODBA	10.52	PVC
3.12	SCHODIŠTĚ	12.83	kámen
3.13	VÝTAH	1.81	
3.14	HYGIENICKÉ ZÁZEMÍ	7.03	keram.dlažba
3.15	HYGIENICKÉ ZÁZEMÍ	4.28	keram.dlažba

PLOCHA MÍSTNOSTÍ CELKEM: 190.49m2

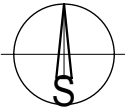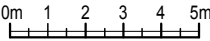

Oáza klidu Loučky - nástavba spojovací budovy
Školní č.p. 81, Nové Sedlo - Loučky

D. DOKUMENTACE STAVBY

Architektonicko - stavební řešení
navržený stav

PŮDORYS 3.NP - 2.patru 1:200 D.1.12