


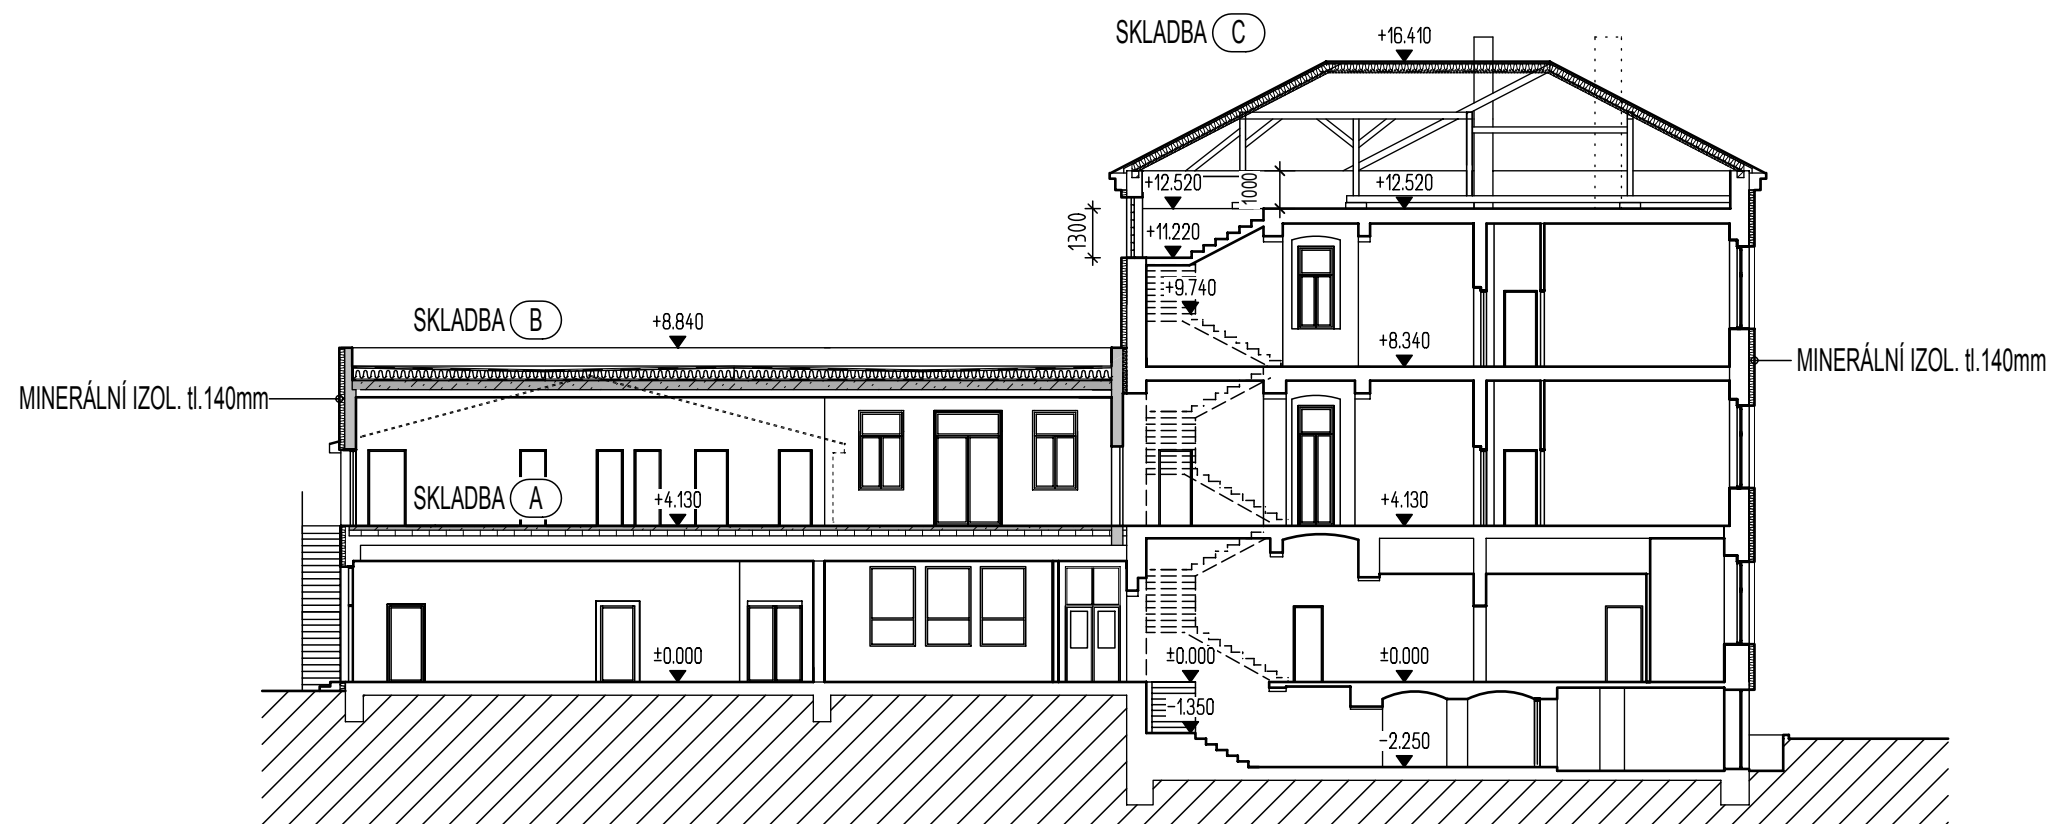

SKLADBA (A)

- KERAMICKÁ DLAŽBA + LEPIDLO.15mm
- BETON C20/25 + TRAPÉZOVÉ PLECHY ... 100mm
- ROZNÁŠECÍ OCELOVÝ ROŠT
- VZDUCHOVÁ MEZERA
- STÁVAJÍCÍ KONSTRUKCE

SKLADBA (B)

- PVC+ PODKLADNÍ TEXTÍLIE (FATRAFOL S)
- SPÁDOVÉ IZOLAČNÍ KLÍNY min.220mm
- ASFALTOVÝ MOD. PÁS (FCE. POJISTNÉ HYDROIZ. A PAROZÁBRANY)
- ŽB PANELY (DODÁVKA PREFAB)

SKLADBA (C)

- PLECHOVÁ KRYTINA - IMITACE STŘEŠNÍ TAŠKA
- VODOROVNÉ LAŽOVÁNÍ 50/30
- SVISLÉ LAŽOVÁNÍ 50/30
- PODSTŘEŠNÍ HYDROIZOLACE
- STÁVAJÍCÍ PRKENNÝ ZÁKLOP
- MINERÁLNÍ IZOLACE MEZI KROKVE 160mm
- MINERÁLNÍ IZOLACE 80mm
- PAROZÁBRANA

0m 1 2 3 4 5m

Oáza klidu Loučky - nástavba spojovací budovy
Školní č.p. 81, Nové Sedlo - Loučky

D. DOKUMENTACE STAVBY

Architektonicko - stavební řešení
navržený stav

ŘEZ A - A' 1:200

D.1.15