



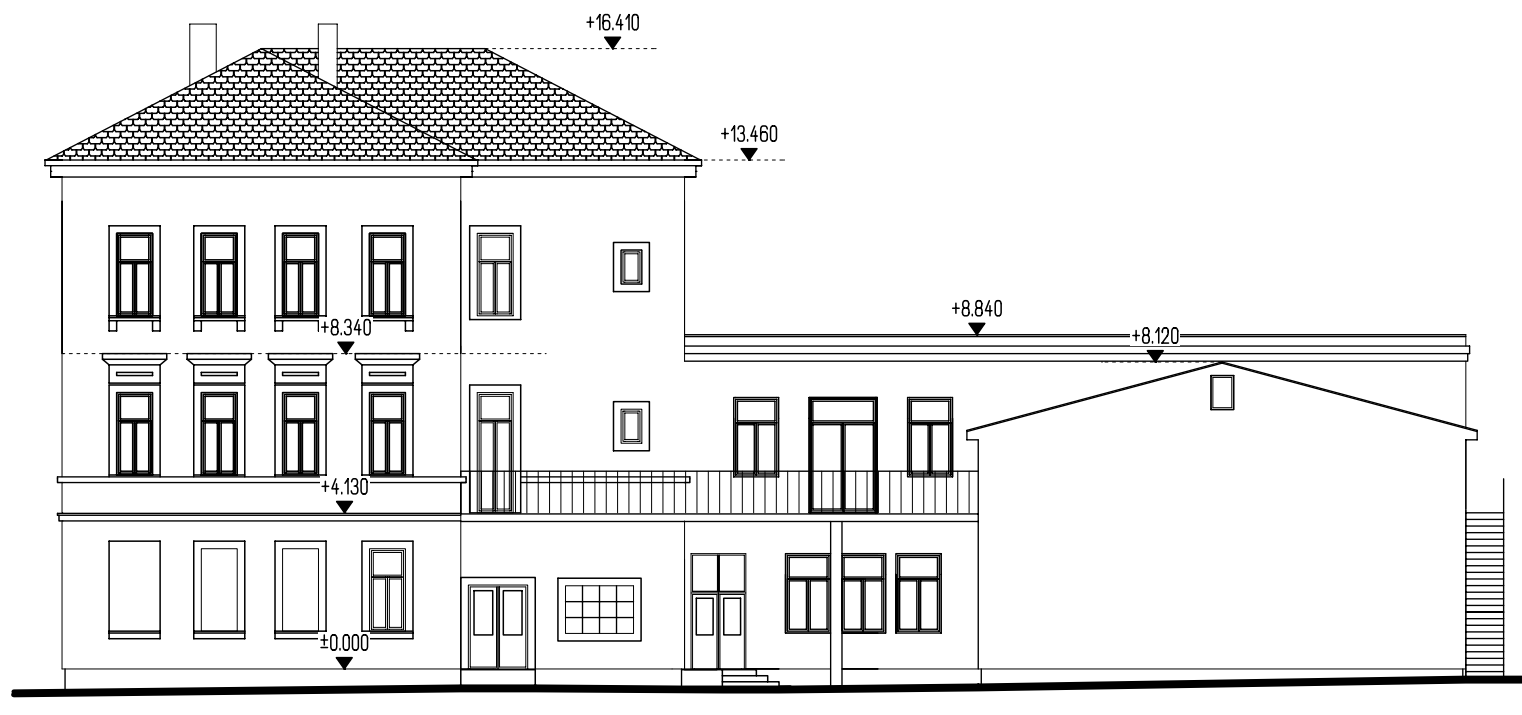


POHLED JIHOVÝCHODNÍ

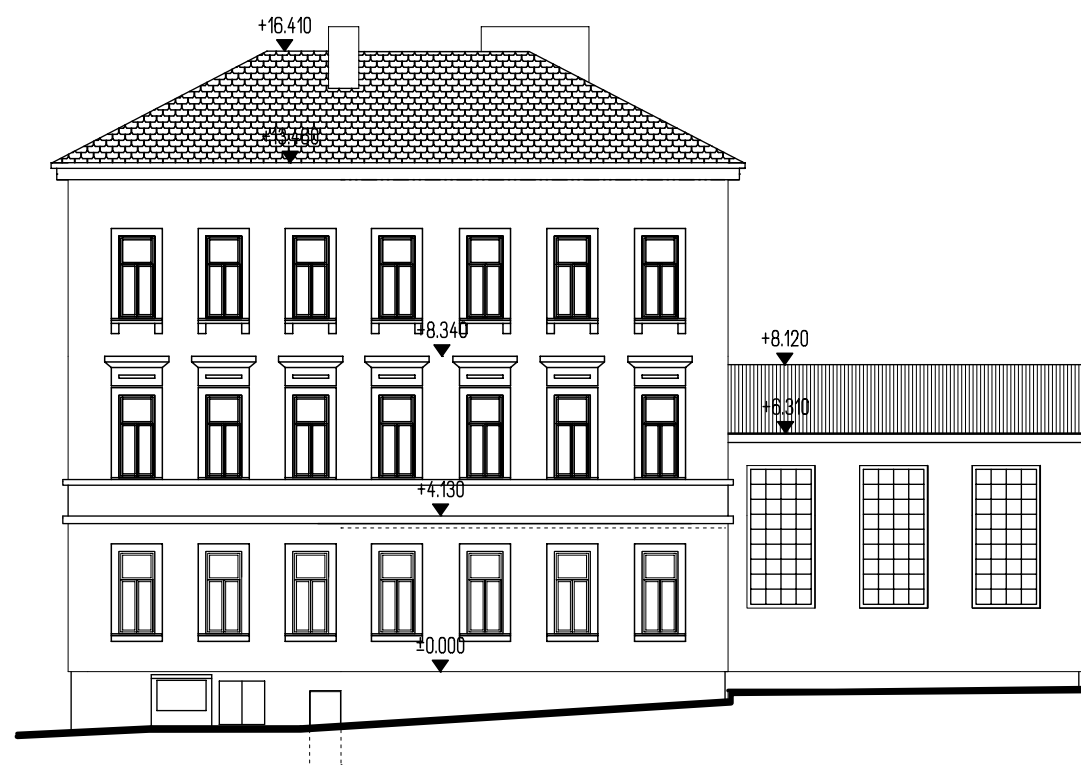


POHLED SEVEROZÁPADNÍ



POHLED JIHOZÁPADNÍ

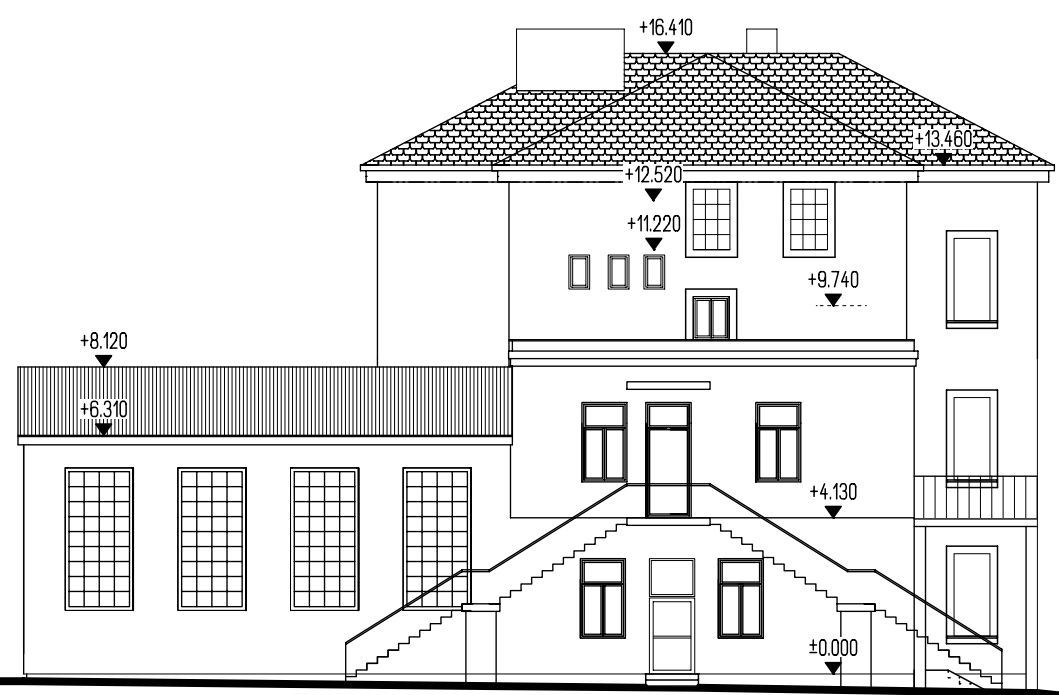

POHLED SEVEROVÝCHODNÍ

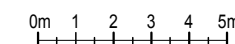

Oáza klidu Loučky - nástavba spojovací budovy
Školní č.p. 81, Nové Sedlo - Loučky

D. DOKUMENTACE STAVBY

Architektonicko - stavební řešení
navržený stav

POHLEDY

1:200

D.1.16