


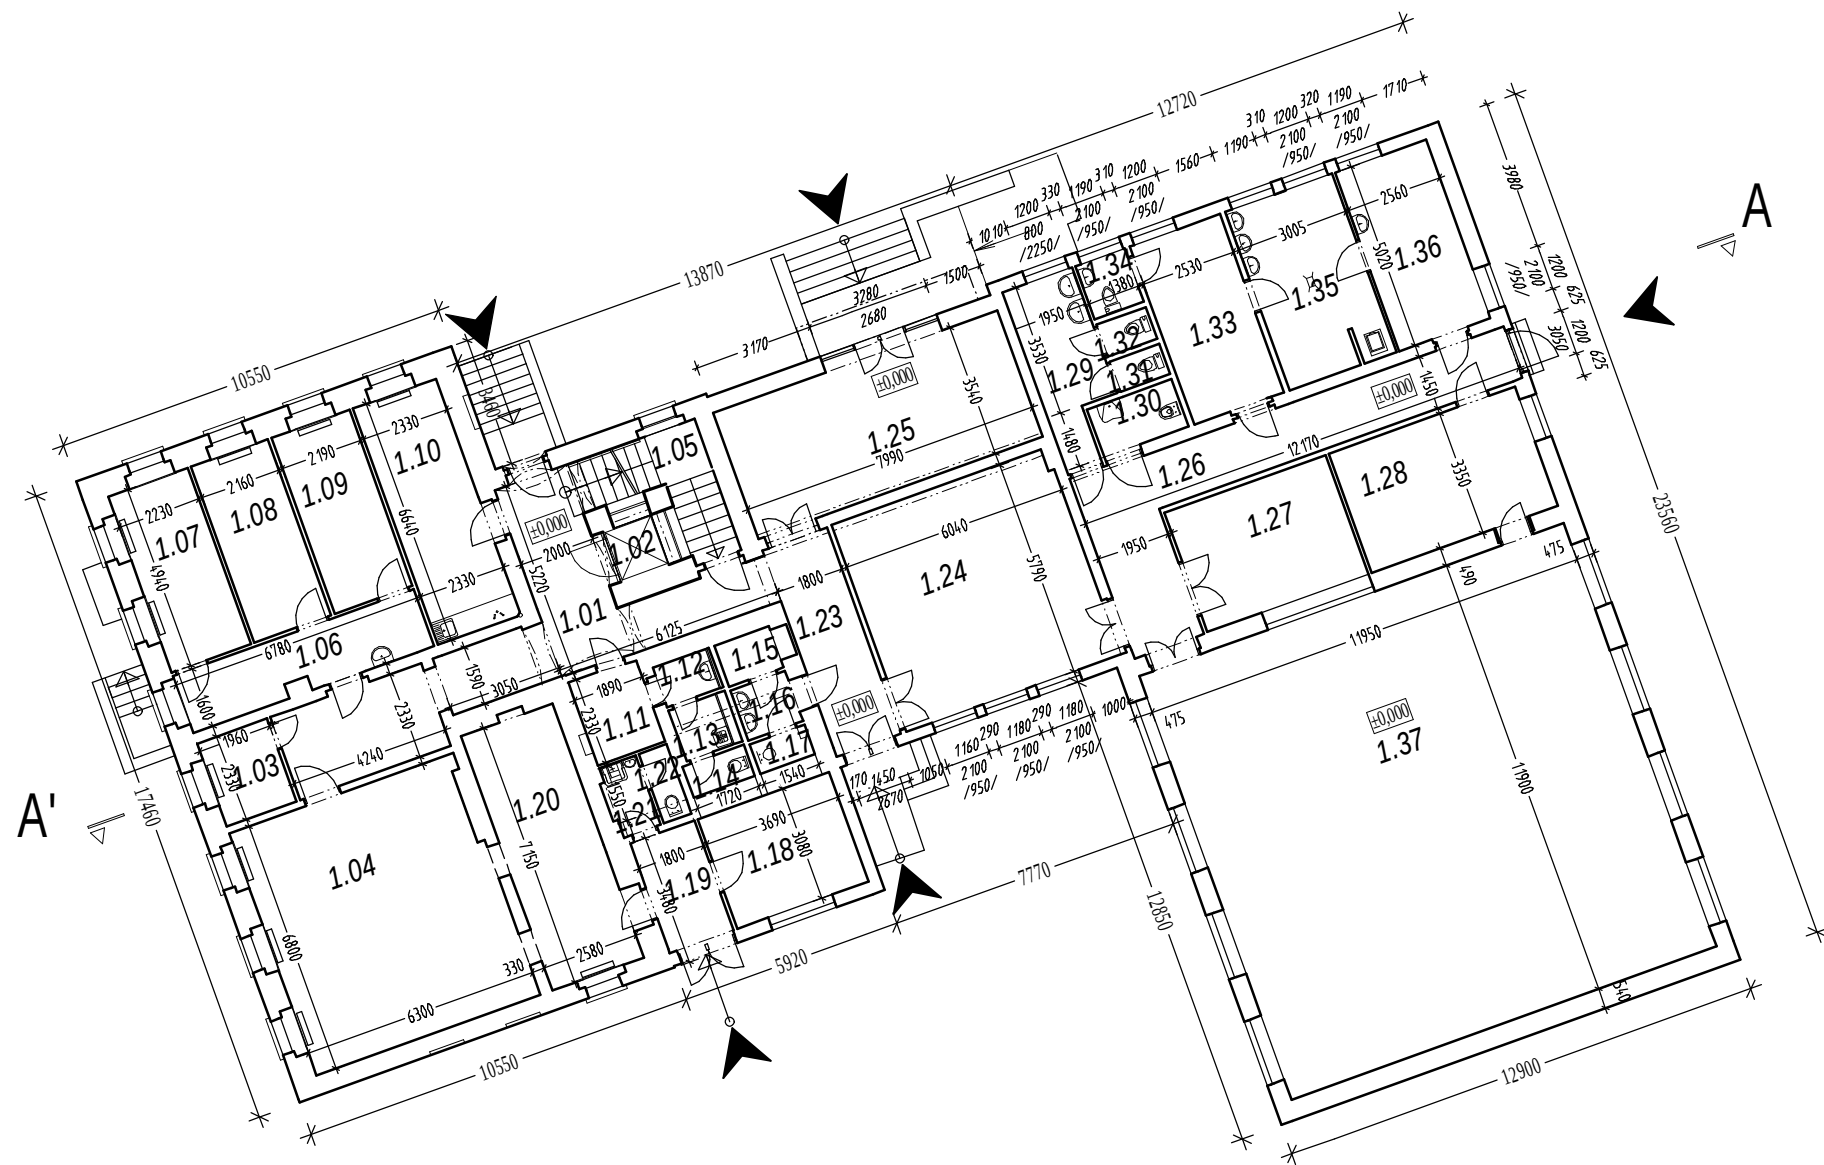

LEGENDA MÍSTNOSTÍ - přízemí				
ČÍSLO	NÁZEV MÍSTNOSTI	PLOCHA m ²	PODLAHA	OBKLAD
1.01	CHODBA	31,32	keram. dlažba	-
1.02	VÝTAH	2,80		-
1.03	SOC. PRACOVNÍK	4,57	PVC	-
1.04	JÍDELNA	42,42	PVC	-
1.05	SCHODIŠTĚ	7,90	kámen	-
1.06	CHODBA	18,23	PVC	-
1.07	POKOJ č.1	11,02	PVC	-
1.08	POKOJ č.2	10,67	PVC	-
1.09	POKOJ č.3	10,82	PVC	-
1.10	INSPEKČNÍ POKOJ	15,47	PVC	v=1840 mm
1.11	ŠATNA ZAMĚSTNANCÍ	4,37	PVC	-
1.12	HYGIENICKÉ ZÁZEMÍ	1,63	keram. dlažba	v=1840 mm
1.13	ÚKLID	1,86	keram. dlažba	v=1840 mm
1.14	WC	1,50	keram. dlažba	v=1840 mm
1.15	KLIENTI-HYG. ZÁZEMÍ	1,79	keram. dlažba	v=1840 mm
1.16	KLIENTI-HYG. ZÁZEMÍ	2,17	keram. dlažba	v=1840 mm
1.17	KLIENTI-WC	1,28	keram. dlažba	v=1840 mm
1.18	SKLAD-KUCHYNĚ	11,37	keram. dlažba	-
1.19	CHODBA	5,54	keram. dlažba	-
1.20	KUCHYŇ-VÝDEJNA	18,45	keram. dlažba	v=1840 mm
1.21	KUCHYŇ-HYG. ZÁZEMÍ	1,99	keram. dlažba	v=1840 mm
1.22	WC	1,50	keram. dlažba	v=1840 mm
1.23	CHODBA	10,43	keram. dlažba	-
1.24	SPOLEČENSKÁ MÍST.	35,05	koberec	-
1.25	VSTUPNÍ HALA	29,53	keram. dlažba	-
1.26	CHODBA	24,72	keram. dlažba	-
1.27	SKLAD	15,16	PVC	-
1.28	KANCELÁŘ	17,52		-
1.29	KLIENTI-HYG. ZÁZEMÍ	8,41	keram. dlažba	v=1840 mm
1.30	WC-inv.	3,32	keram. dlažba	v=1840 mm
1.31	WC	1,16	keram. dlažba	v=1840 mm
1.32	WC	1,23	keram. dlažba	v=1840 mm
1.33	PRÁDELNA	12,68	PVC	
1.34	WC	2,08	keram. dlažba	v=1840 mm
1.35	PRÁDELNA	14,99	keram. dlažba	v=1840 mm
1.36	ŠATNA - ZAM.	12,85	keram. dlažba	
1.37	TĚLOCVIČNA	142,21	PVC	