


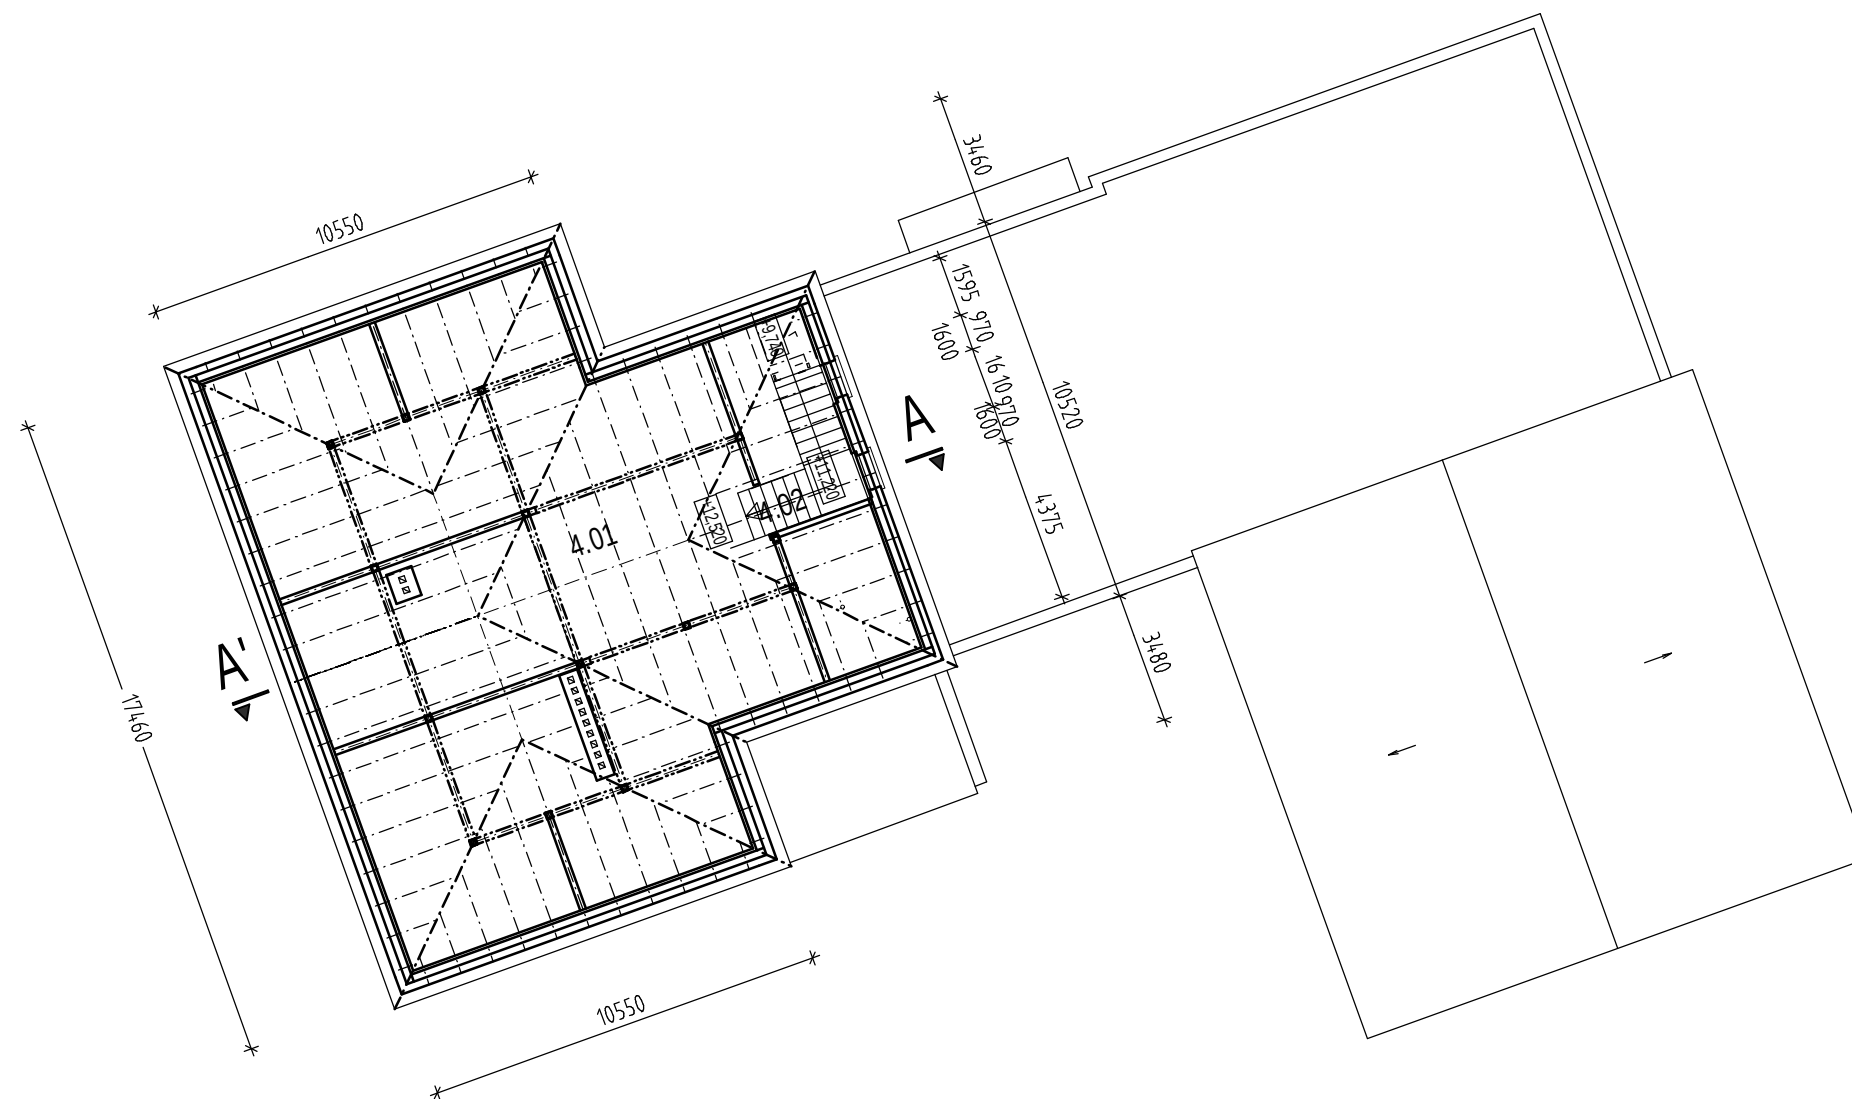

LEGENDA MÍSTNOSTÍ : PODKROVÍ			
ČÍSLO	NÁZEV MÍSTNOSTI	PLOCHA	PODLAHA
4.01	PŮDA	207,2	dlažba-půdovky
4.02	SCHODIŠTĚ	7,4	kámen
PLOCHA MÍSTNOSTÍ CELKEM:		214,6m2	



Oáza klidu Loučky - nástavba spojovací budovy
Školní č.p. 81, Nové Sedlo - Loučky

D. DOKUMENTACE STAVBY

Architektonicko - stavební řešení
stávající stav

PŮDORYS 4.NP - podkroví 1:200 **D.1.06**