



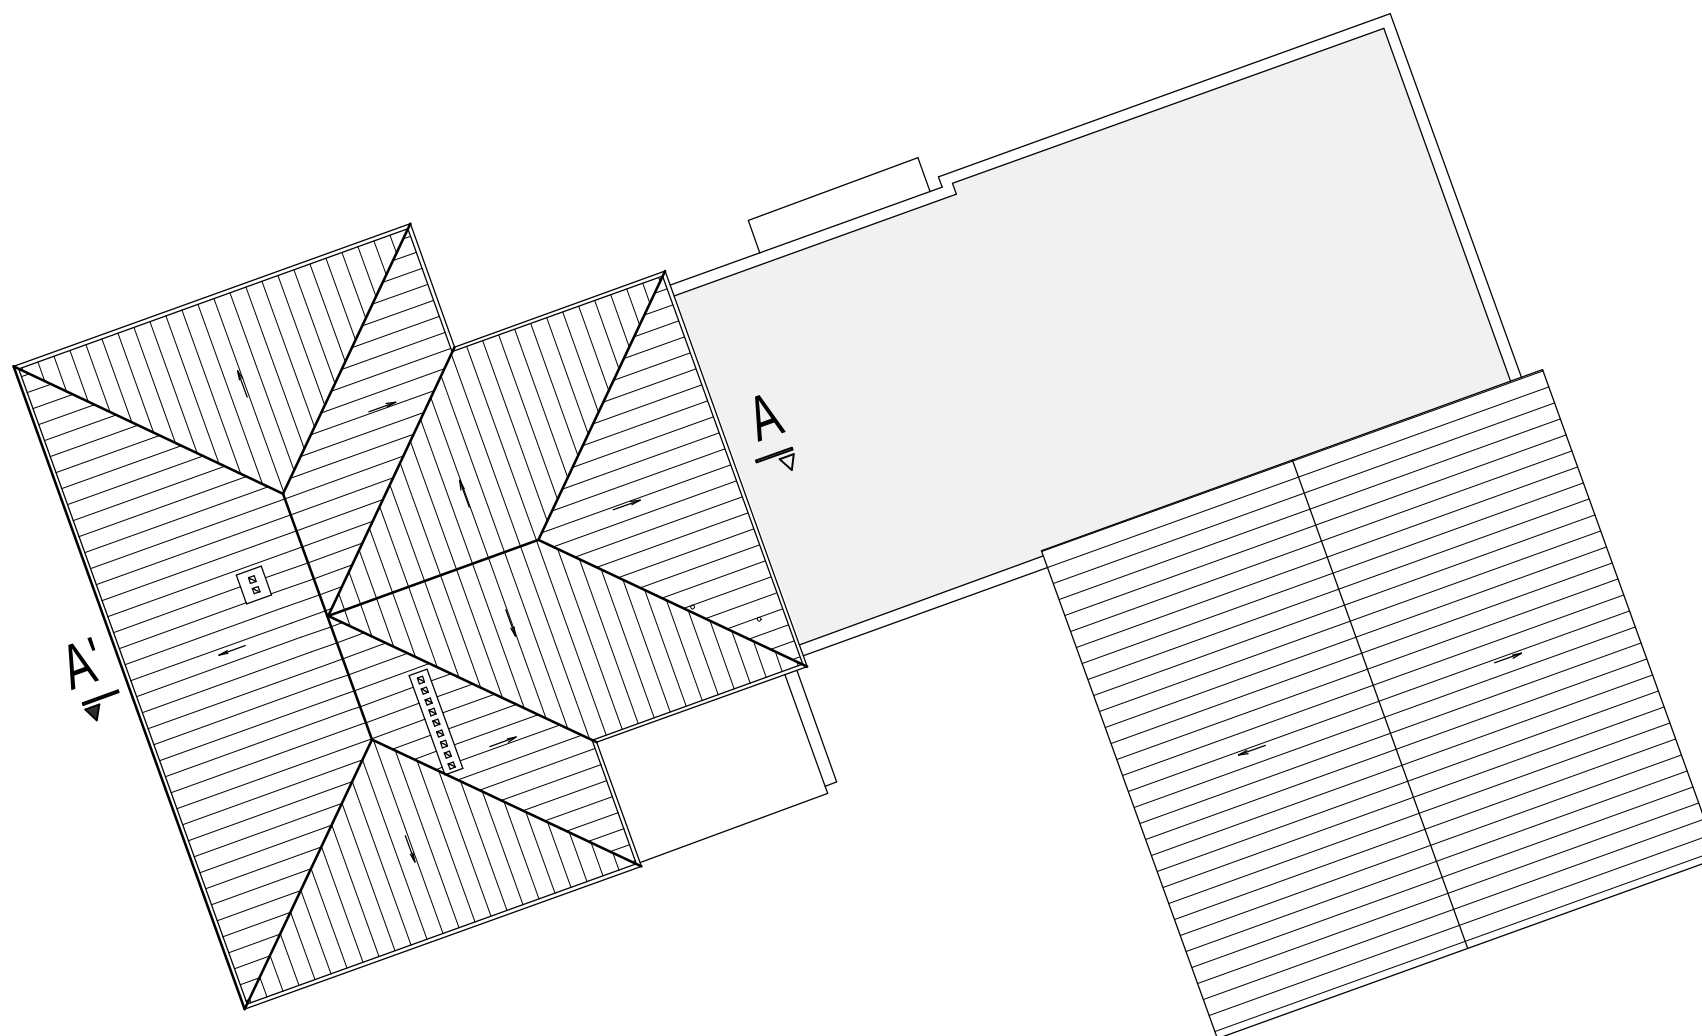

0m 1 2 3 4 5m

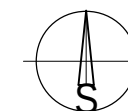

Oáza klidu Loučky - nástavba spojovací budovy
Školní č.p. 81, Nové Sedlo - Loučky

D. DOKUMENTACE STAVBY

Architektonicko - stavební řešení
stávající stav

PŮDORYS STŘECHY 1:200 **D.1.07**