


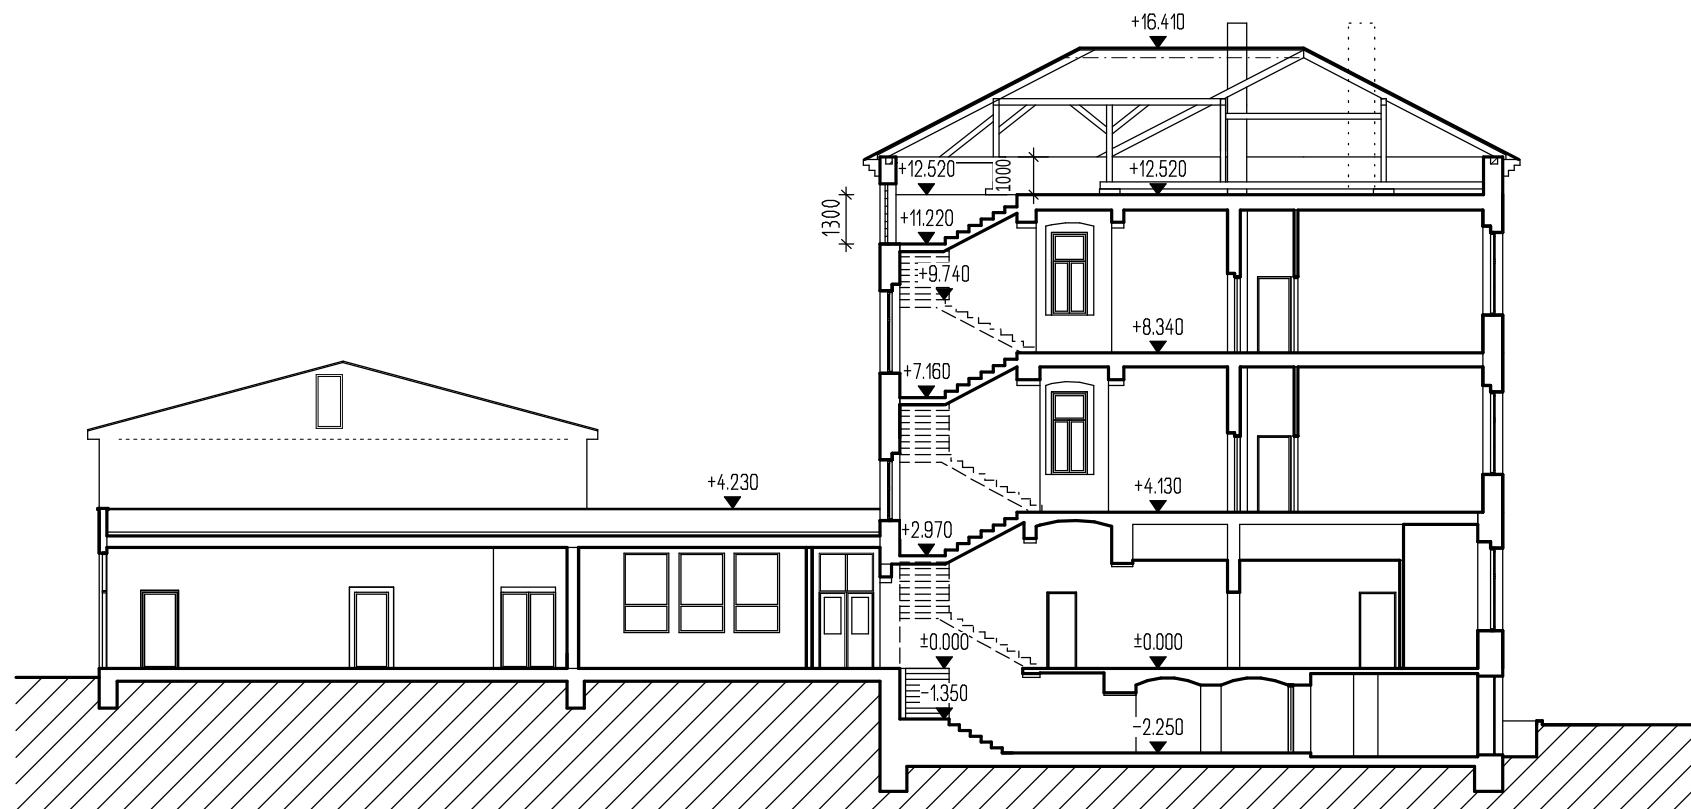

0m 1 2 3 4 5m

Oáza klidu Loučky - nástavba spojovací budovy
Školní č.p. 81, Nové Sedlo - Loučky

D. DOKUMENTACE STAVBY

Architektonicko - stavební řešení
stávající stav

ŘEZ A - A' 1:200

D.1.08