



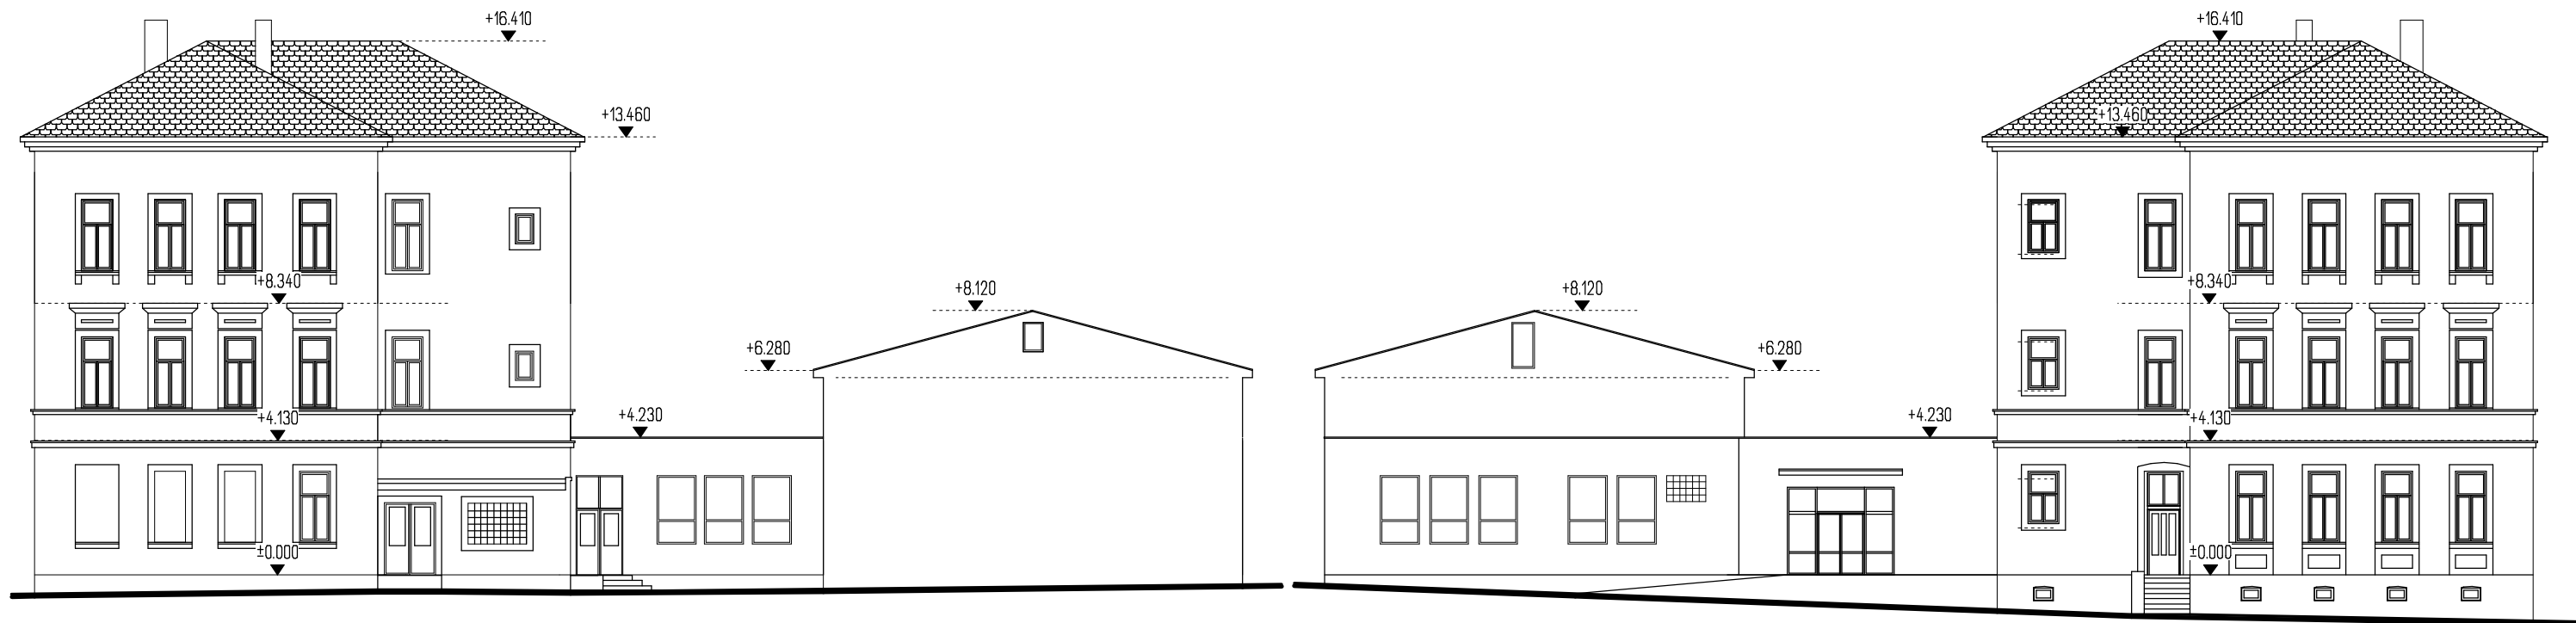

POHLED JIHOVÝCHODNÍ

POHLED SEVEROZÁPADNÍ

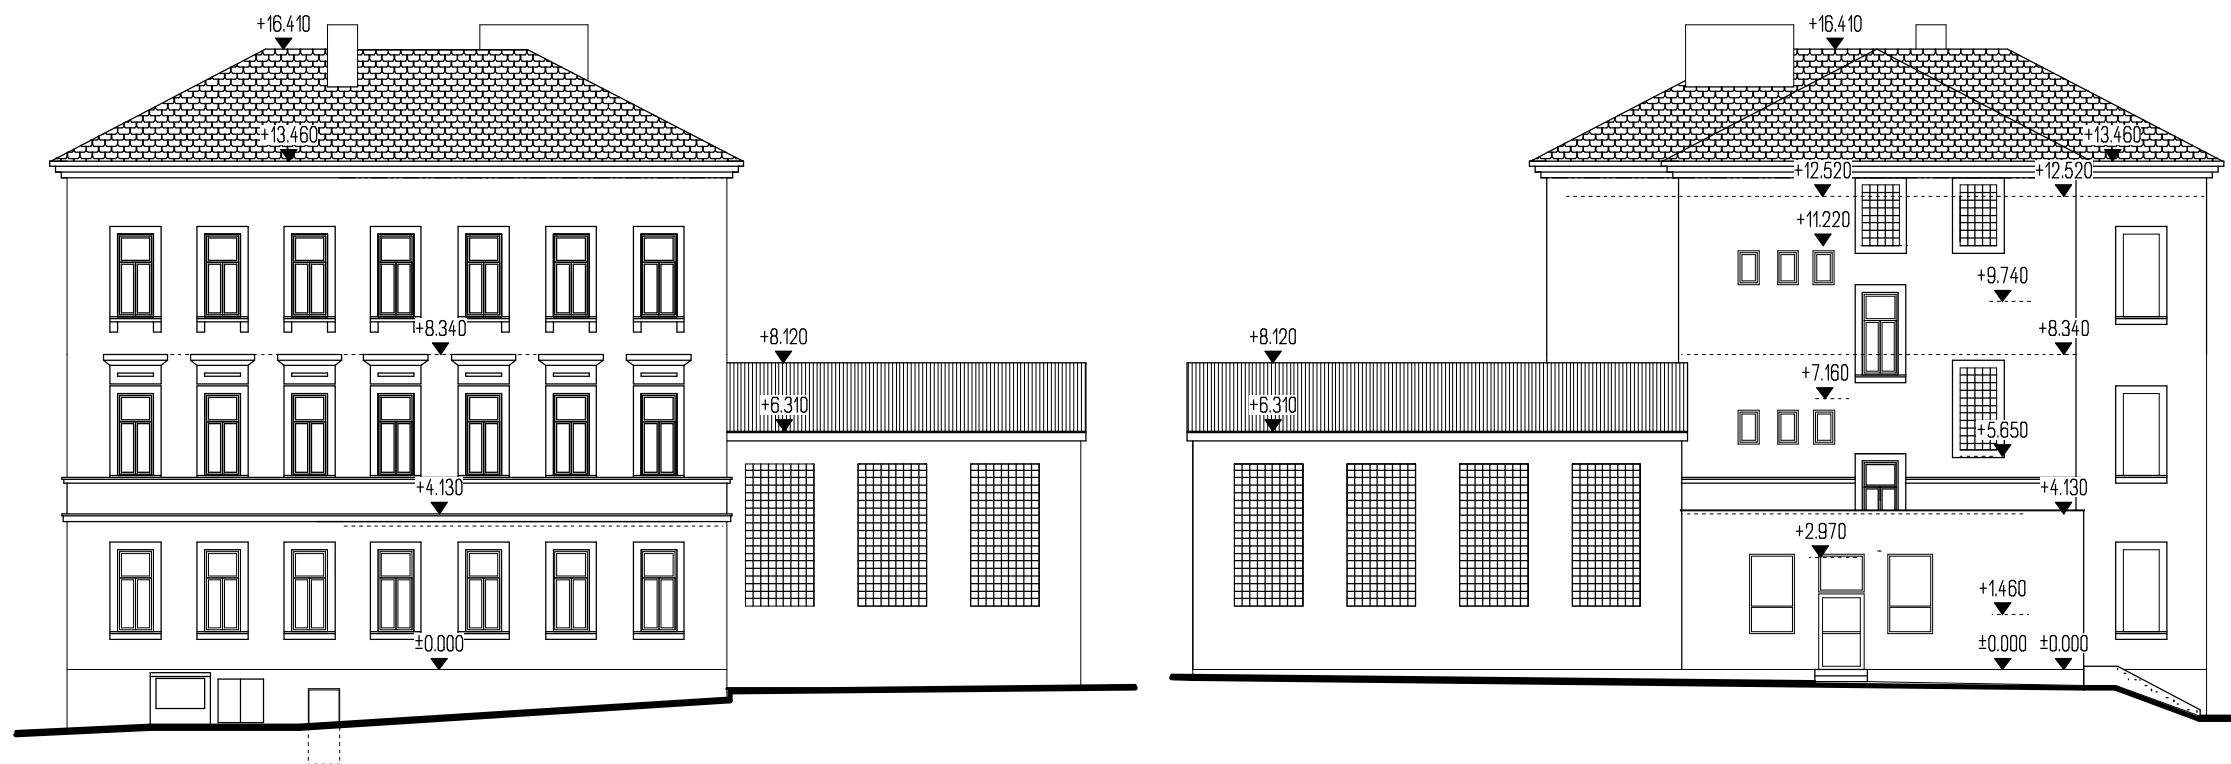

POHLED JIHOZÁPADNÍ

POHLED SEVEROVÝCHODNÍ

0m 1 2 3 4 5m

Oáza klidu Loučky - nástavba spojovací budovy
Školní č.p. 81, Nové Sedlo - Loučky

D. DOKUMENTACE STAVBY
Architektonicko - stavební řešení
stávající stav

POHLEDY 1:200 D.1.09