


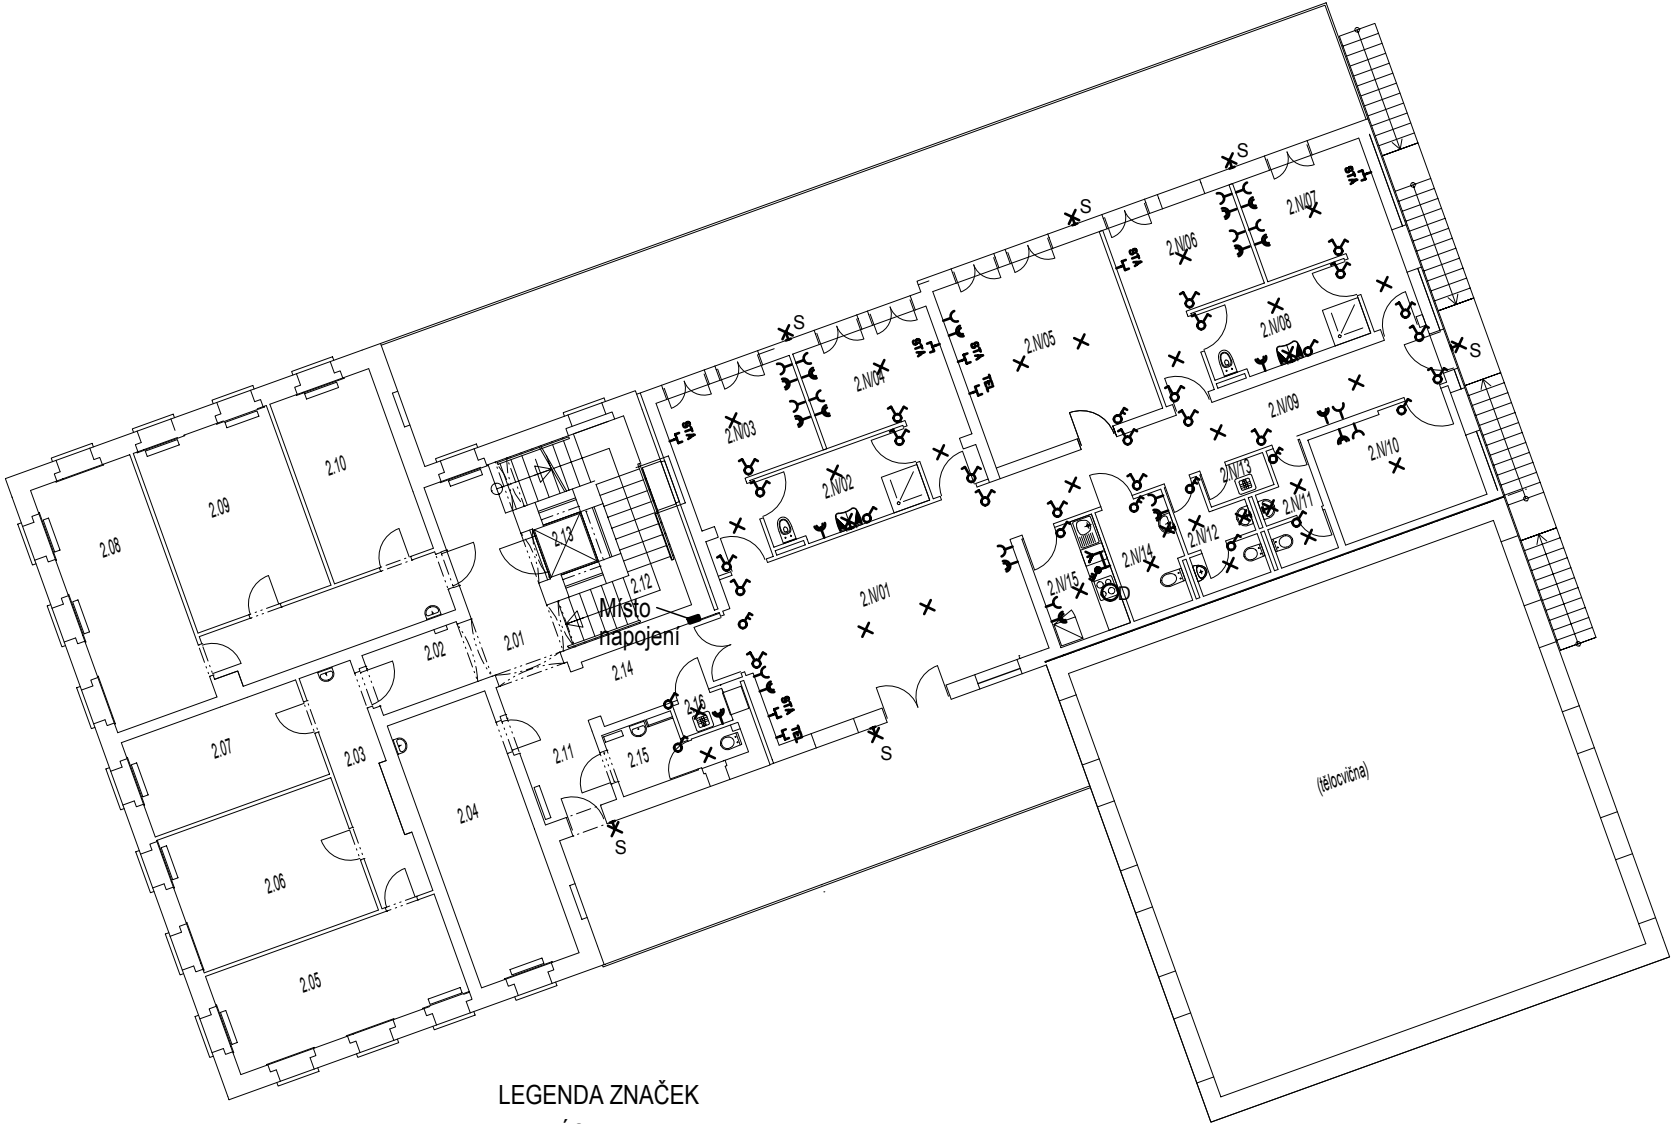

LEGENDA ZNAČEK

- ⌋ ZÁSUVKA 230V/16A
- ⌋ ZÁSUVKA 230V/16A, DVOJNÁSOBNÁ
- ✕ ✕ ŽÁROVKOVÉ SVÍTIDLO
- 🔥 SPORÁKOVÁ KOMBINACE
- ⓪ DIGESTOŘ
- ♂ JEDNOPÓLOVÝ VYPÍNAČ
- ✕S ŽÁROVKOVÉ SVÍTIDLO S POHYBOVÝM ČIDLEM
- ♂ SPÍNAČ DVOJITÝ
- ♂ DVOJPÓLOVÝ VYPÍNAČ
- ⌋ ZÁSUVKA STA TV-R
- ⌋ ZÁSUVKA TEL RJ-12

LEGENDA MÍSTNOSTÍ - 2.NP = 1.patro, STÁVAJÍCÍ BUDOVA

| ČÍSLO | NÁZEV MÍSTNOSTI   | PLOCHA m2 | PODLAHA      | OBKLAD    |
|-------|-------------------|-----------|--------------|-----------|
| 2.01  | CHODBA            | 19.3      | keram.dlažba | -         |
| 2.02  | CHODBA            | 5.0       | keram.dlažba | -         |
| 2.03  | CHODBA            | 8.5       | PVC          | -         |
| 2.04  | POKOJ č.4         | 20.1      | PVC          | -         |
| 2.05  | POKOJ č.5         | 17.7      | PVC          | -         |
| 2.06  | POKOJ č.6         | 18.2      | PVC          | -         |
| 2.07  | POKOJ č.7         | 12.9      | PVC          | -         |
| 2.08  | POKOJ č.8         | 19.0      | PVC          | -         |
| 2.09  | POKOJ č.9         | 18.8      | PVC          | -         |
| 2.10  | POKOJ č.10        | 14.0      | PVC          | -         |
| 2.11  | CHODBA            | 10.5      | PVC          | -         |
| 2.12  | SCHODIŠTĚ         | 12.8      | kámen        | -         |
| 2.13  | VÝTAH             | 1.8       |              | -         |
| 2.14  | SPOJOVACÍ CHODBA  | 7.4       | keram.dlažba | v=1840 mm |
| 2.15  | HYGIENICKÉ ZÁZEMÍ | 4.4       | keram.dlažba | v=1840 mm |
| 2.16  | ÚKLID             | 4.4       | keram.dlažba | v=1840 mm |

LEGENDA MÍSTNOSTÍ - 2.NP = 1.patro, NÁSTAVBA

| ČÍSLO  | NÁZEV MÍSTNOSTI   | PLOCHA m2 | PODLAHA      | OBKLAD    |
|--------|-------------------|-----------|--------------|-----------|
| 2.N/01 | HALA              | 33,1      | keram.dlažba | -         |
| 2.N/02 | HYGIENICKÉ ZÁZEMÍ | 8,8       | keram.dlažba | v=2m      |
| 2.N/03 | POKOJ č.3         | 13,3      | PVC          | -         |
| 2.N/04 | POKOJ č.4         | 13,3      | PVC          | -         |
| 2.N/05 | KANCELÁŘ          | 23,2      | PVC          | -         |
| 2.N/06 | POKOJ č.1         | 12,8      | PVC          | -         |
| 2.N/07 | POKOJ č.2         | 12,8      | PVC          | -         |
| 2.N/08 | HYGIENICKÉ ZÁZEMÍ | 8,8       | keram.dlažba | v=2m      |
| 2.N/09 | CHODBA            | 19,6      |              |           |
| 2.N/10 | KANCELÁŘ          | 11,2      | PVC          | -         |
| 2.N/11 | WC-Ž              | 3,8       | keram.dlažba | v=2m      |
| 2.N/12 | WC-M              | 4,3       | keram.dlažba | v=2m      |
| 2.N/13 | ÚKLID             | 1,6       | keram.dlažba | v=2m      |
| 2.N/14 | WC-inv.           | 5,3       | keram.dlažba | v=2m      |
| 2.N/15 | KUCHYŇKA          | 5,6       | keram.dlažba | za linkou |
|        |                   |           |              |           |

Oáza klidu Loučky - nástavba spojovací budovy  
Školní č.p. 81, Nové Sedlo - Loučky

D. DOKUMENTACE STAVBY

Technika prostředí staveb

Silnoproudá elektrotechnika