


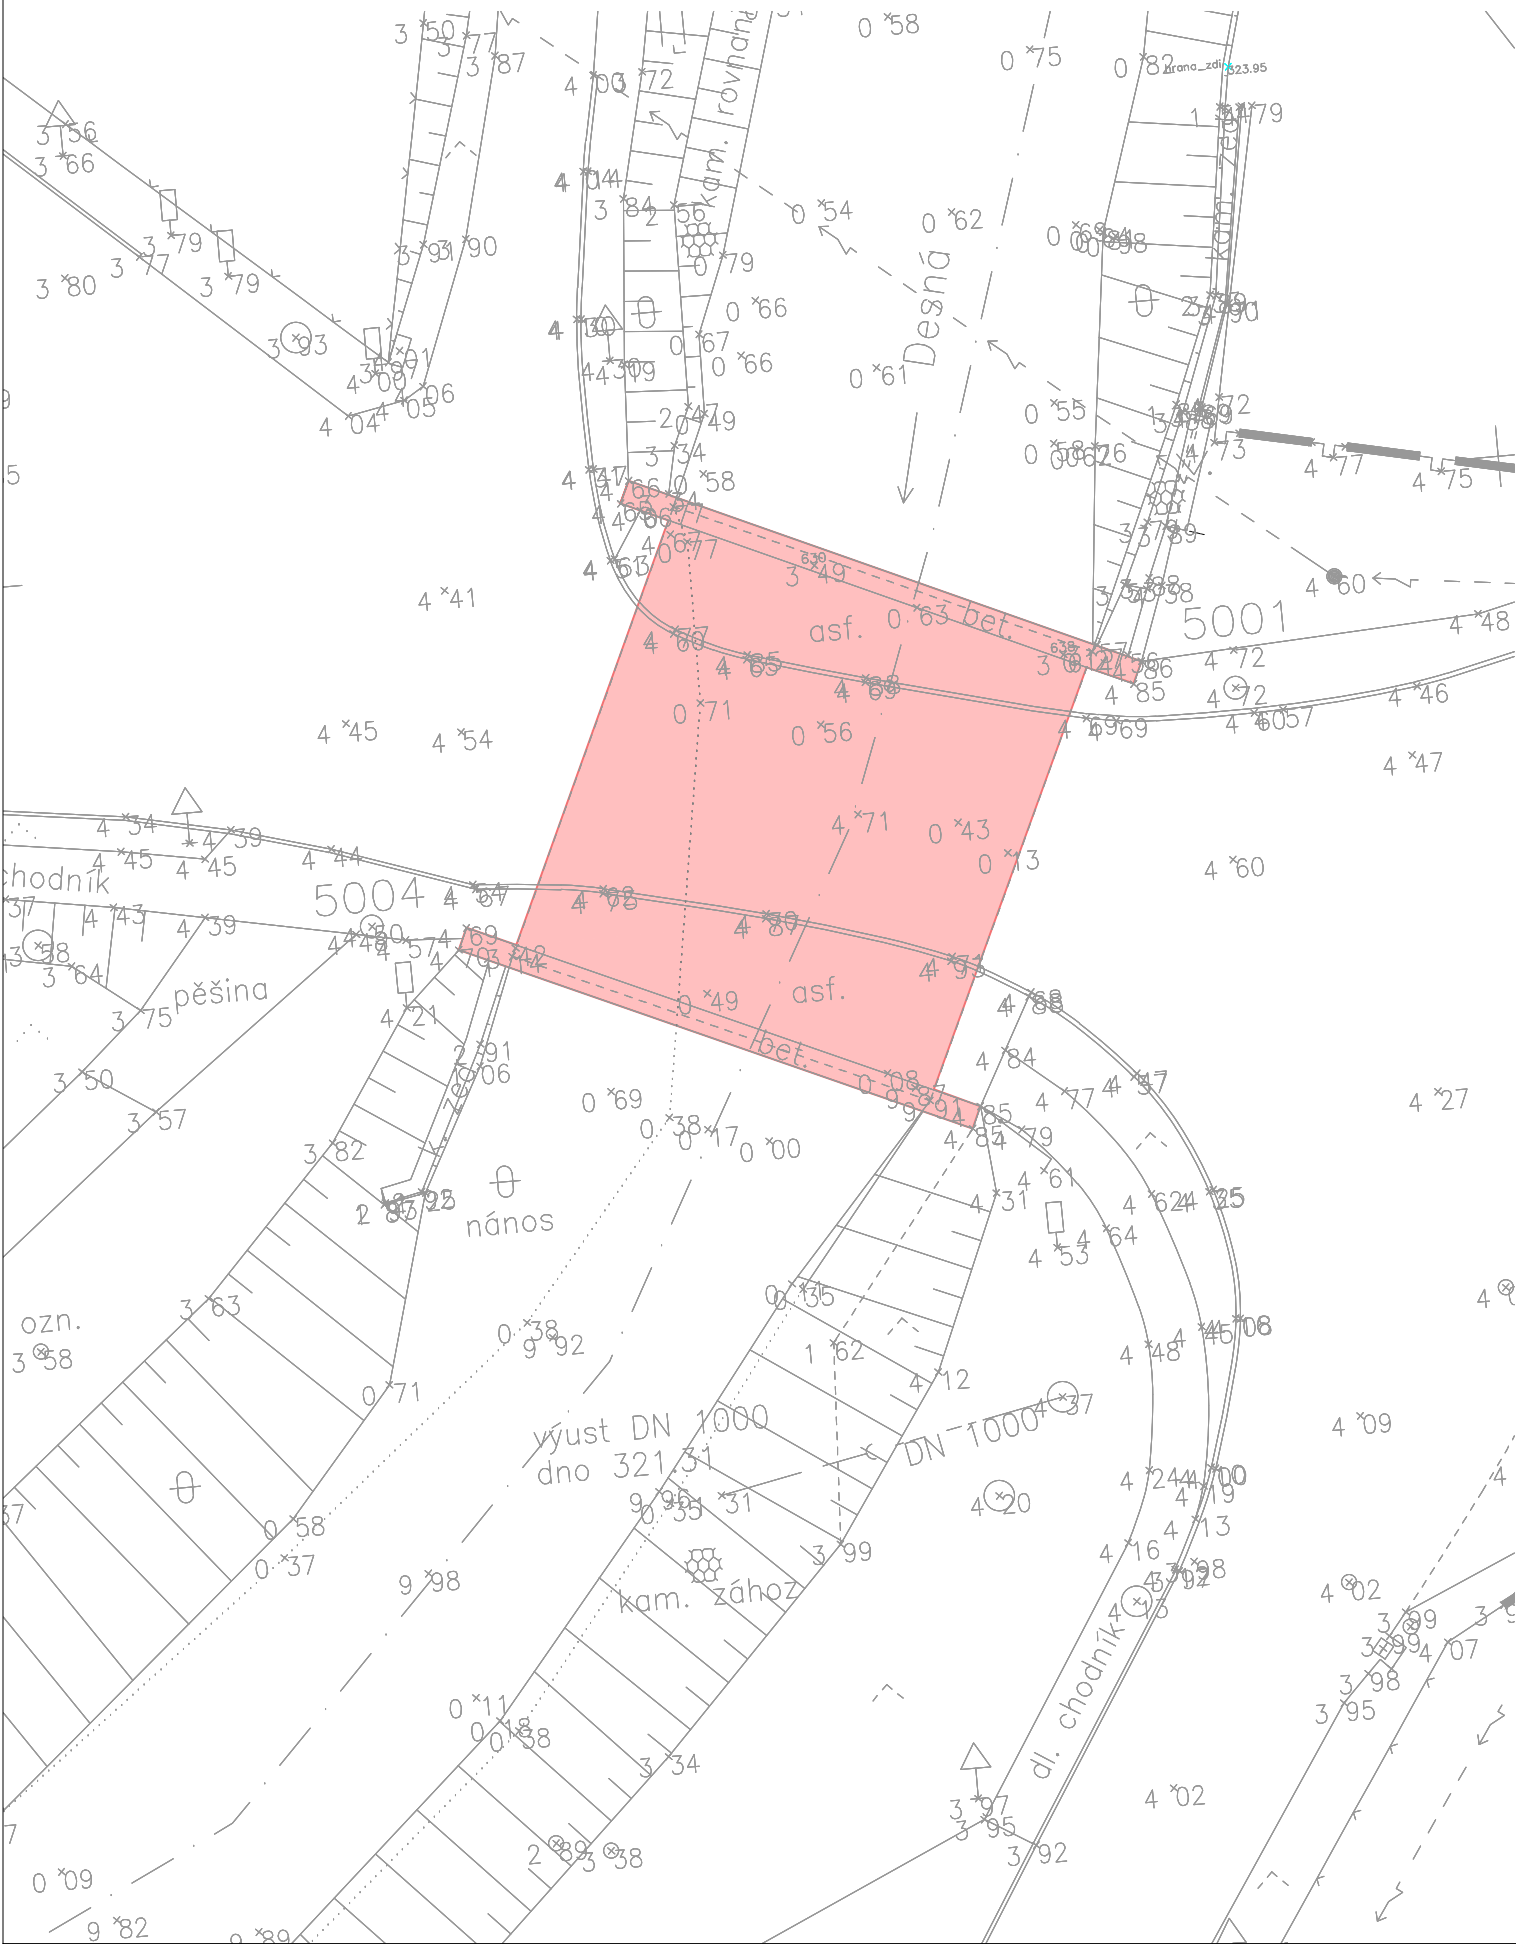


PŘÍRODĚ BLÍZKÁ PROTIPOVODŇOVÁ OPATŘENÍ
NA ŘECE DESNÉ V ÚSEKU Ř. KM 12,088 – 14,231;
SO 20.0, SITUACE, M 1:250



OBJEDNATEL: OBEC RAPOTÍN ŠUMPERSKÁ 775 788 14 RAPOTÍN		 Č. ZAKÁZKY	
ZHOTOVITEL: AQUATIS a.s. Botanická 834/56, 602 00 Brno HLAVNÍ INŽENÝR PROJEKTU: ING. OLDŘICH NEUMAYER, CSc.		 AQUATIS A.S. Botanická 834/56 602 00 Brno Tel: +420 541 554 111 Fax: +420 541 211 205 E-mail: info@aquatis.cz http://www.aquatis.cz Č. ZAKÁZKY 122038A	
SUBDODAVATEL: DOPRAVOPROJEKT BRNO a.s. Kounicova 271/13, 602 00 BRNO VEDOUČÍ PROJEKTU: ING. PETR HUSÁK		 Kounicova 271/13, 602 00 BRNO Č. ZAKÁZKY 22-010	
VEDOUČÍ PROJEKTANT	ING. PETR HUSÁK		
ZODPOVĚDNÝ PROJEKTANT	ING. PETR GOTTWALD		
VYPRACOVAL	ING. PETR GOTTWALD		
KONTOLOVAL	ING. VLADIMÍR NAVRÁTIL		
NÁZEV OBJEKTU PŘÍRODĚ BLÍZKÁ PROTIPOVODŇOVÁ OPATŘENÍ NA ŘECE DESNÉ ř. km 12,088 - 14,231 D.1.11.6 SO 20.0 Demolice mostu ev. č. 44638-2 přes Desnou ve Vikýřovicích		DATUM	LEDEN 2023
NÁZEV PŘÍLOHY SITUACE		FORMÁT	2xA4
		MĚŘITKO	1:250
		STUPEŇ	PDPS
		ČÍS. ZAKÁZKY	122038A
		ARCHIVNÍ ČÍS.	
		ČÍS. SOUPRAVY	ČÍS. PŘÍLOHY 2