




PR: 8
km 0,140 00

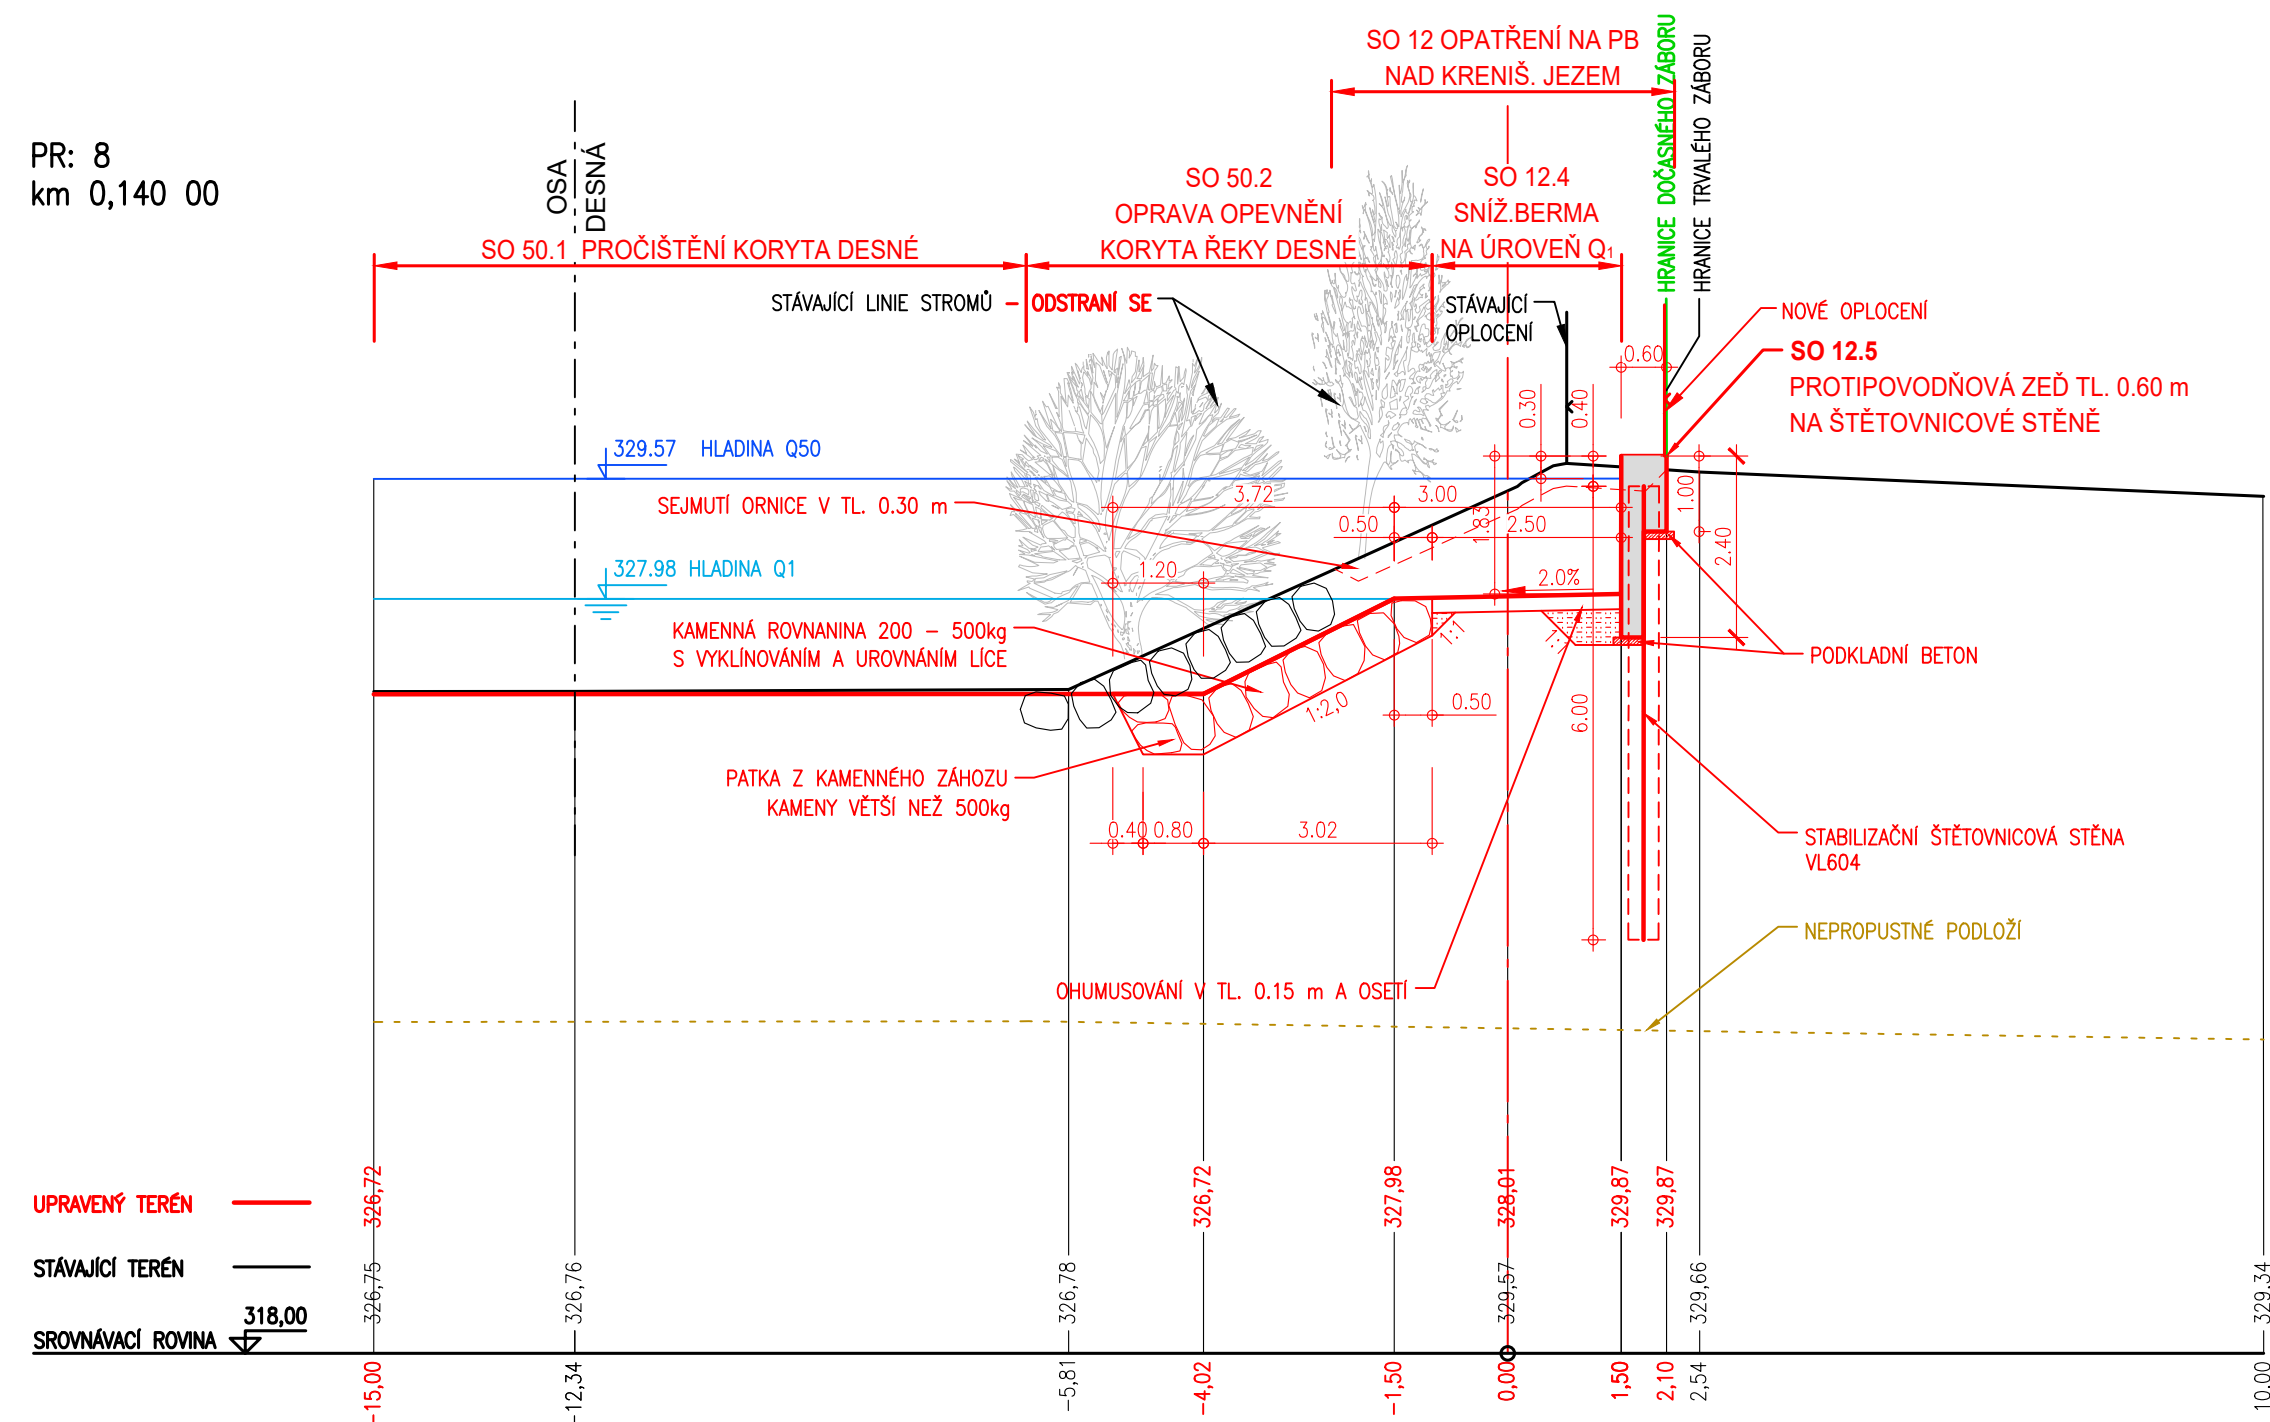


PR: 11
km 0,200 00

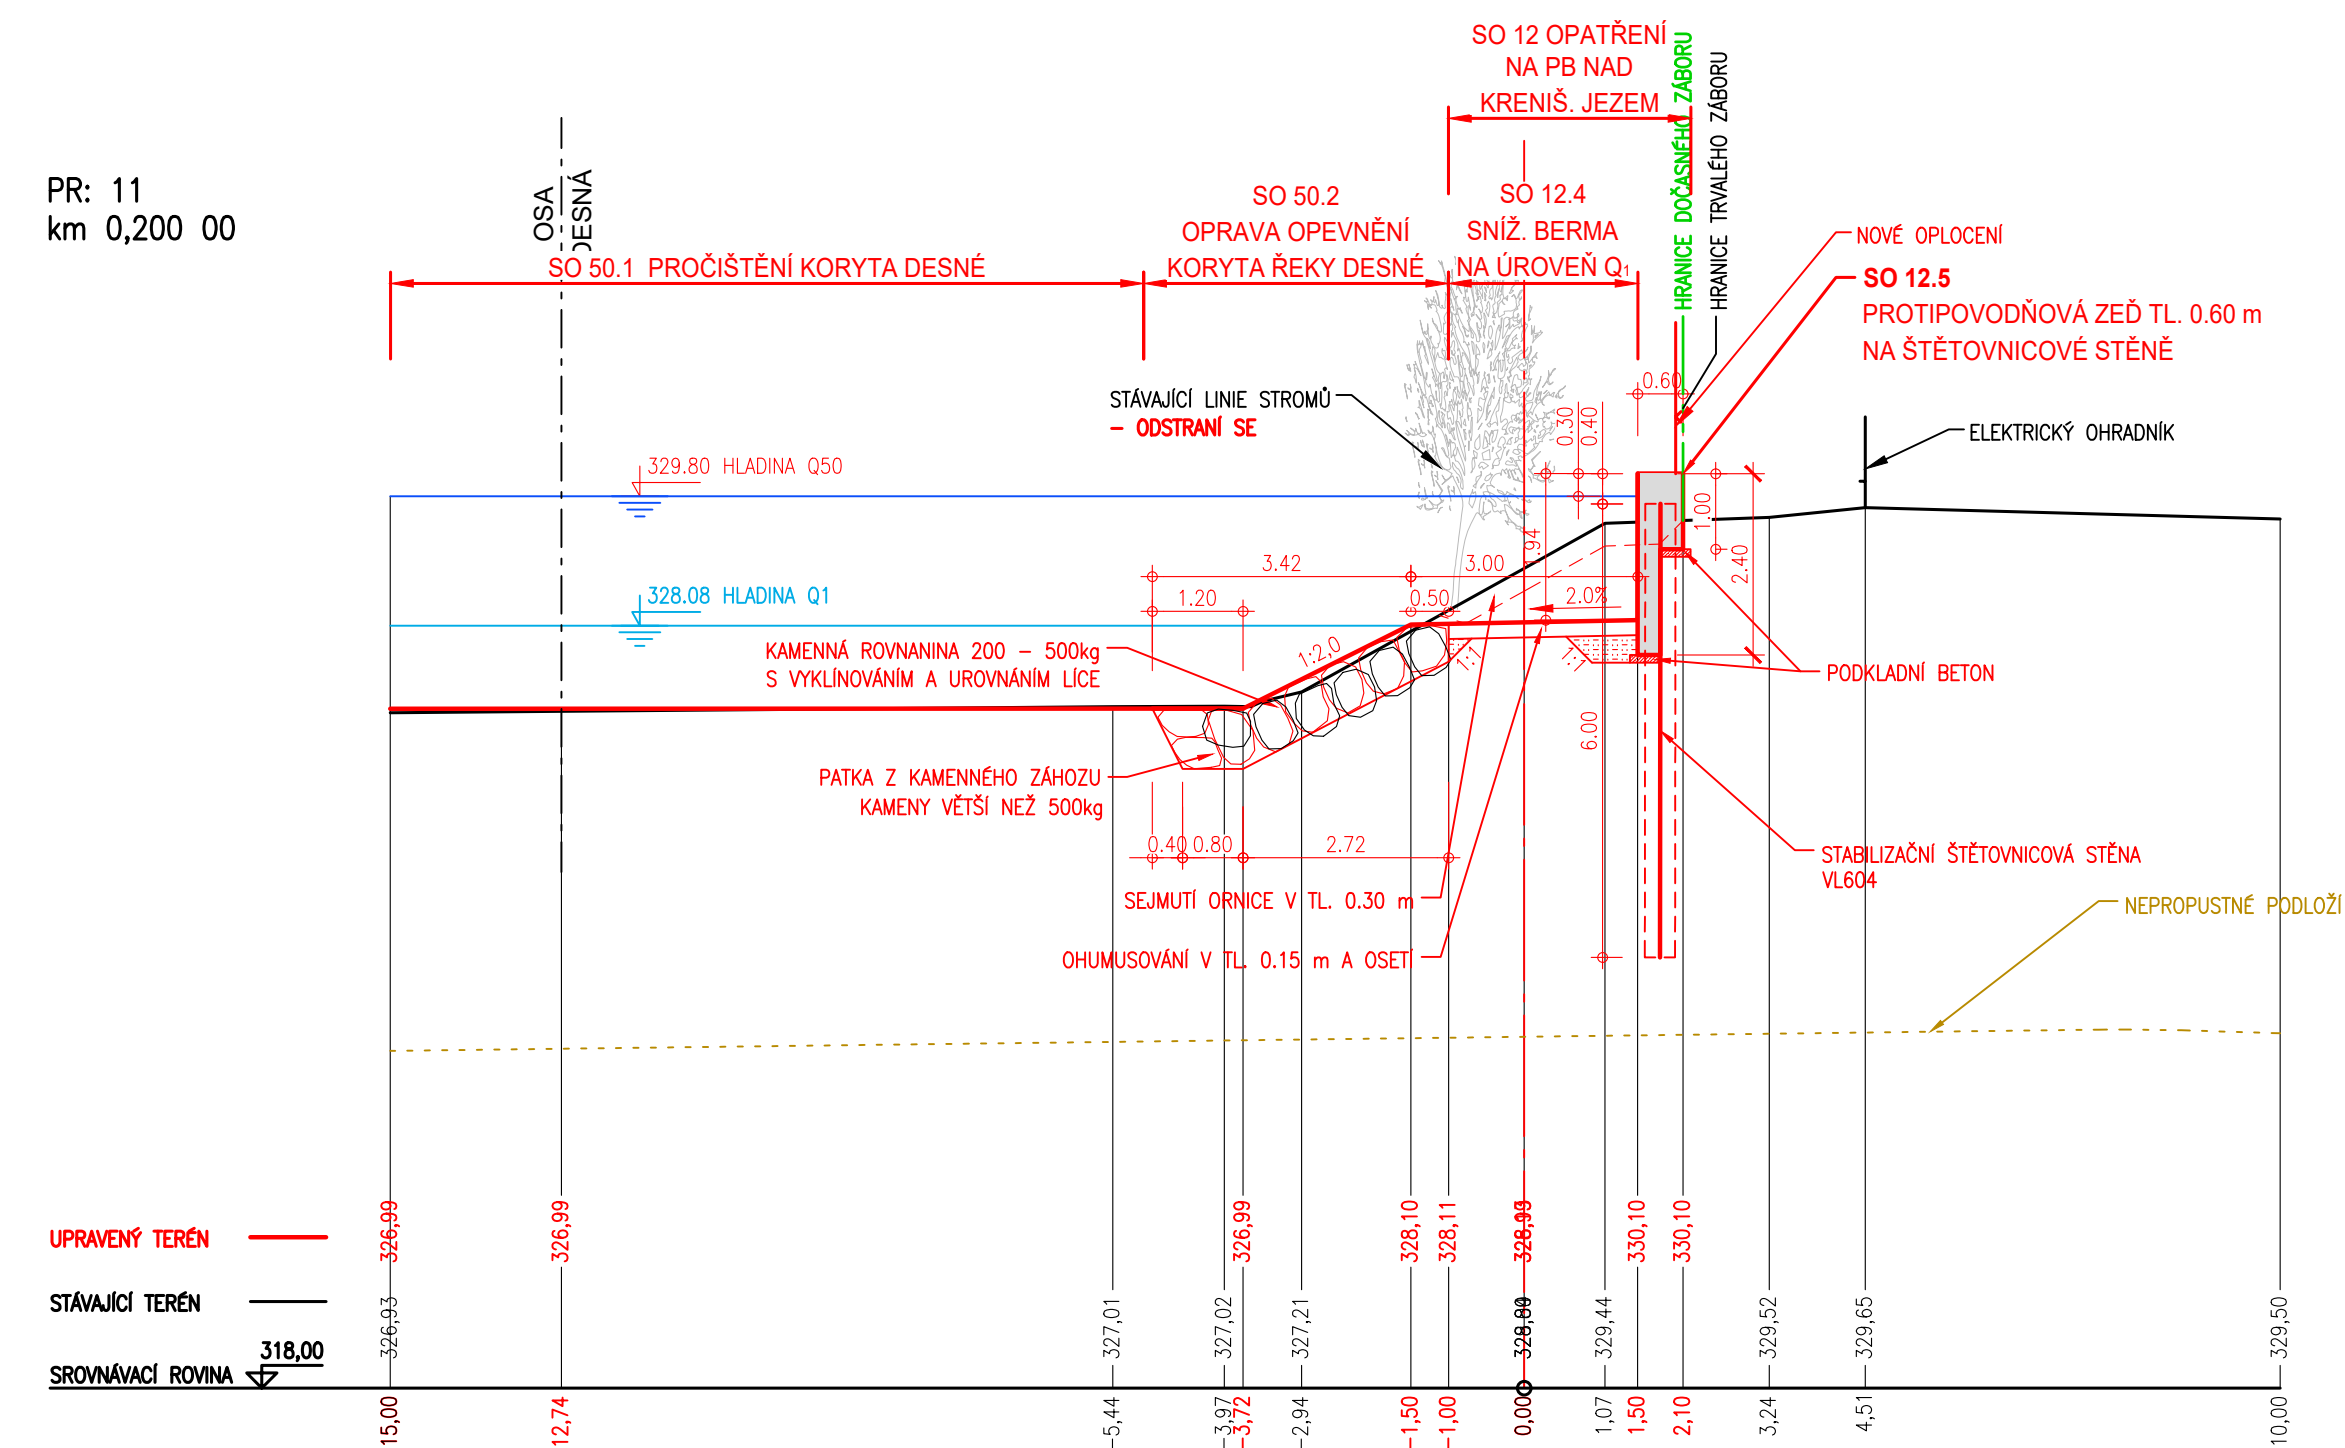


PR: 9
km 0,160 00

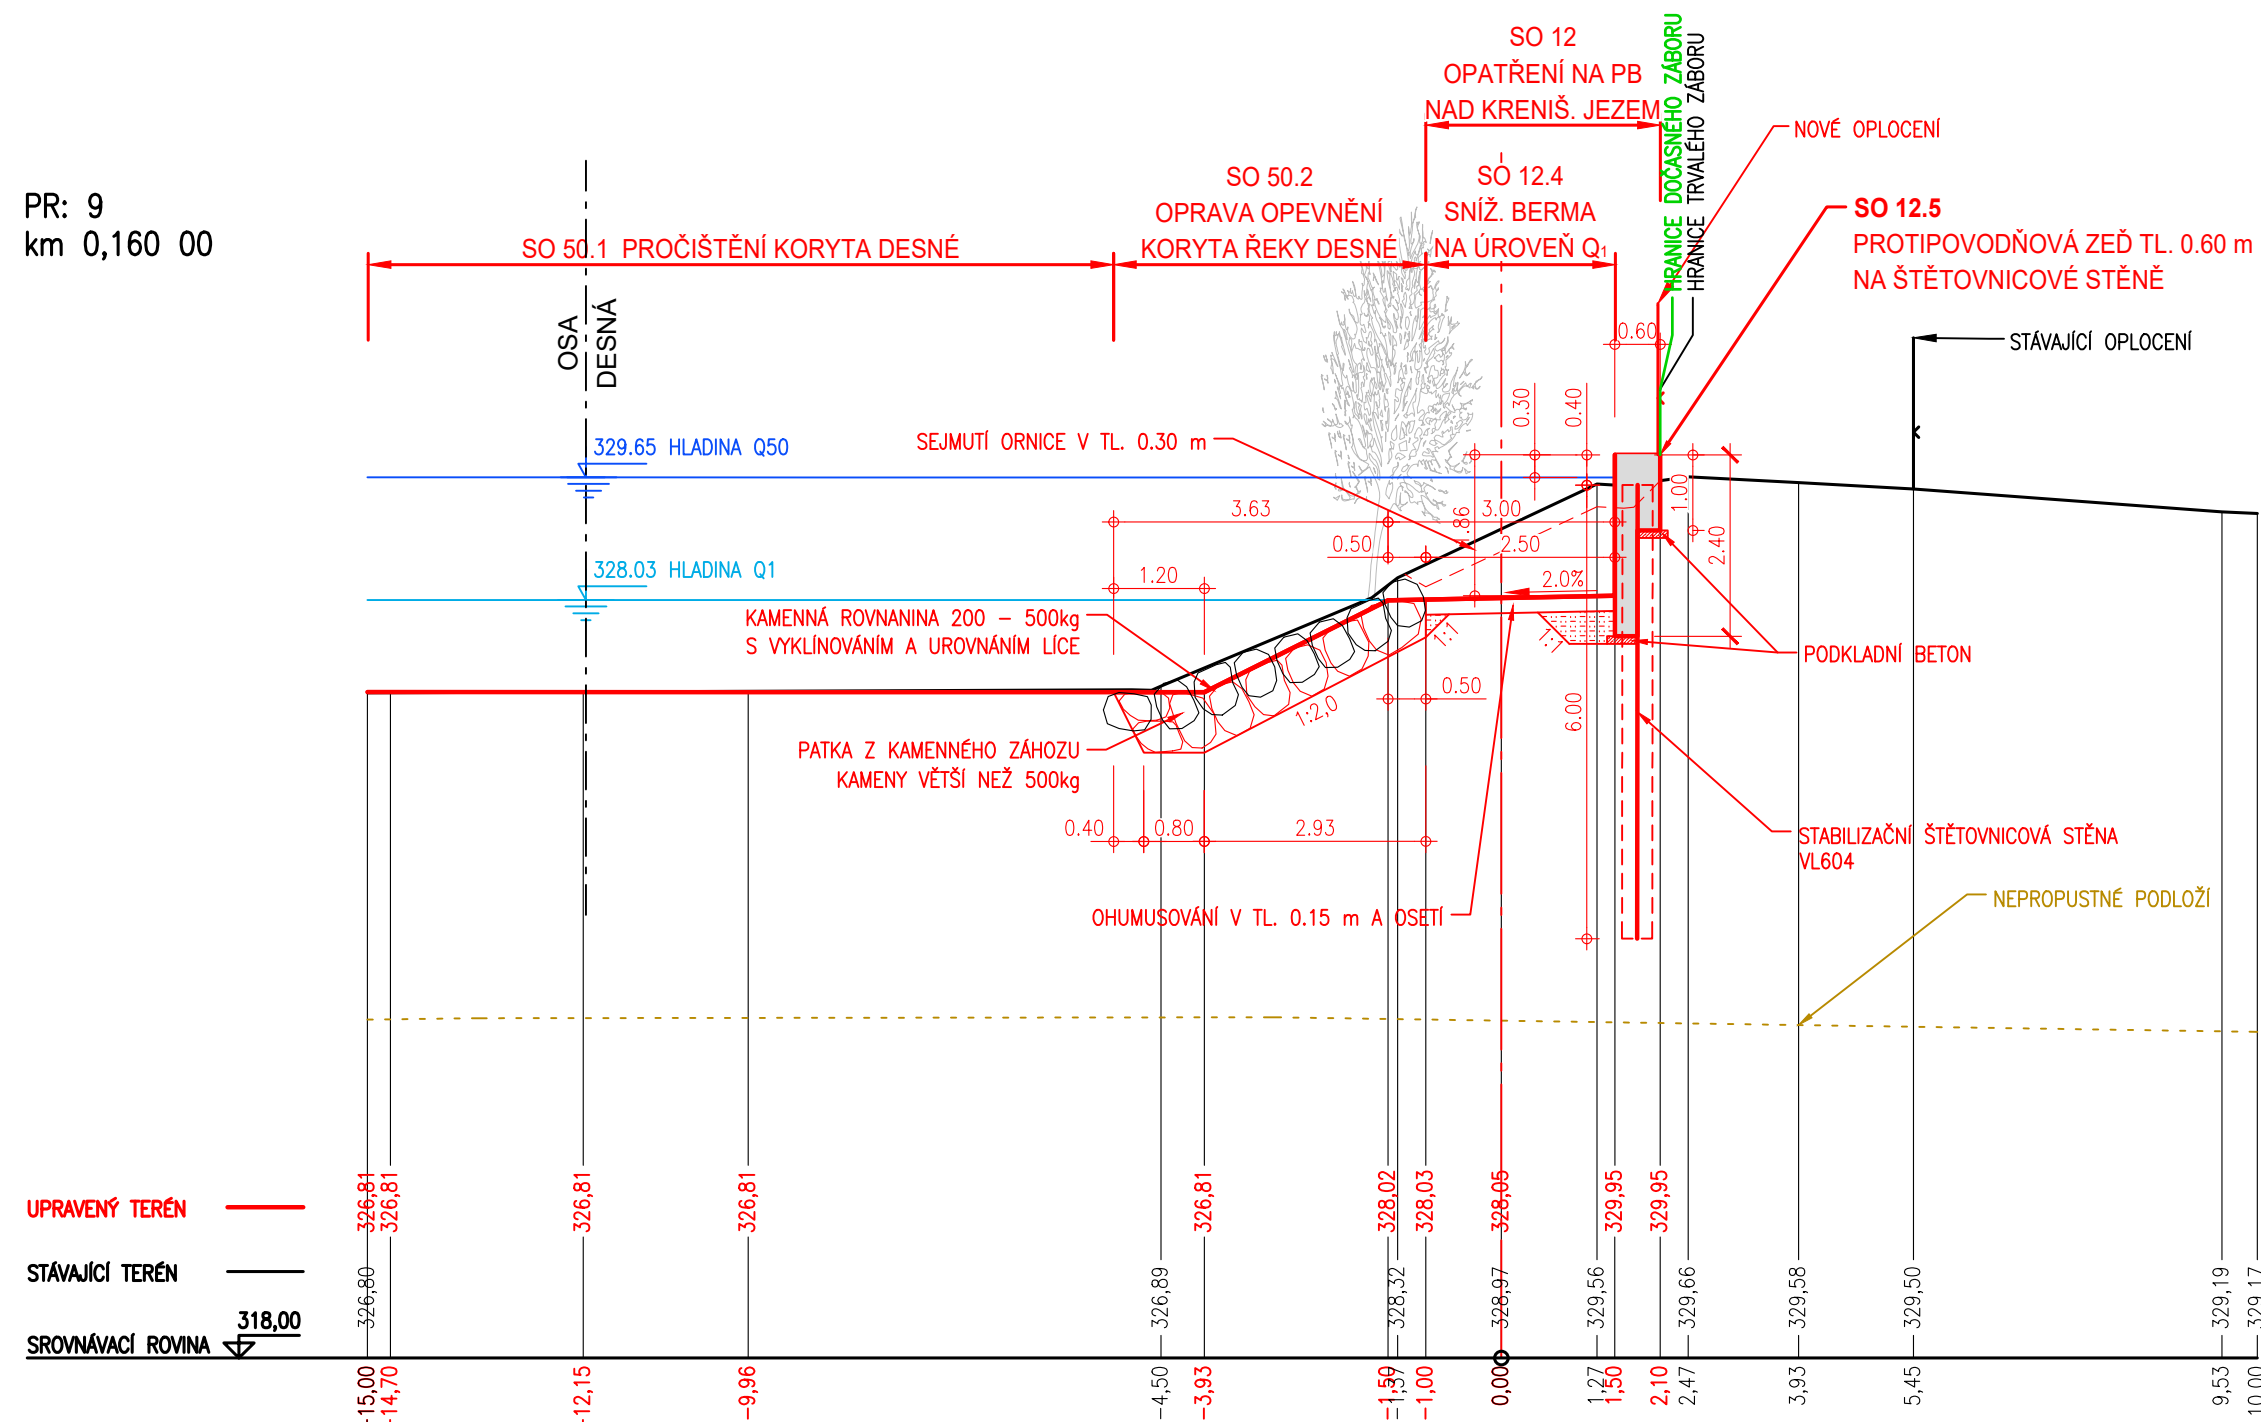



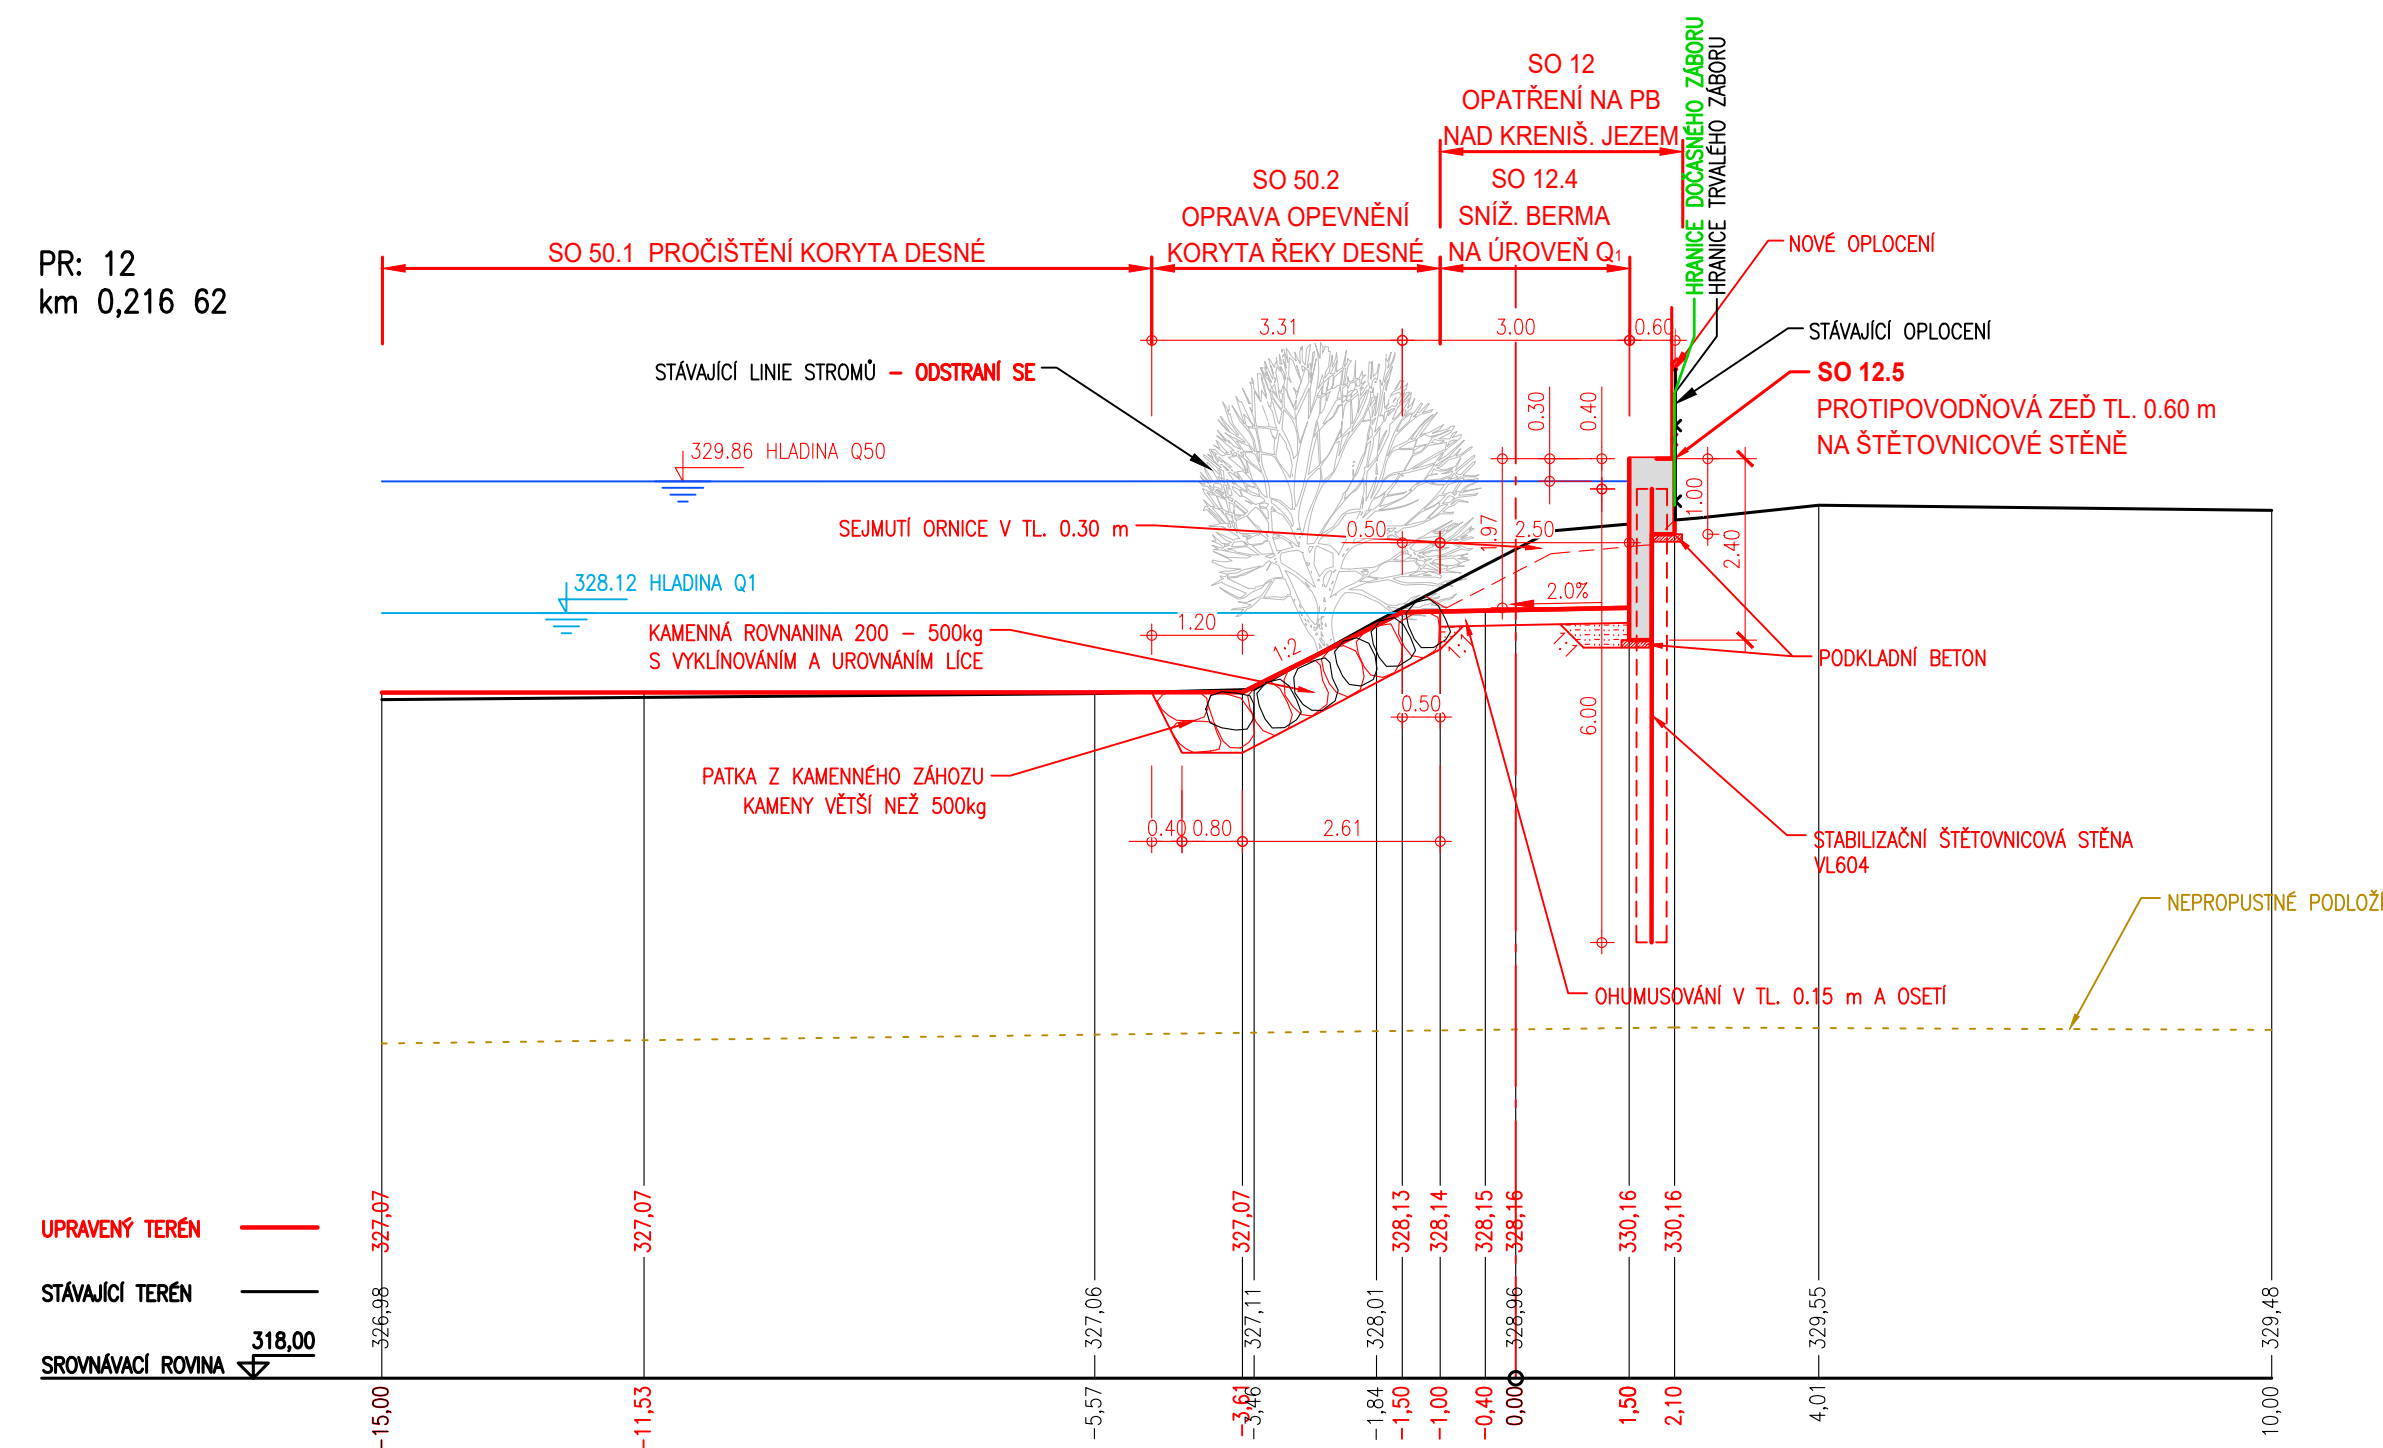

PR: 12
km 0,216 62

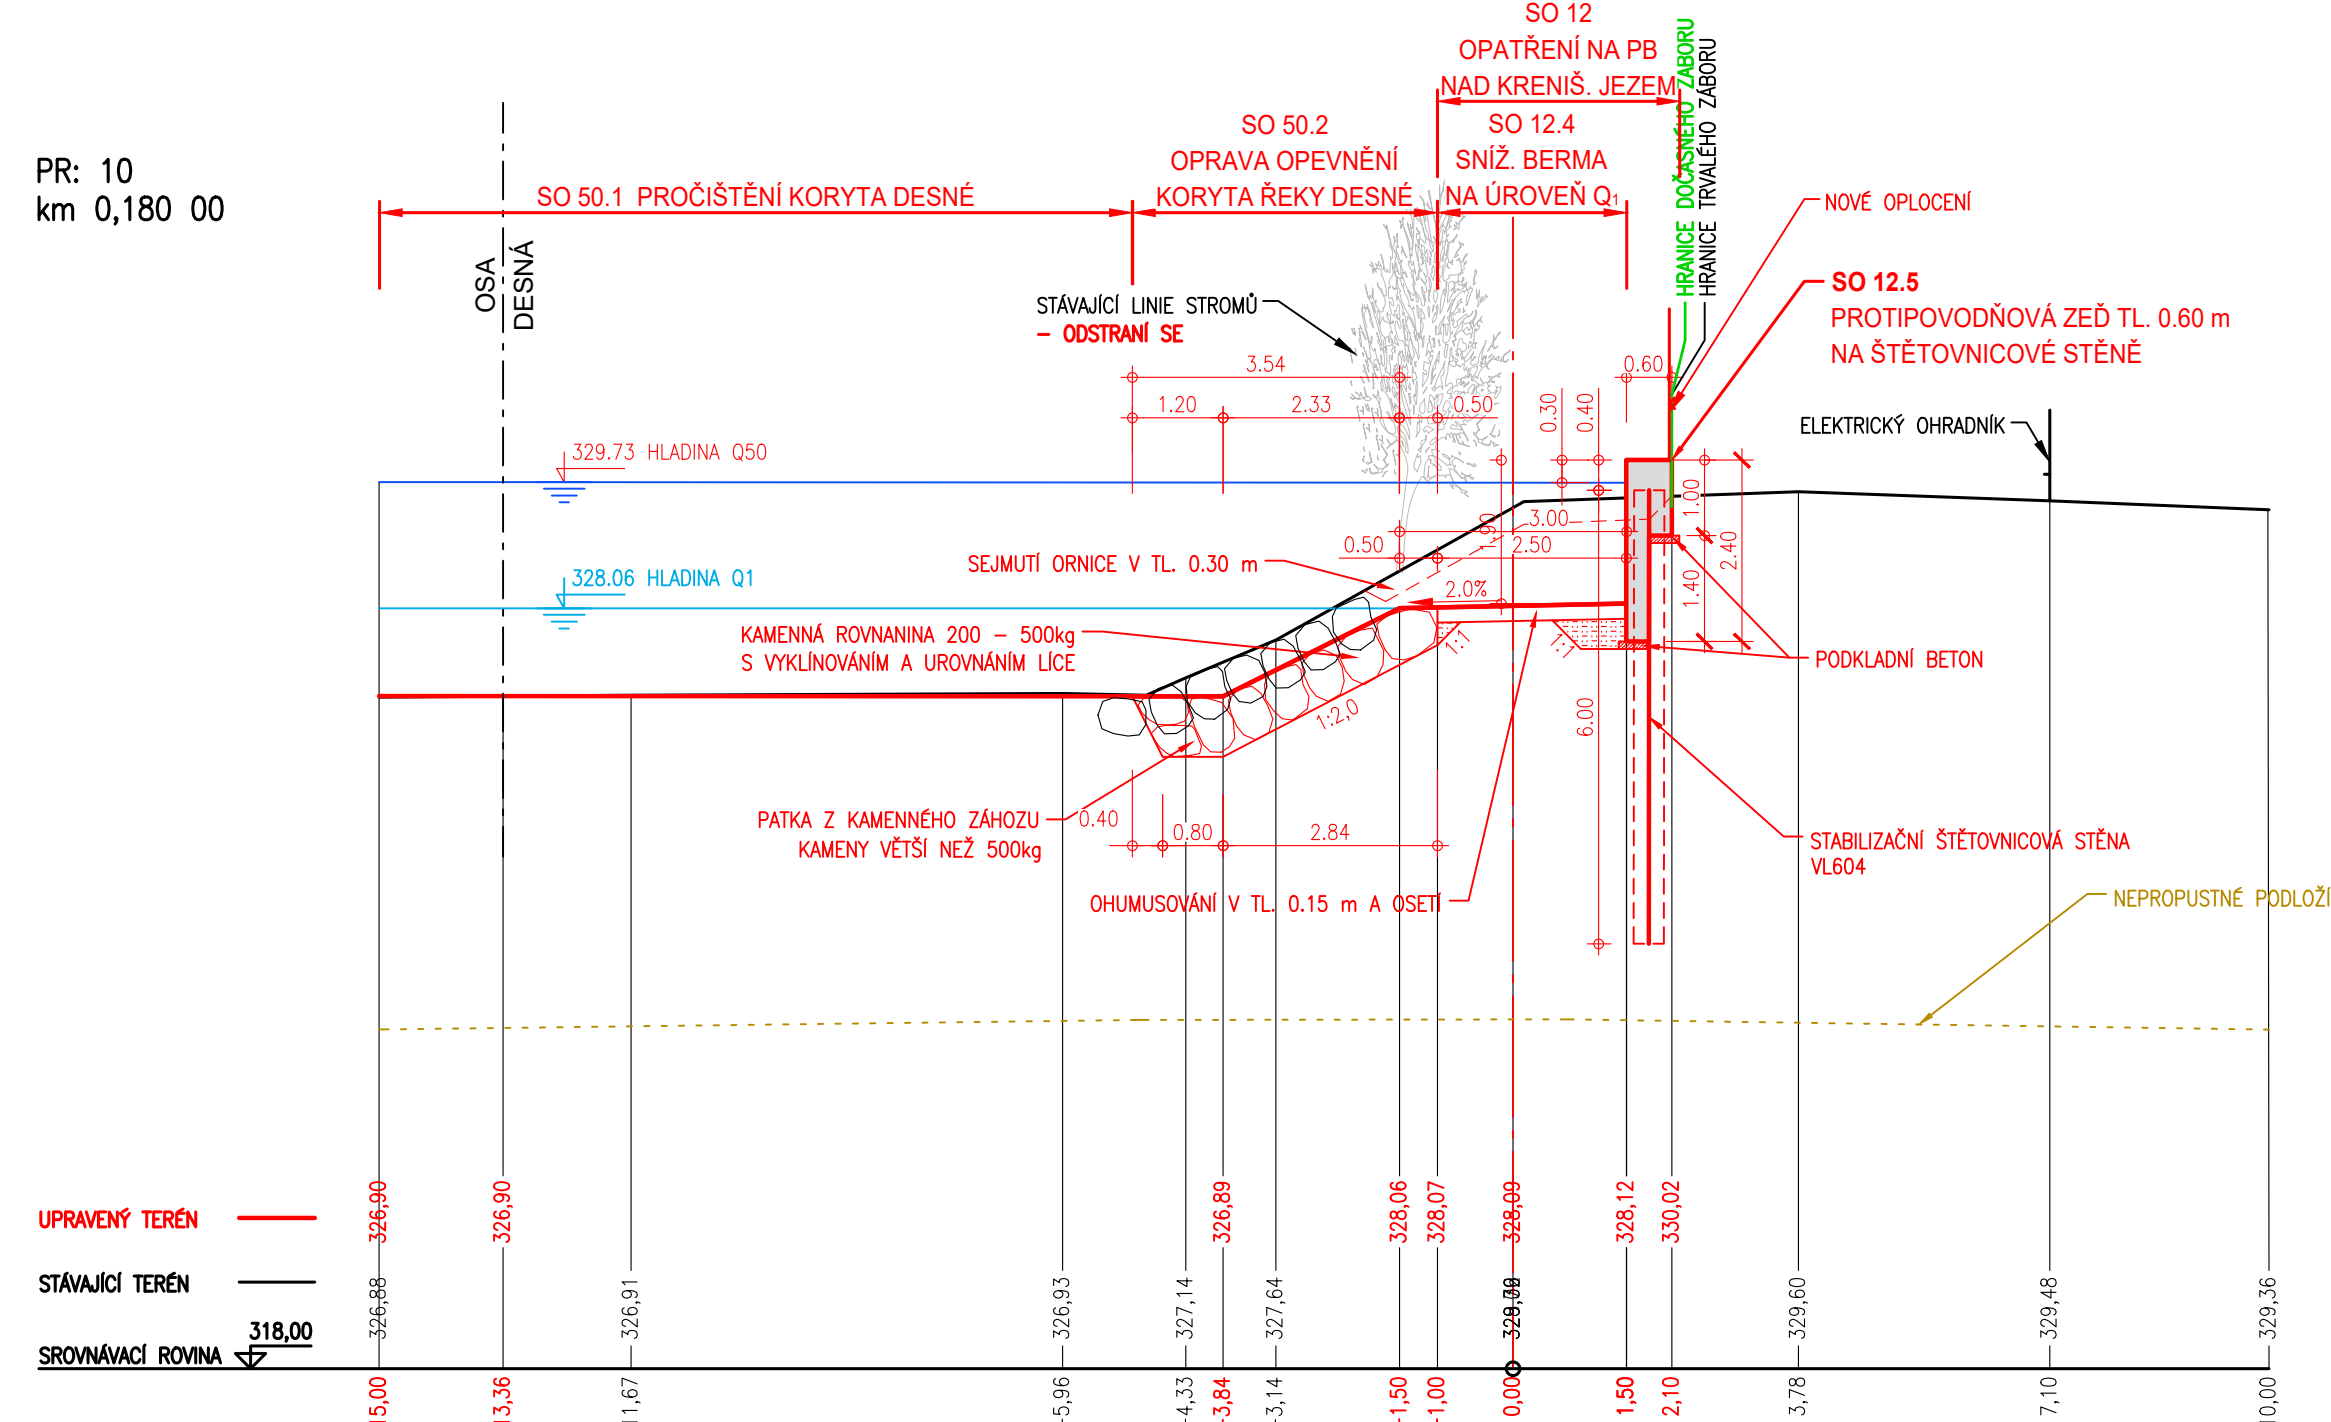

PR: 10
km 0,180 00



OBJEC RATOTÍN:			
OBEC RATOTÍN ŠUMPEŘSKÁ 775 788 14 RATOTÍN		Č. ZAKÁZKY	
ZHOTOVITEL: AQUATIS a.s. Botanická 834/56, 602 00 Brno HLAVNÍ INŽENÝR PROJEKTU: ING. OLDŘICH NEUMAYER, CSC.			
AQUATIS A.S. Botanická 834/56 602 00 Brno Tel: +420 541 554 111 Fax: +420 541 211 205 E-mail: info@aquatis.cz http://www.aquatis.cz		Č. ZAKÁZKY	
SUBDODAVATEL: DOPRAVOPROJEKT BRNO a.s. Kounicova 271/13, 602 00 BRNO VEDOUCÍ PROJEKTU: ING. PETR HUSÁK			
DOPRAVOPROJEKT BRNO a.s. Kounicova 271/13, 602 00 BRNO VEDOUCÍ PROJEKTU: ING. PETR HUSÁK		Kounicova 271/13, 602 00 BRNO Č. ZAKÁZKY	
DOPRAVOPROJEKT BRNO a.s. Kounicova 271/13, 602 00 BRNO VEDOUCÍ PROJEKTU: ING. PETR HUSÁK		Č. ZAKÁZKY	
VEDOUCÍ PROJEKTANT ING. OLDŘICH NEUMAYER, CSC.			
ZODPOVĚDNÝ PROJEKTANT ING. DOMINIKA SCHUBERTOVÁ		AQUATIS A.S. Botanická 834/56 602 00 Brno Tel: +420 541 554 111 Fax: +420 541 211 205	
VYPRACOVAL ING. ZUZANA CHLÁDOVÁ		DATUM	
KONTROLOVAL ING. OLDŘICH NEUMAYER, CSC.		LEDEN 2023	
NAZEV OBJEKTU PŘÍRODĚ BLÍZKÁ PROTIPOVODŇOVÁ OPATŘENÍ NA ŘECE DESNÉ ř. km 12,088 - 14,231 D.1.9. SO 12 OPATŘENÍ NA PB NAD KRENIŠOVSKÝM JEZEM		FORMÁT A2+420	
NAZEV PŘÍLOHY PŘÍČNÉ REZY PRACOVNÍ: PF8, PF9, PF10, PF11, PF12		MĚŘÍTKO 1:100	
		STUPEŇ DPS	
		ČÍS. ZAKÁZKY 122038A	
		ARCHIVNÍ ČÍS.	
		ČÍS. SOUPRAVY	
		ČÍS. PŘÍLOHY D.1.9.2.4.3	