




PR: 17
km 0,340 00

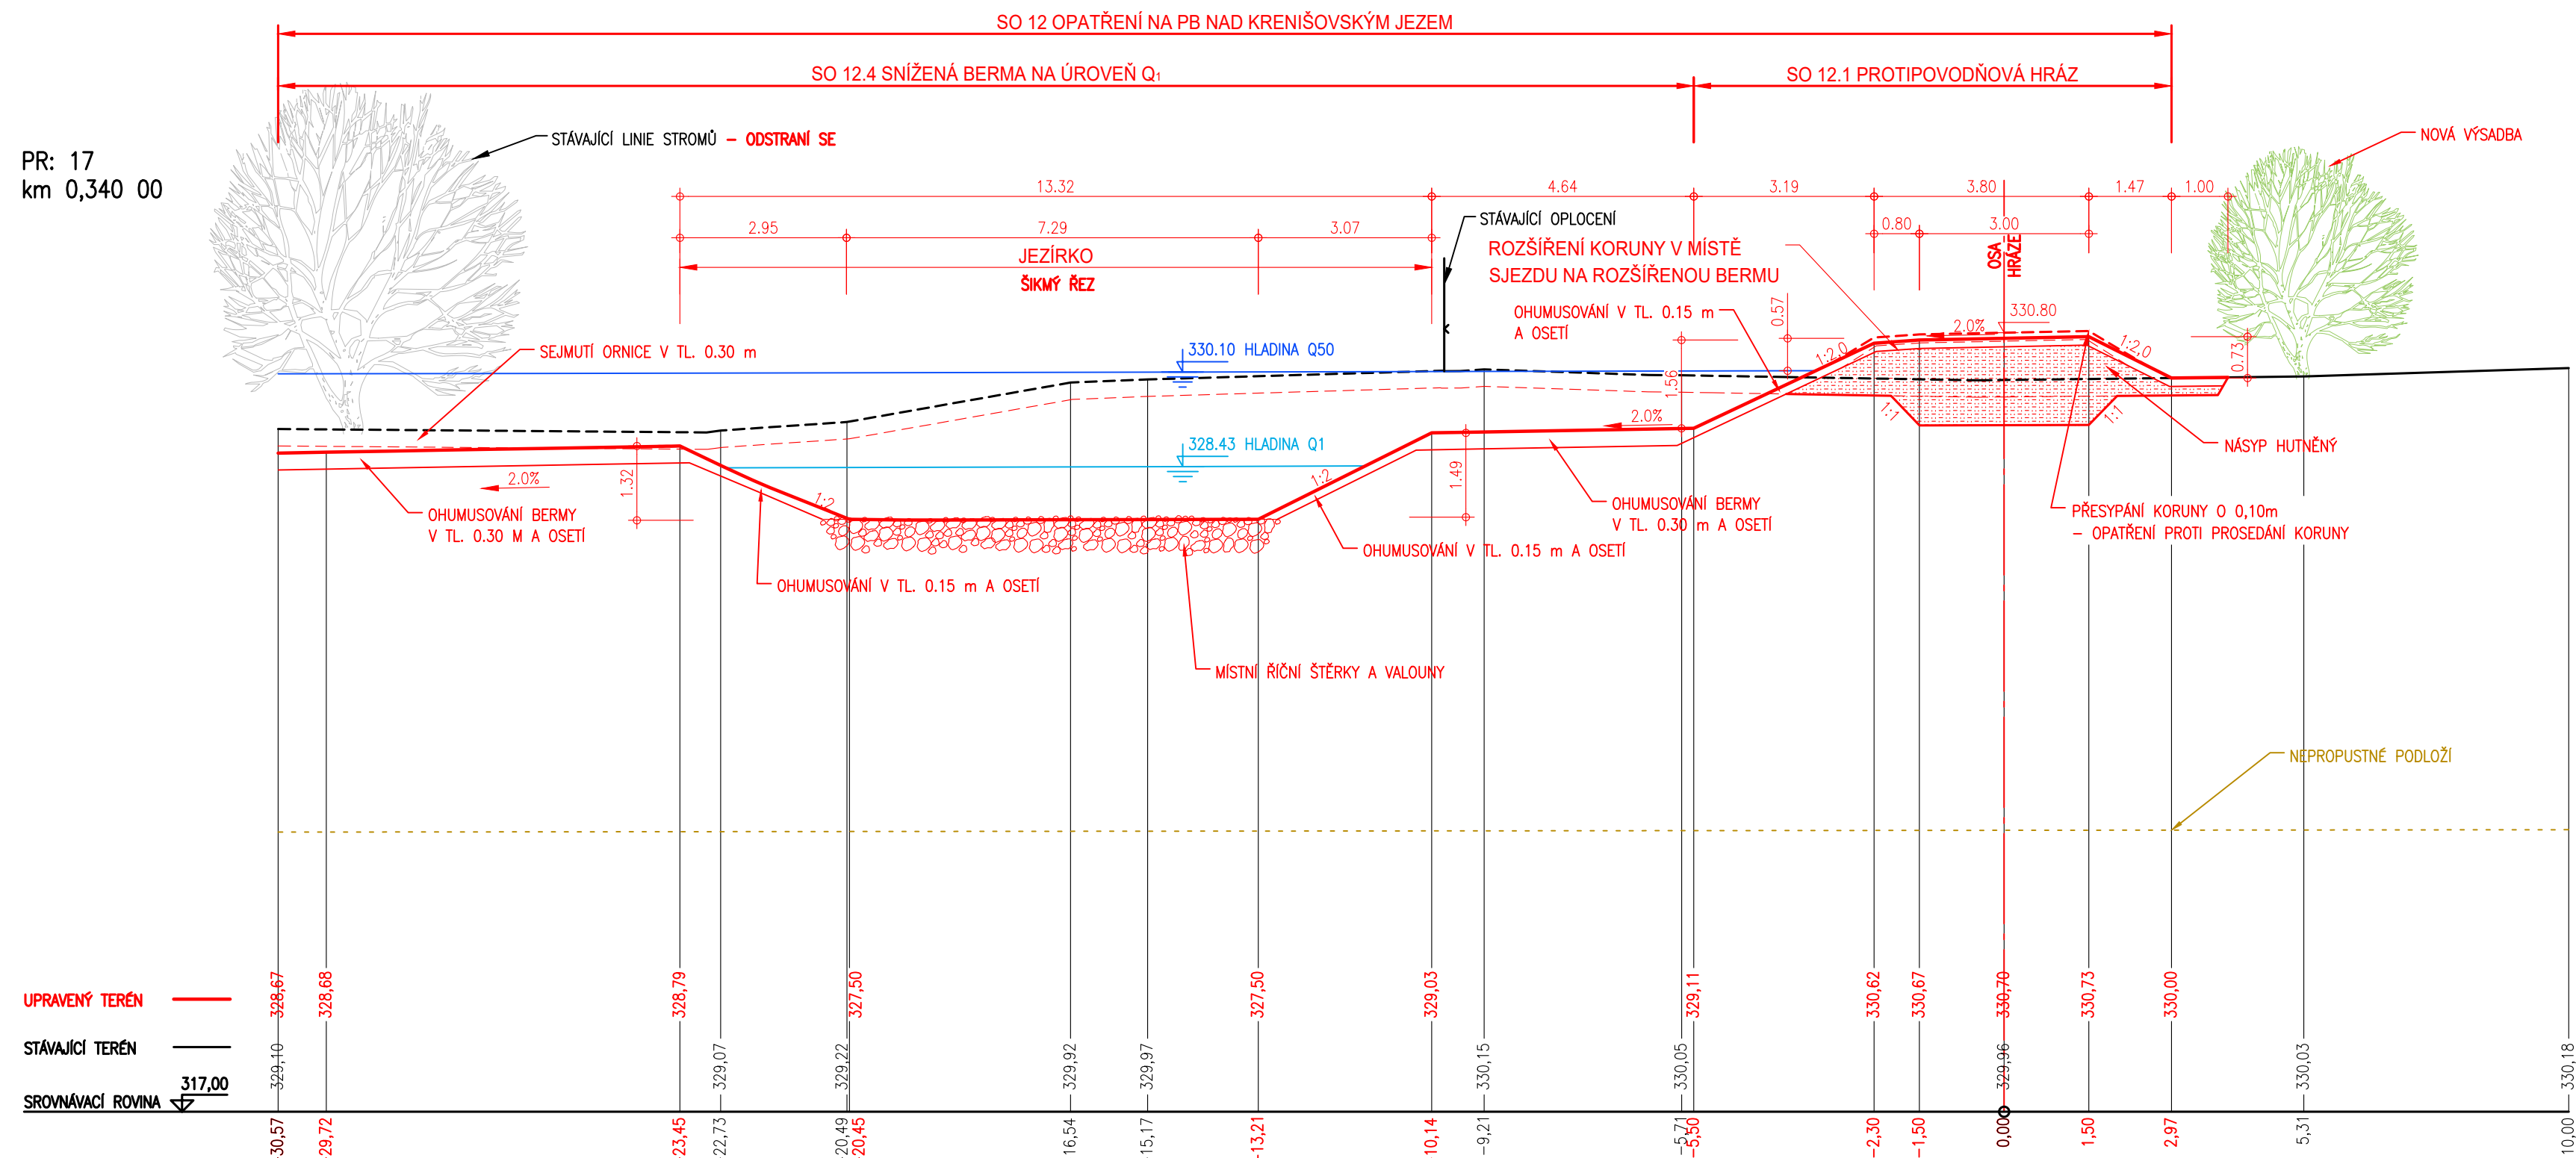


PR: 21
km 0,420 00

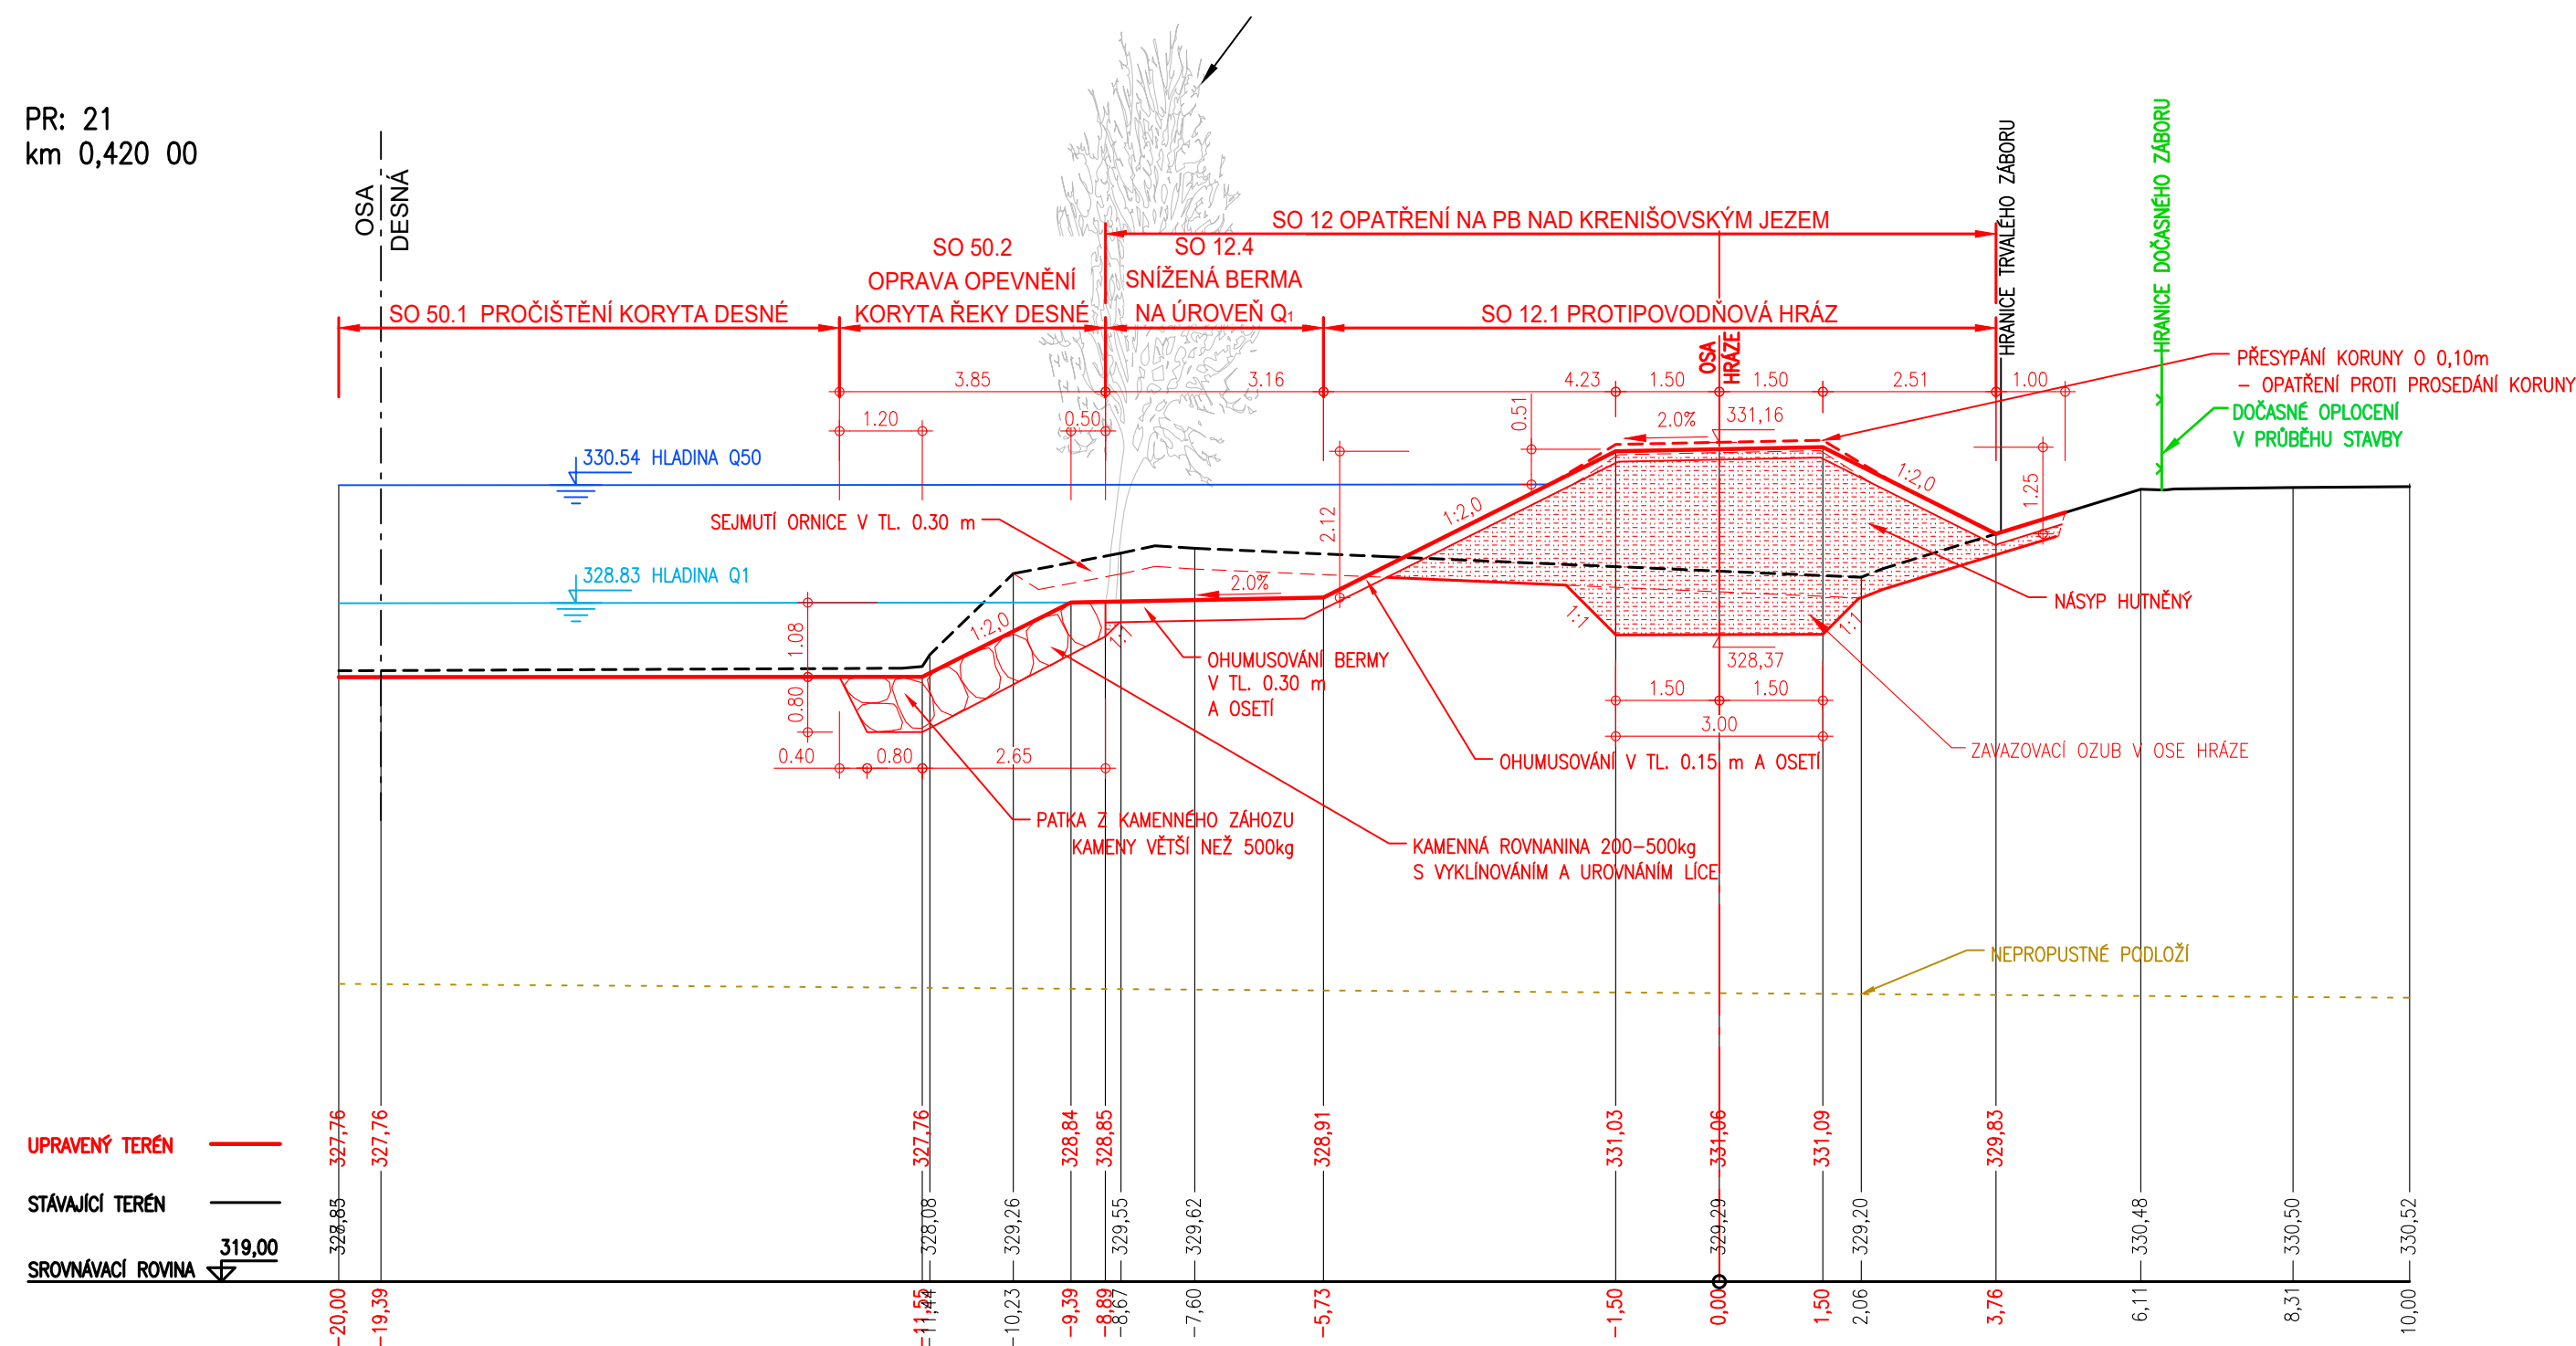

PR: 23
km 0,458 72

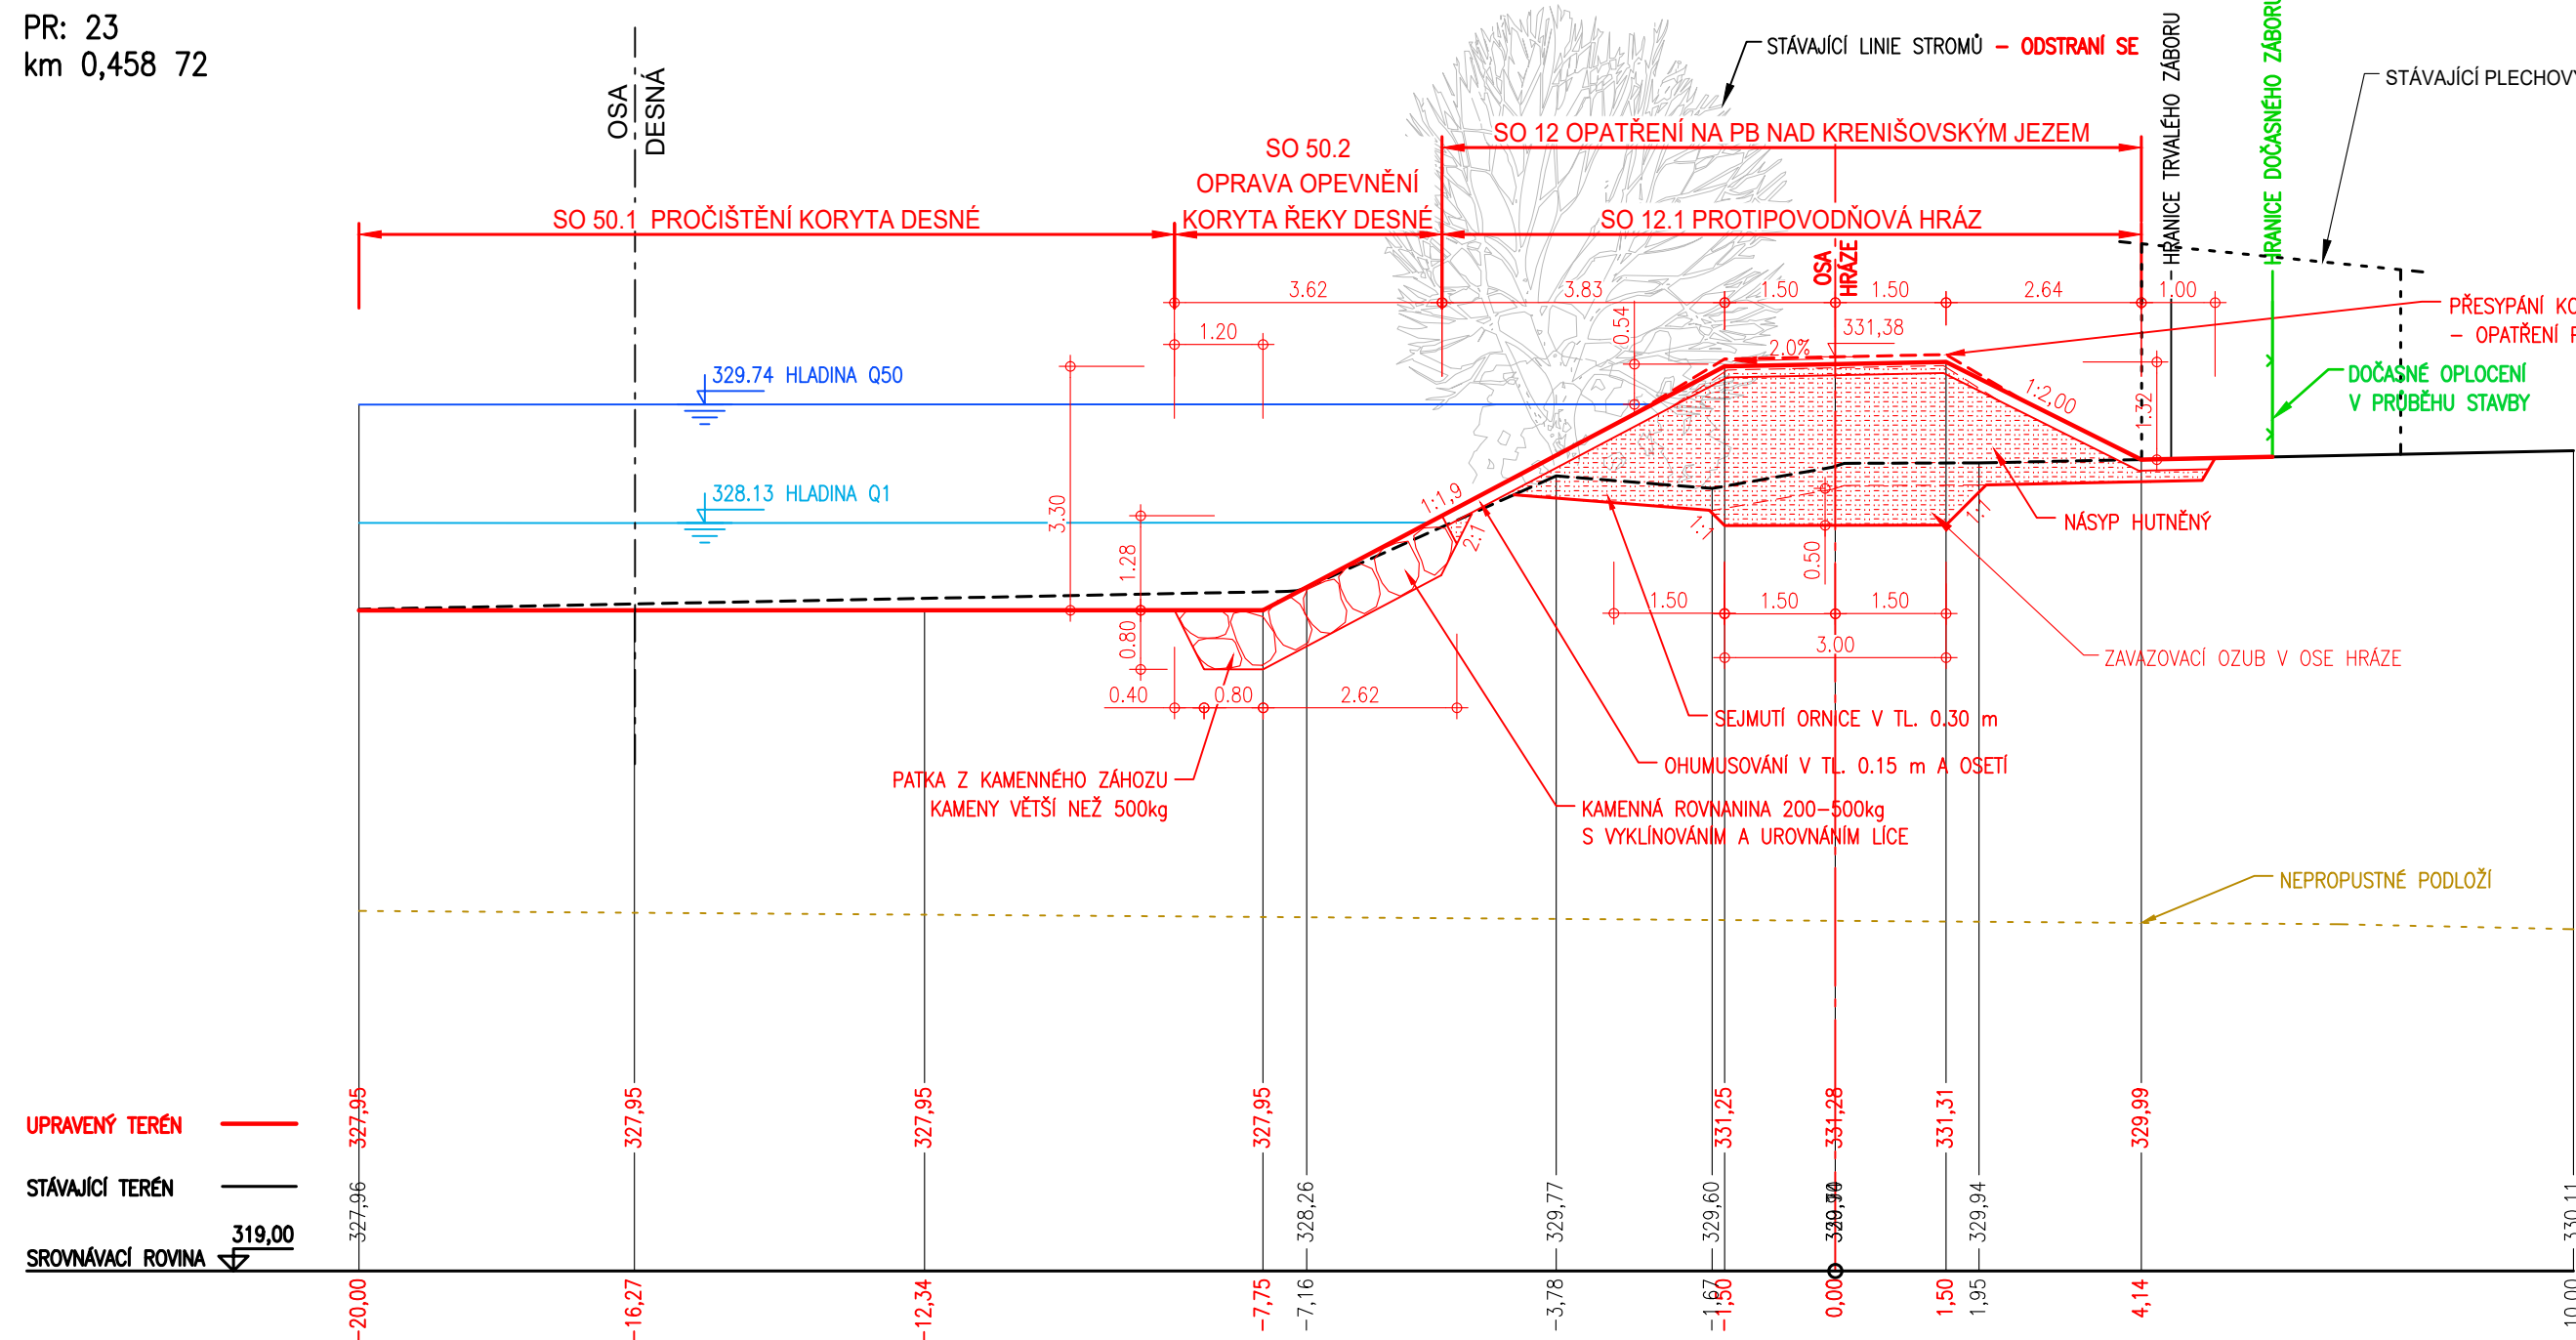


PR: 19
km 0,388 51

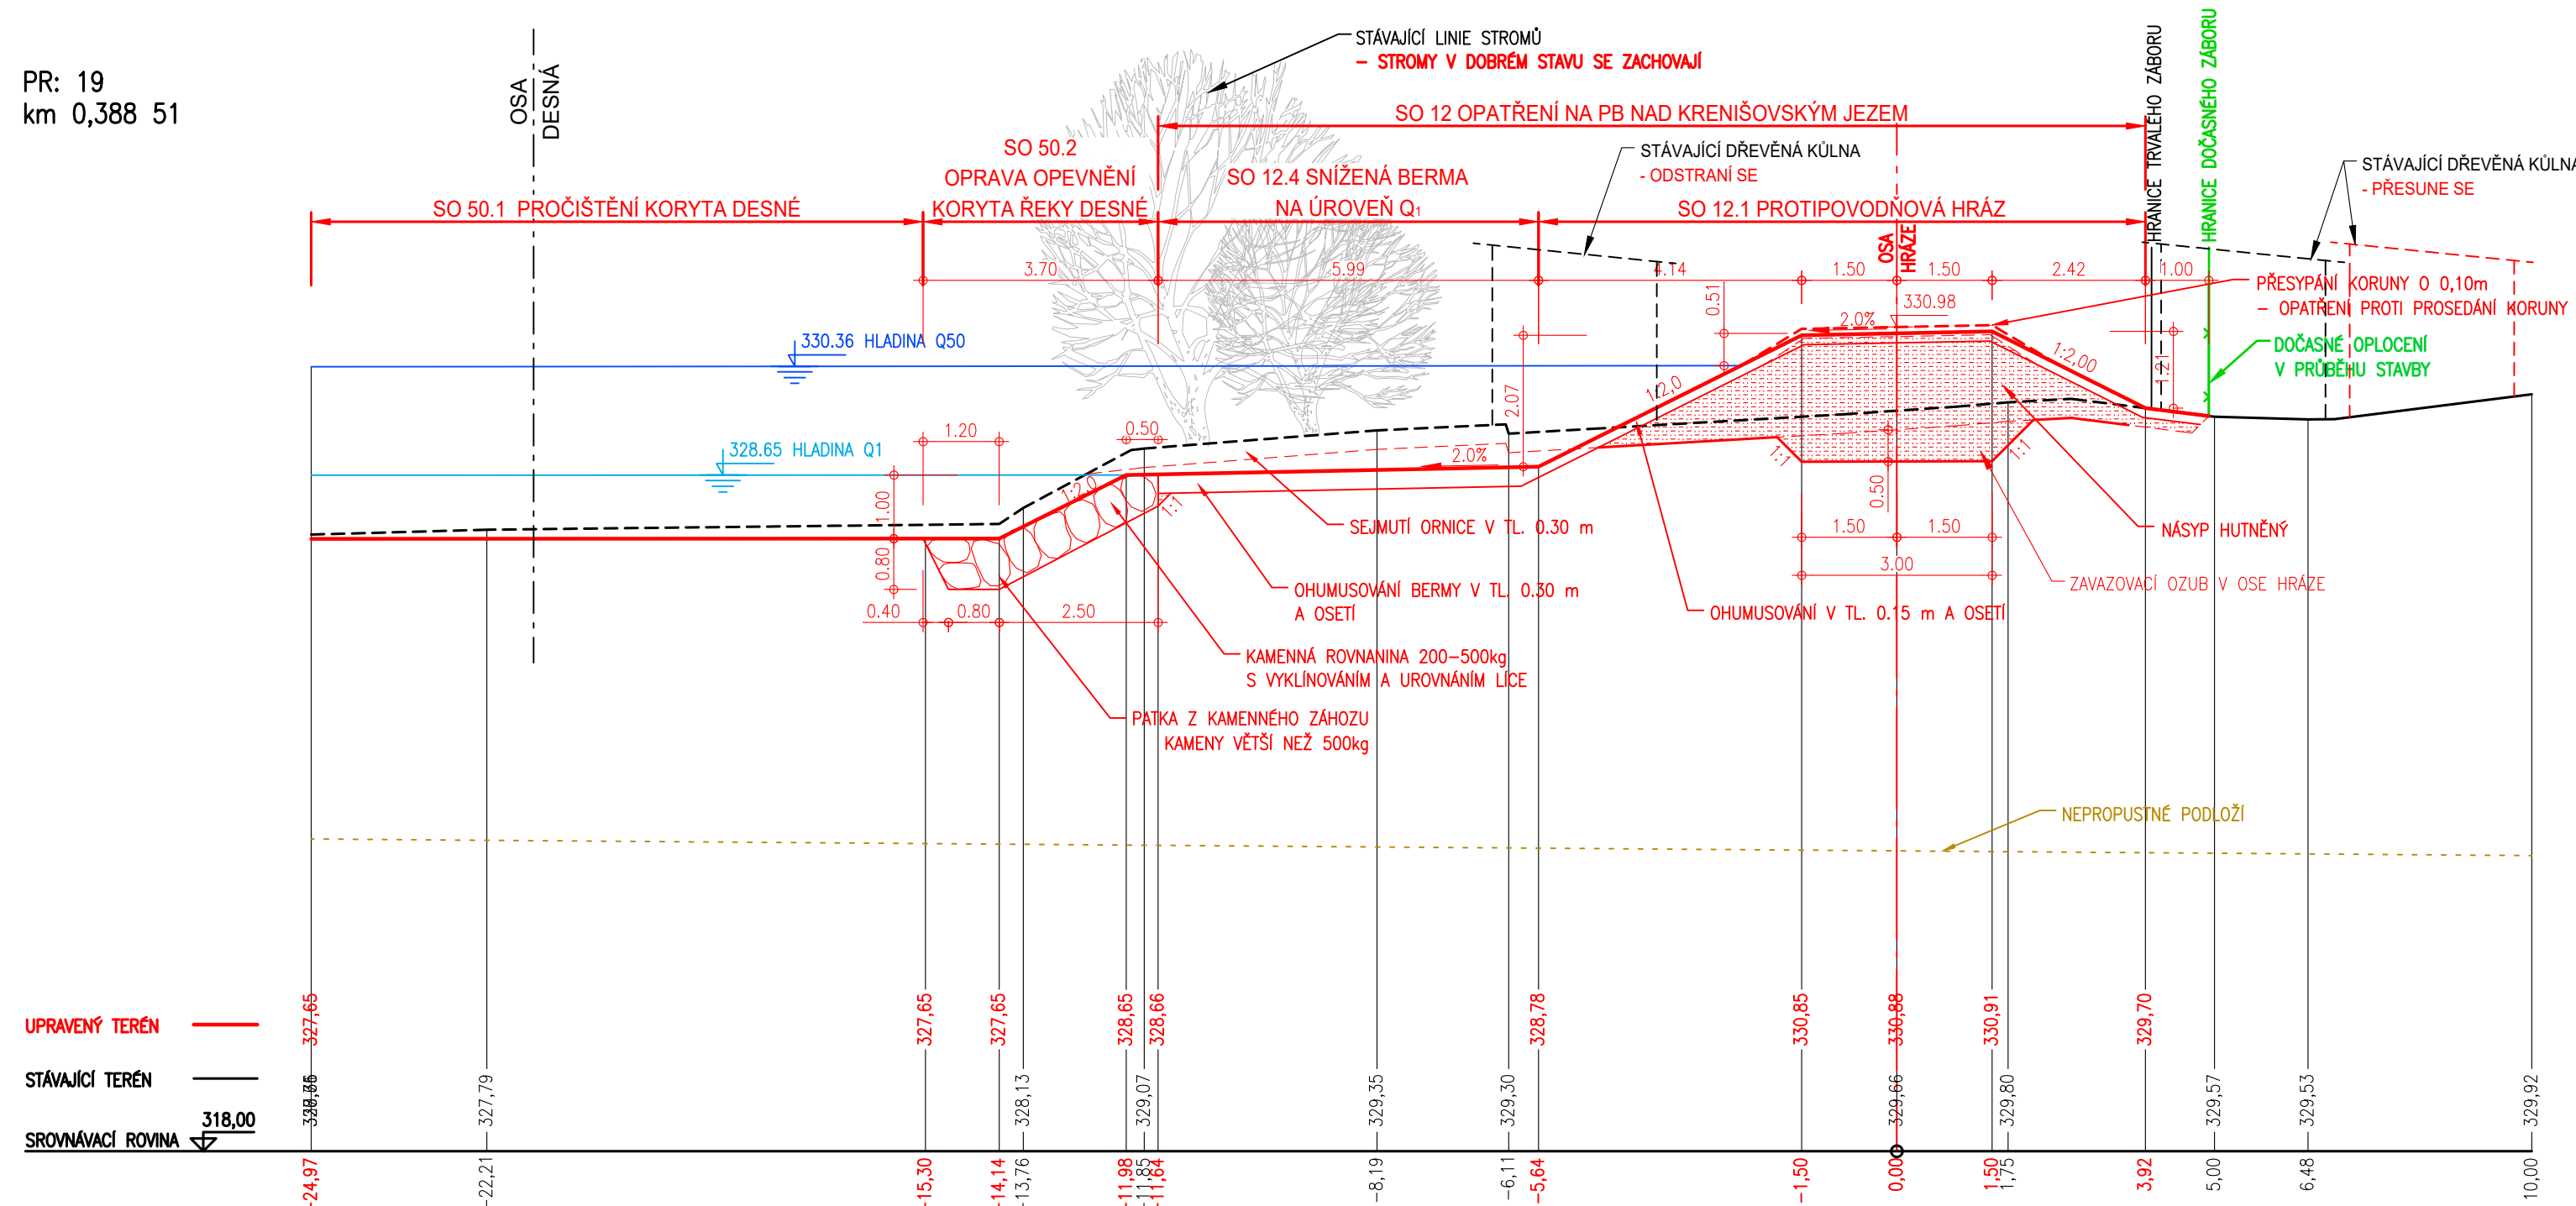


PRACOVNÍ ŘEZ PF19 JE DOKLADOVÁN VÝKRESEM
Č. D.1.9.2.7.3 HRÁZOVÁ PROPUST SO 12 Ř. km 13,073

PRACOVNÍ ŘEZ PF23 JE DOKLADOVÁN VÝKRESEM
Č. D.1.9.2.7.4 HRÁZOVÁ PROPUST SO 12 Ř. km 13,143

<p>OBJEDNATEL:</p> <p>OBEC RAPOTÍN</p> <p>ŠUMPEŘSKÁ 775</p> <p>788 14 RAPOTÍN</p>	<p>OBEC RAPOTÍN</p> 	<p>Č. ZAKÁZKY</p>
---	---	-------------------

<p>ZHOTOVITEL: AQUATIS a.s. Botanická 834/56, 602 00 Brno</p> <p>HLAVNÍ INŽENÝR PROJEKTU: ING. OLDŘICH NEUMAYER, CSC.</p>	<div style="text-align: right;">  </div> <p>AQUATIS a.s. Botanická 834/56 Tel: +420 541 554 111 602 00 Brno Fax: +420 541 211 205</p> <p>E-mail: info@aquatis.cz http://www.aquatis.cz</p>		
	<table border="1" style="width: 100%;"> <tr> <td style="width: 50%;">Č. ZAKÁZKY</td> <td style="width: 50%;">122038A</td> </tr> </table>	Č. ZAKÁZKY	122038A
Č. ZAKÁZKY	122038A		

SUBODÁVATEL: DOPRAVOPROJEKT BRNO a.s. Kounicova 271/13, 602 00 BRNO VEDOUCÍ PROJEKTU: ING. PETR HUSÁK		DOPRAVOPROJEKT BRNO  Kounicova 271/13, 602 00 BRNO
		Č. ZAKÁZKY 22-010

VEDOUcí PROJEKTANT	ING. OLDŘICH NEUMAYER, CSc.	 AQUATIS s.r.o. Botanická 834/56 602 00 Brno Tel: +420 541 554 111 Fax: +420 541 231 208
ZODPOVĚDNÝ PROJEKTANT	ING. DOMINIKA SCHUBERTOvÁ	
VYPRACOVAL	ING. ZUZANA CHLÁDOvÁ	
KONTROLOVAL	ING. OLDŘICH NEUMAYER, CSc.	
NÁZEv OBJEKTu PŘÍRODĚ BLÍZKÁ PROTIPOVODŇOVÁ OPATŘENÍ NA ŘECE DESNÉ ř. km 12,088 - 14,231 D.1.9. SO 12 OPATŘENÍ NA PB NAD KRENÍŠOVSKÝM JEZEM		DATUM LEDEN 2023 FORMÁT A2+420 MĚŘÍTKO 1:100 STUPEŇ DPS ČÍS. ZAKÁZKY 122038A ARCHIVNÍ ČÍS.
NÁZEv PŘÍLOHy PŘÍČNÉ ŘEZY PRACOVNÍ: PF17, PF19, PF21, PF23		ČÍS. SOUPRAvy D.1.9.2.4.5