

PODÉLNÝ ŘEZ BRODEM PŘES PROPOJOVACÍ KANÁL JEZÍREK
M 1:100

LEVÝ BŘEH


PRAVÝ BŘEH


SROVNÁVACÍ ROVINA: 325,00 Bpv


UPRAVENÝ TERÉN:


PŮVODNÍ TERÉN:

STANIČENÍ

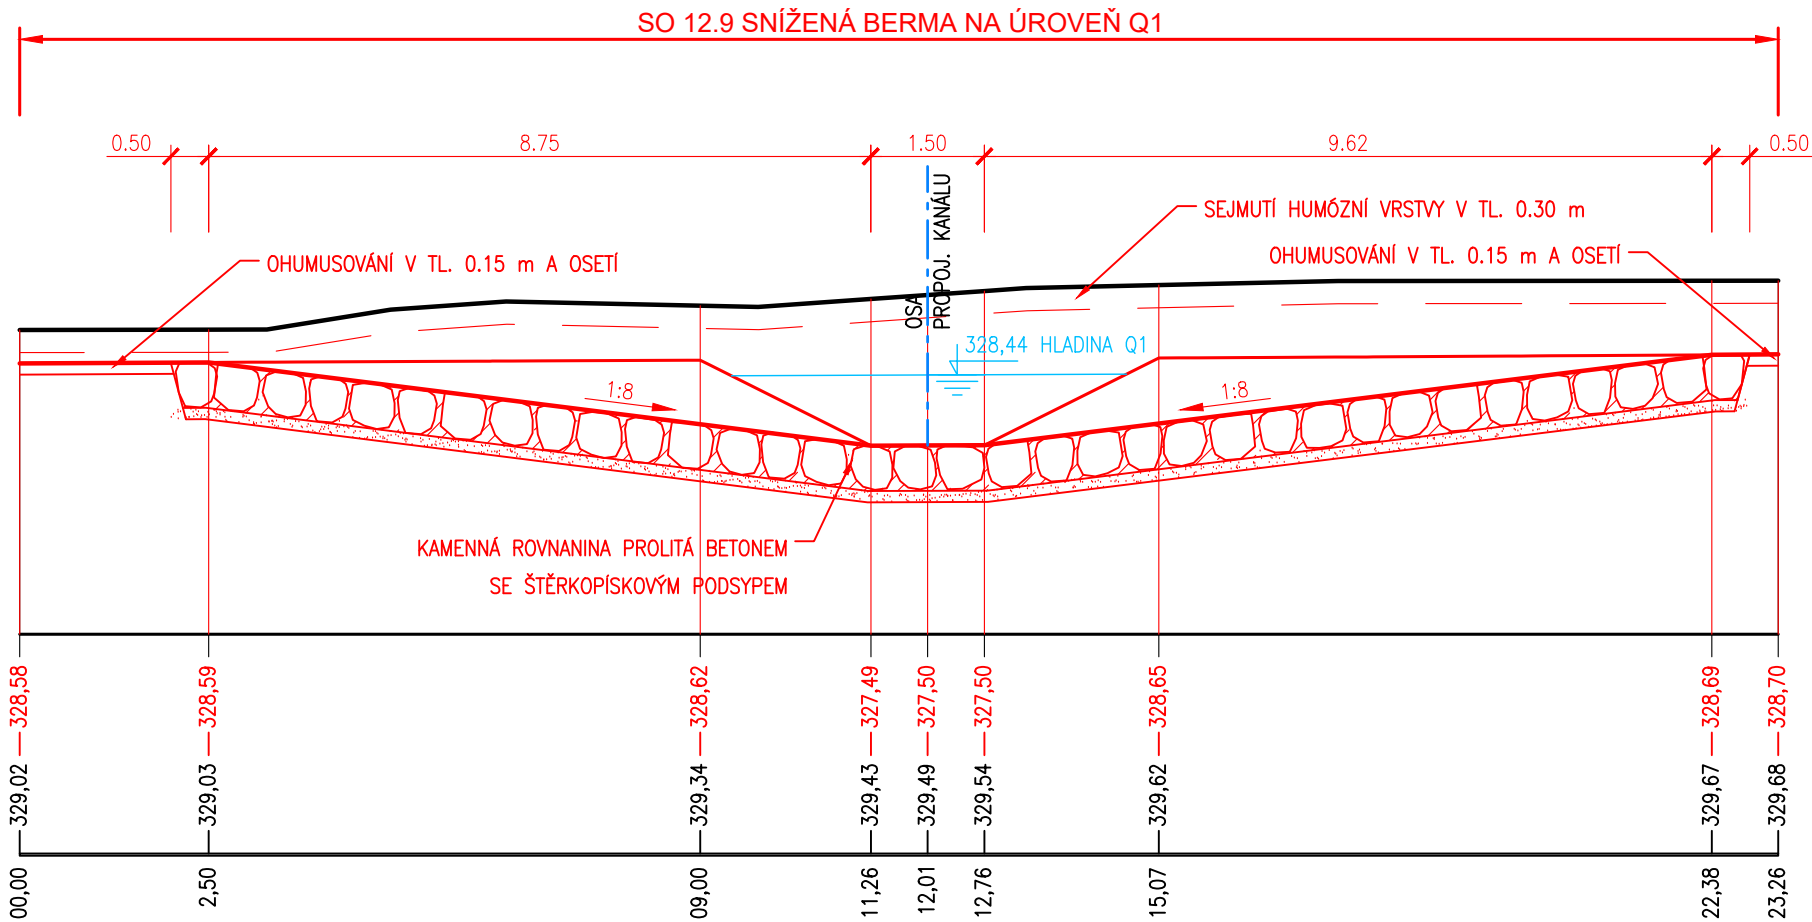

OBJEDNATEL:		
	OBEC RAPOTÍN ŠUMPERSKÁ 775 788 14 RAPOTÍN	
Č. ZAKÁZKY		

ZHOTOVITEL:		
	AQUATIS a.s. Botanická 834/56, 602 00 Brno HLAVNÍ INŽENÝR PROJEKTU: ING. OLDŘICH NEUMAYER, CSC.	
Č. ZAKÁZKY		122038A

SUBDODAVATEL:		
	DOPRAVOPROJEKT BRNO a.s. Kounicova 271/13, 602 00 BRNO VEDOUcí PROJEKTU: ING. PETR HUSÁK	
Č. ZAKÁZKY		22-010

VEDOUcí PROJEKTANT	ING. OLDŘICH NEUMAYER, CSC.	
ZODPOVĚDNÝ PROJEKTANT	ING. DOMINIKA SCHUBERTOVÁ	
VYPRACOVAL	ING. ZUZANA CHLÁDOVÁ	
KONTROLOVAL	ING. OLDŘICH NEUMAYER, CSC.	
NÁZEV OBJEKTU PŘÍRODĚ BLÍZKÁ PROTIPOVODŇOVÁ OPATŘENÍ NA ŘECE DESNÉ Ř. km 12,088 - 14,231 D.1.9 SO 12 OPATŘENÍ NA PB NAD KRENIŠOVSKÝM JEZEM	DATUM	LEDEN 2023
	FORMÁT	3A4
	MĚŘÍTKO	1:100
	STUPEŇ	DPS
	ČÍS. ZAKÁZKY	122038A
	ARCHIVNÍ ČÍS.	
NÁZEV PŘÍLOHY PODÉLNÝ ŘEZ BRODEM	ČÍS. SOUPRAVY	ČÍS. PŘÍLOHY D.1.9.2.7.1