




1 : 50

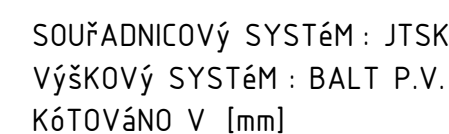

1 : 50

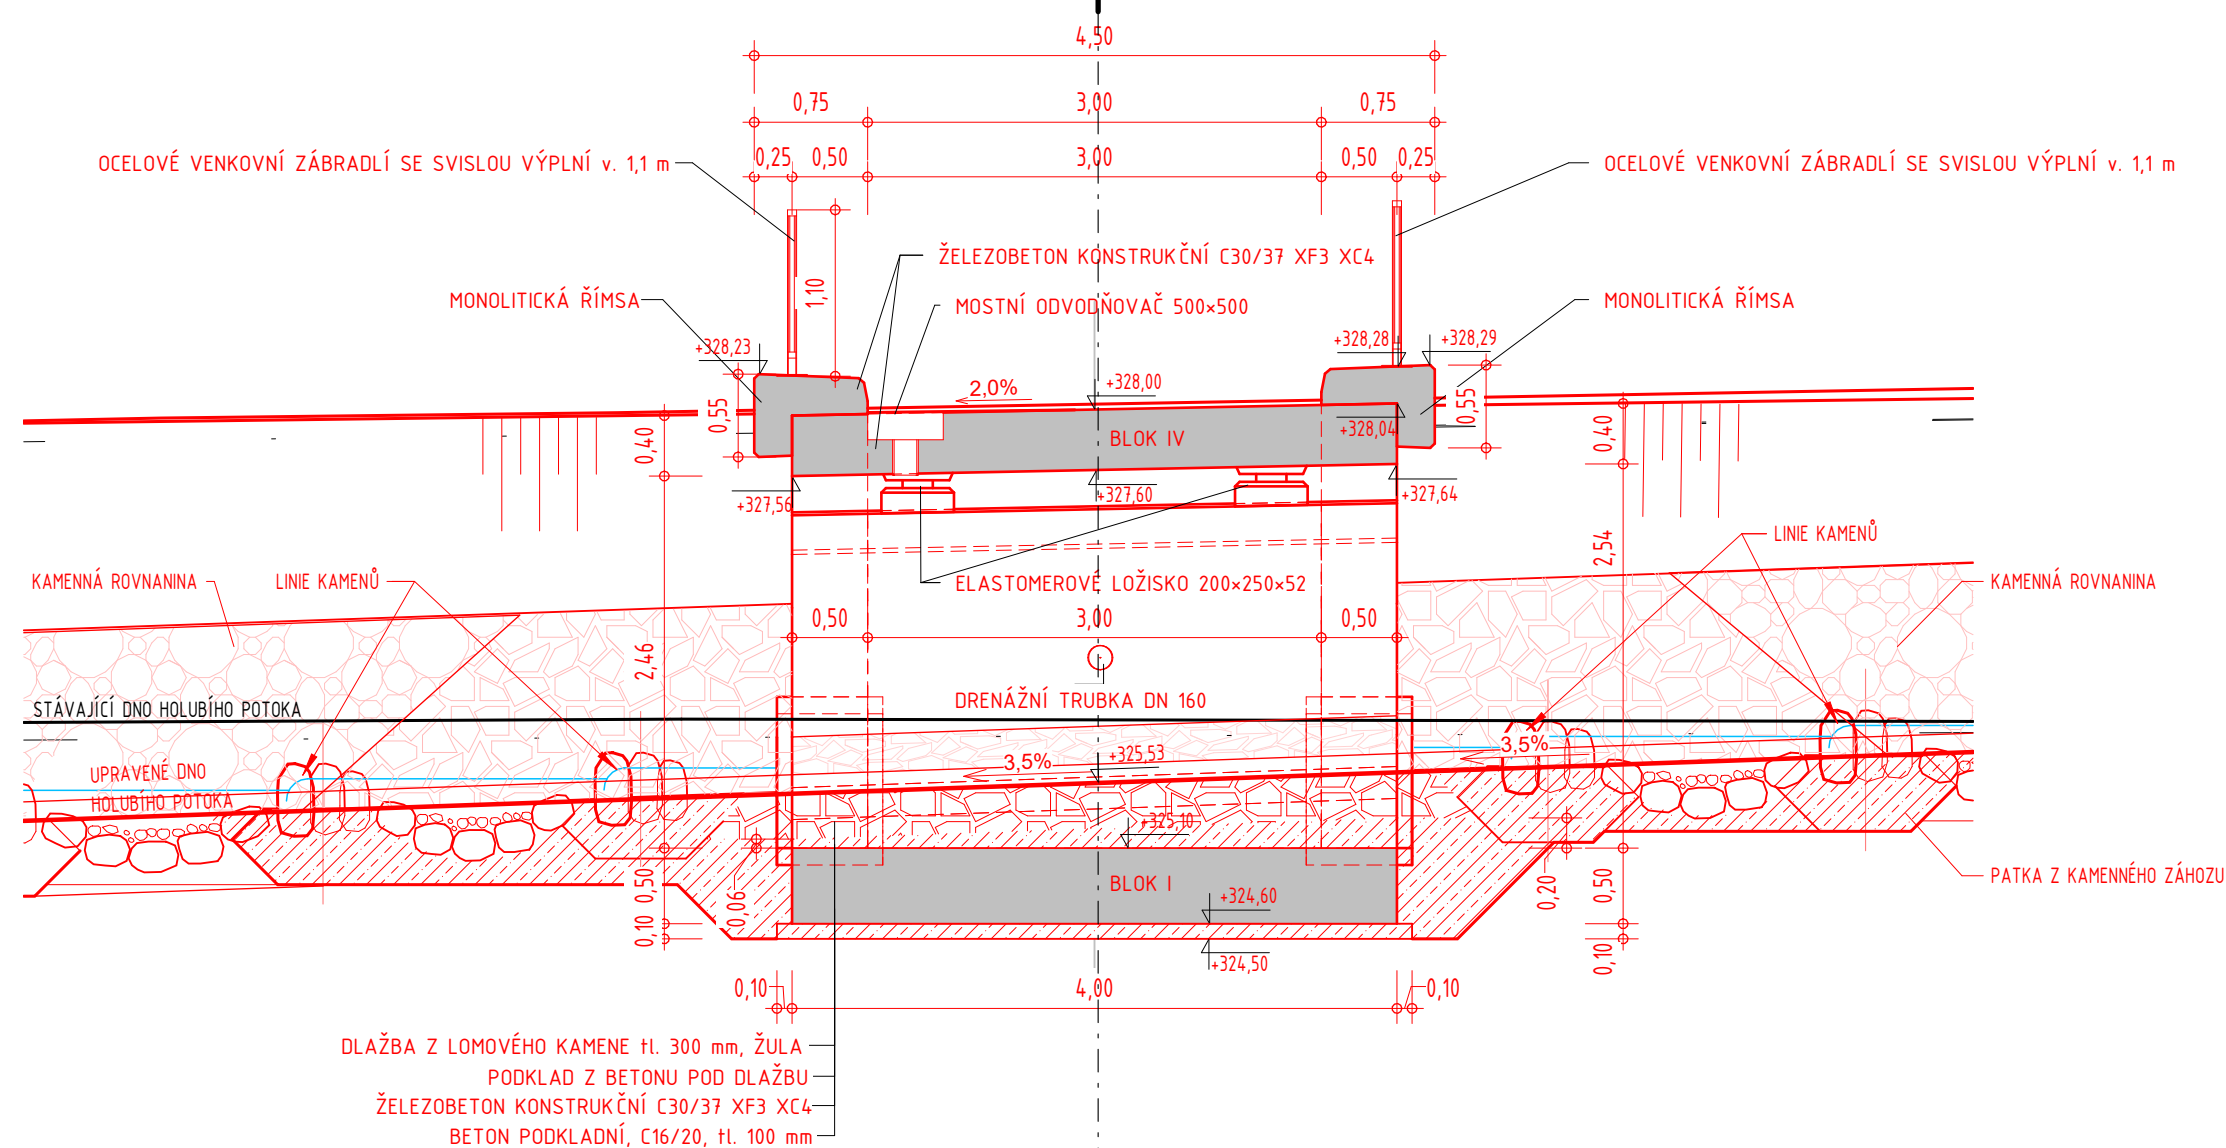

| | | |
|-------------------------|---|---|
| HLAVNÍ INŽENÝR PROJEKTU | ING. DOMINIKA SCHUBERTOŮVÁ |  |
| ZODPOVĚDNÝ PROJEKTANT | ING. DOMINIKA SCHUBERTOŮVÁ | |
| VYPRACOVAL | ING. ZUZANA CHLÁDOVÁ | |
| KONTROLOVAL | ING. OLDŘICH NEUMAYER ČSC. | |
| NÁZEV OBJEKTU | PŘÍRODĚ BLÍZKÁ PROTIPOVODŇOVÁ OPATŘENÍ NA ŘECE DESNÉ ř. km 12,088 – 14,231 | |
| NÁZEV PŘÍLOHY | LÁVKA PŘES HOLUBÍ POTOK – ŘEZY | DATUM LEDEN 2023 FORMÁT A2 + 210 MĚŘÍTKO 1 : 50 STUPEŇ DPS ČÍS. ZAKÁZKY 122038A NÁZEV SOUBORU 122038A_Krenisovsk_y_jez.rle |
| | | ČÍS. PŘÍLOHY D.1.9.2.7.6 |